


JULKISIVUMATERIAALIT JA -VÄRIT:

1. KONESAUMATTU PELTIKATE, SINKITTY, SÄVY LYIJYNMUSTA
2. RÄYSTÄS, PERUSKORJAUS, KIVIAINESPINTA, SÄVY TIKKURILA 4980 VALKOINEN
3. RÄYSTÄS, UUDISRAKENNUS, JULKISIVULEVYTYS, SÄVY TIKKURILA 4980 VALKOINEN
4. VESIKATON VARUSTEET JA TALOVARUSTEET, SÄVY MUSTA
5. PAKKASENKESTÄVÄ JULKISIVUTIILI 135 mm, ½-KIVEN LIMITYS, SÄVY SYVÄNHARMAA, WIENERBERGER GRANIITTI MAKASIINI
6. PAKKASENKESTÄVÄ JULKISIVUTIILI 85 mm, ½-KIVEN LIMITYS, SÄVY SYVÄNHARMAA, WIENERBERGER GRANIITTI MAKASIINI
7. RAPPAUS TIILIALUSTAA, PERUSKORJAUS, SÄVY TIKKURILA 4980 VALKOINEN
8. RAPPAUS TIILIALUSTAA, PERUSKORJAUS, SÄVY TIKKURILA 4826 KELLERTÄVÄ
9. 2-KERROSRAPPAUS TIILI- TAI BETONIALUSTAA, SÄVY TIKKURILA 4826 KELLERTÄVÄ
10. RAPATTU JULKISIVULEVY, SÄVY TIKKURILA 4826 KELLERTÄVÄ
11. MAALATTU JULKISIVULEVY, TIILEN SÄVYYN
12. JULKISIVULAATTA, TASALIMITYS, HIMMEÄ, SÄVY GRANIITINHARMAA
13. OVET JA IKKUNAT, PERUSKORJAUS, SÄVY VALKOINEN
- ULKO-OVET, PUU, LAKKAUS ENTISEEN SÄVYYN
14. OVET, IKKUNAT JA JÄRJESTELMÄPROFIILIT, UUDISRAKENNUS,
SÄVY RAL 8022 SCHWARTZBRAUN
15. KATOSTEN PELLITYKSET, SÄVY LYIJYNMUSTA
16. TERÄSPILARIT JA -PALKIT, MAALATTU, SÄVY RAL 8022 SCHWARTZBRAUN
17. MUURIKIVITUKIMUURI, GRANIITINHARMAA
18. BETONI, HARMAA

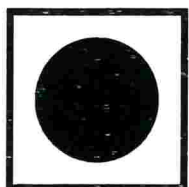

SILLMAN
ARKKITEHTITOIMISTO


KAJAANIN LYSEO

JULKISIVUMATERIAALIT JA -VÄRIT


Mikael Sillman

Mikael Sillman, arkkitehti

1.2.2018

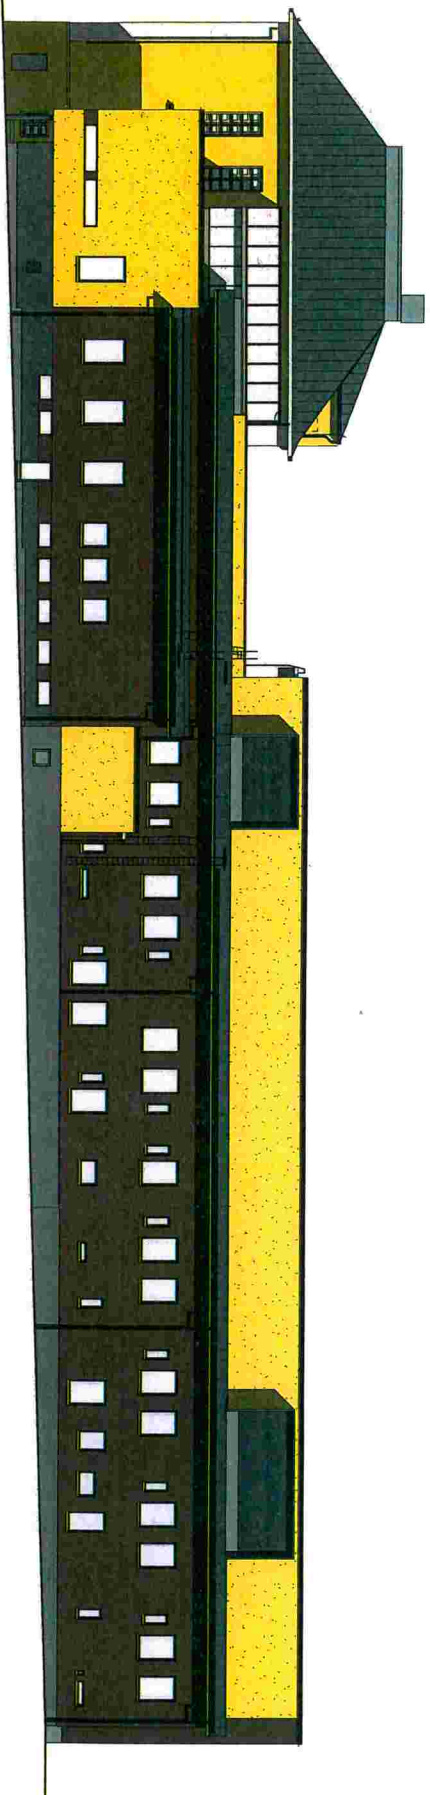

JULKISIVU URHO KEKKOSEN KADULLE (LUOTEESEEN) 1 : 300

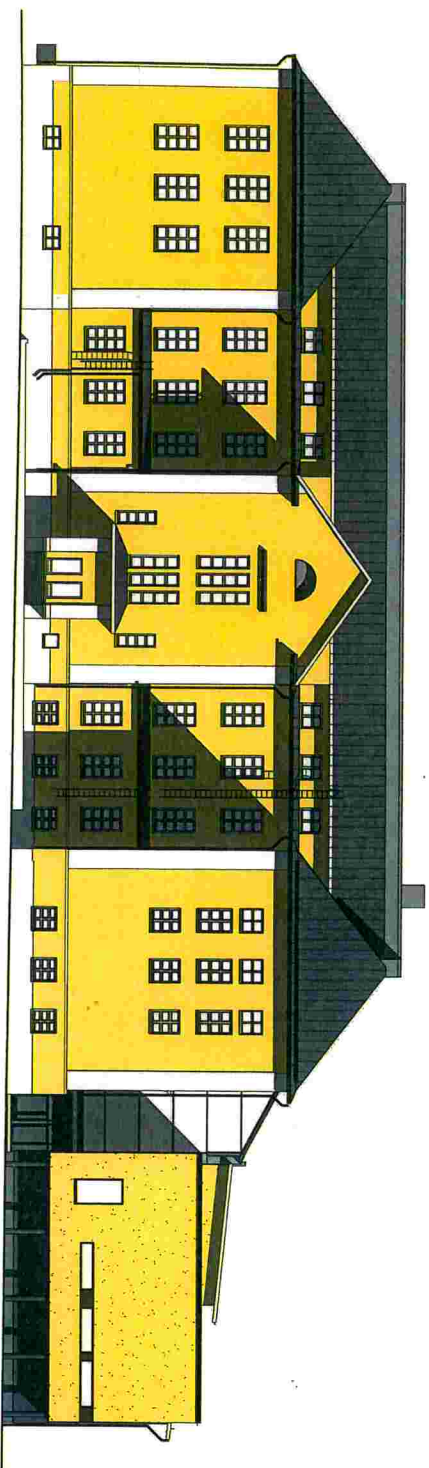

JULKISIVU VÄINÄMÖISENKADULLE (KOILLISEEN) 1 : 300



SILLMAN
ARKKITEHTITOIMISTO


KAJAANIN LYSEO
VÄRIJULKISIVUT LUOTEESEEN JA KOILLISEEN

1:300


Mika Silman

Mika Silman, arkkitehti

1.2.2018

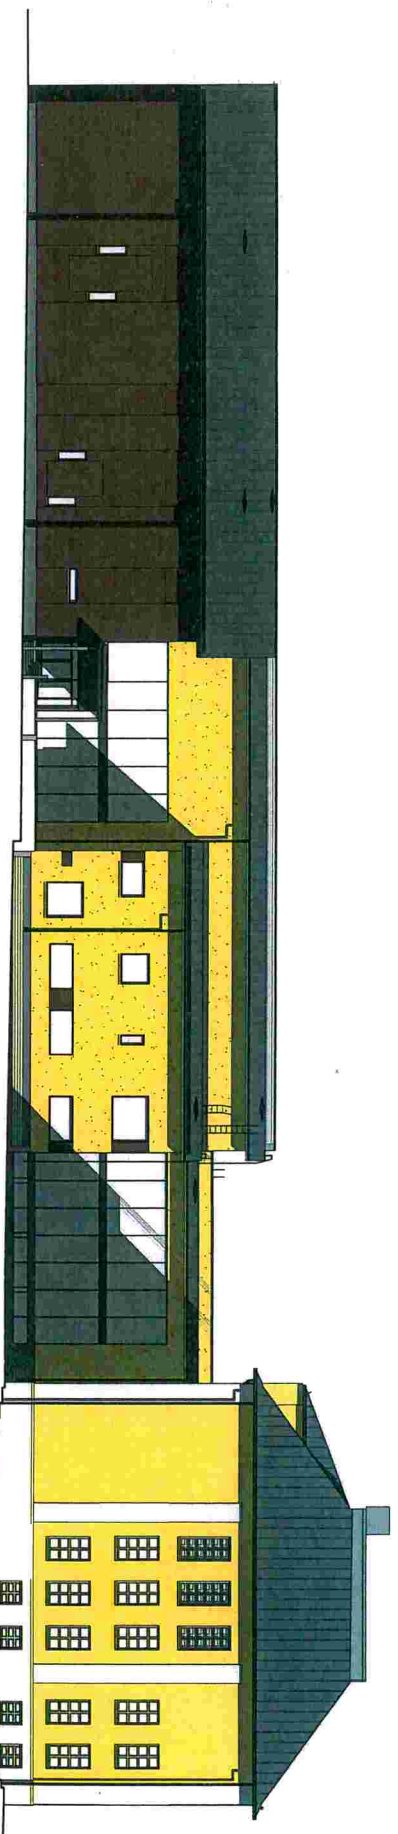

JULKISIVU KOULUKADULLE (KAAKKON) 1 : 300

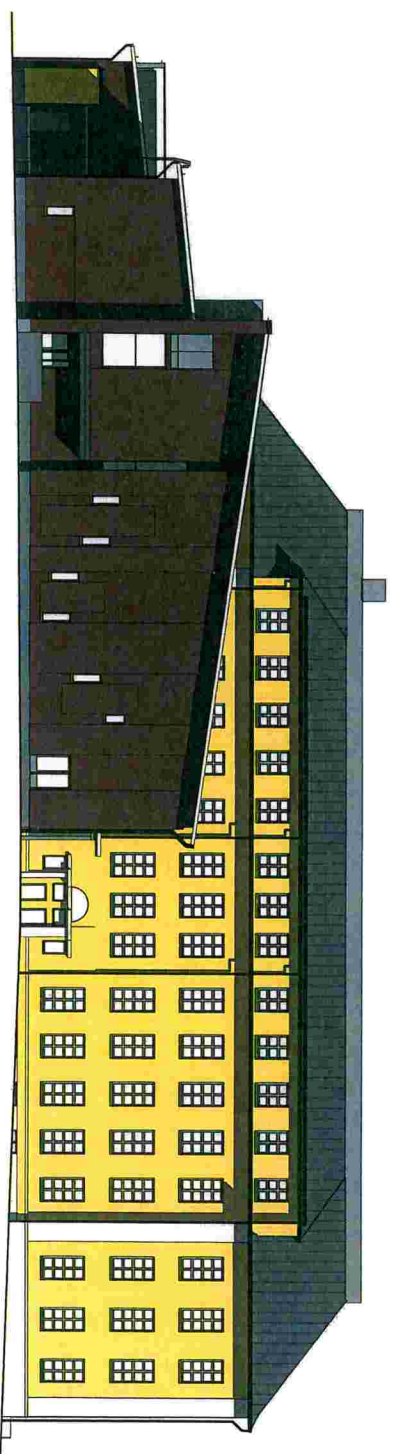

JULKISIVU SAMMONKADULLE (LOUNASEEN) 1 : 300



SILLMAN
ARKKITEHTTOIMISTO

KAJAANIN LYSEO
VÄRIJULKISIVUT KAAKKON JA LOUNASEEN

1:300

Mikael Sillman

Mikael Sillman, arkkitehti

1.2.2018