


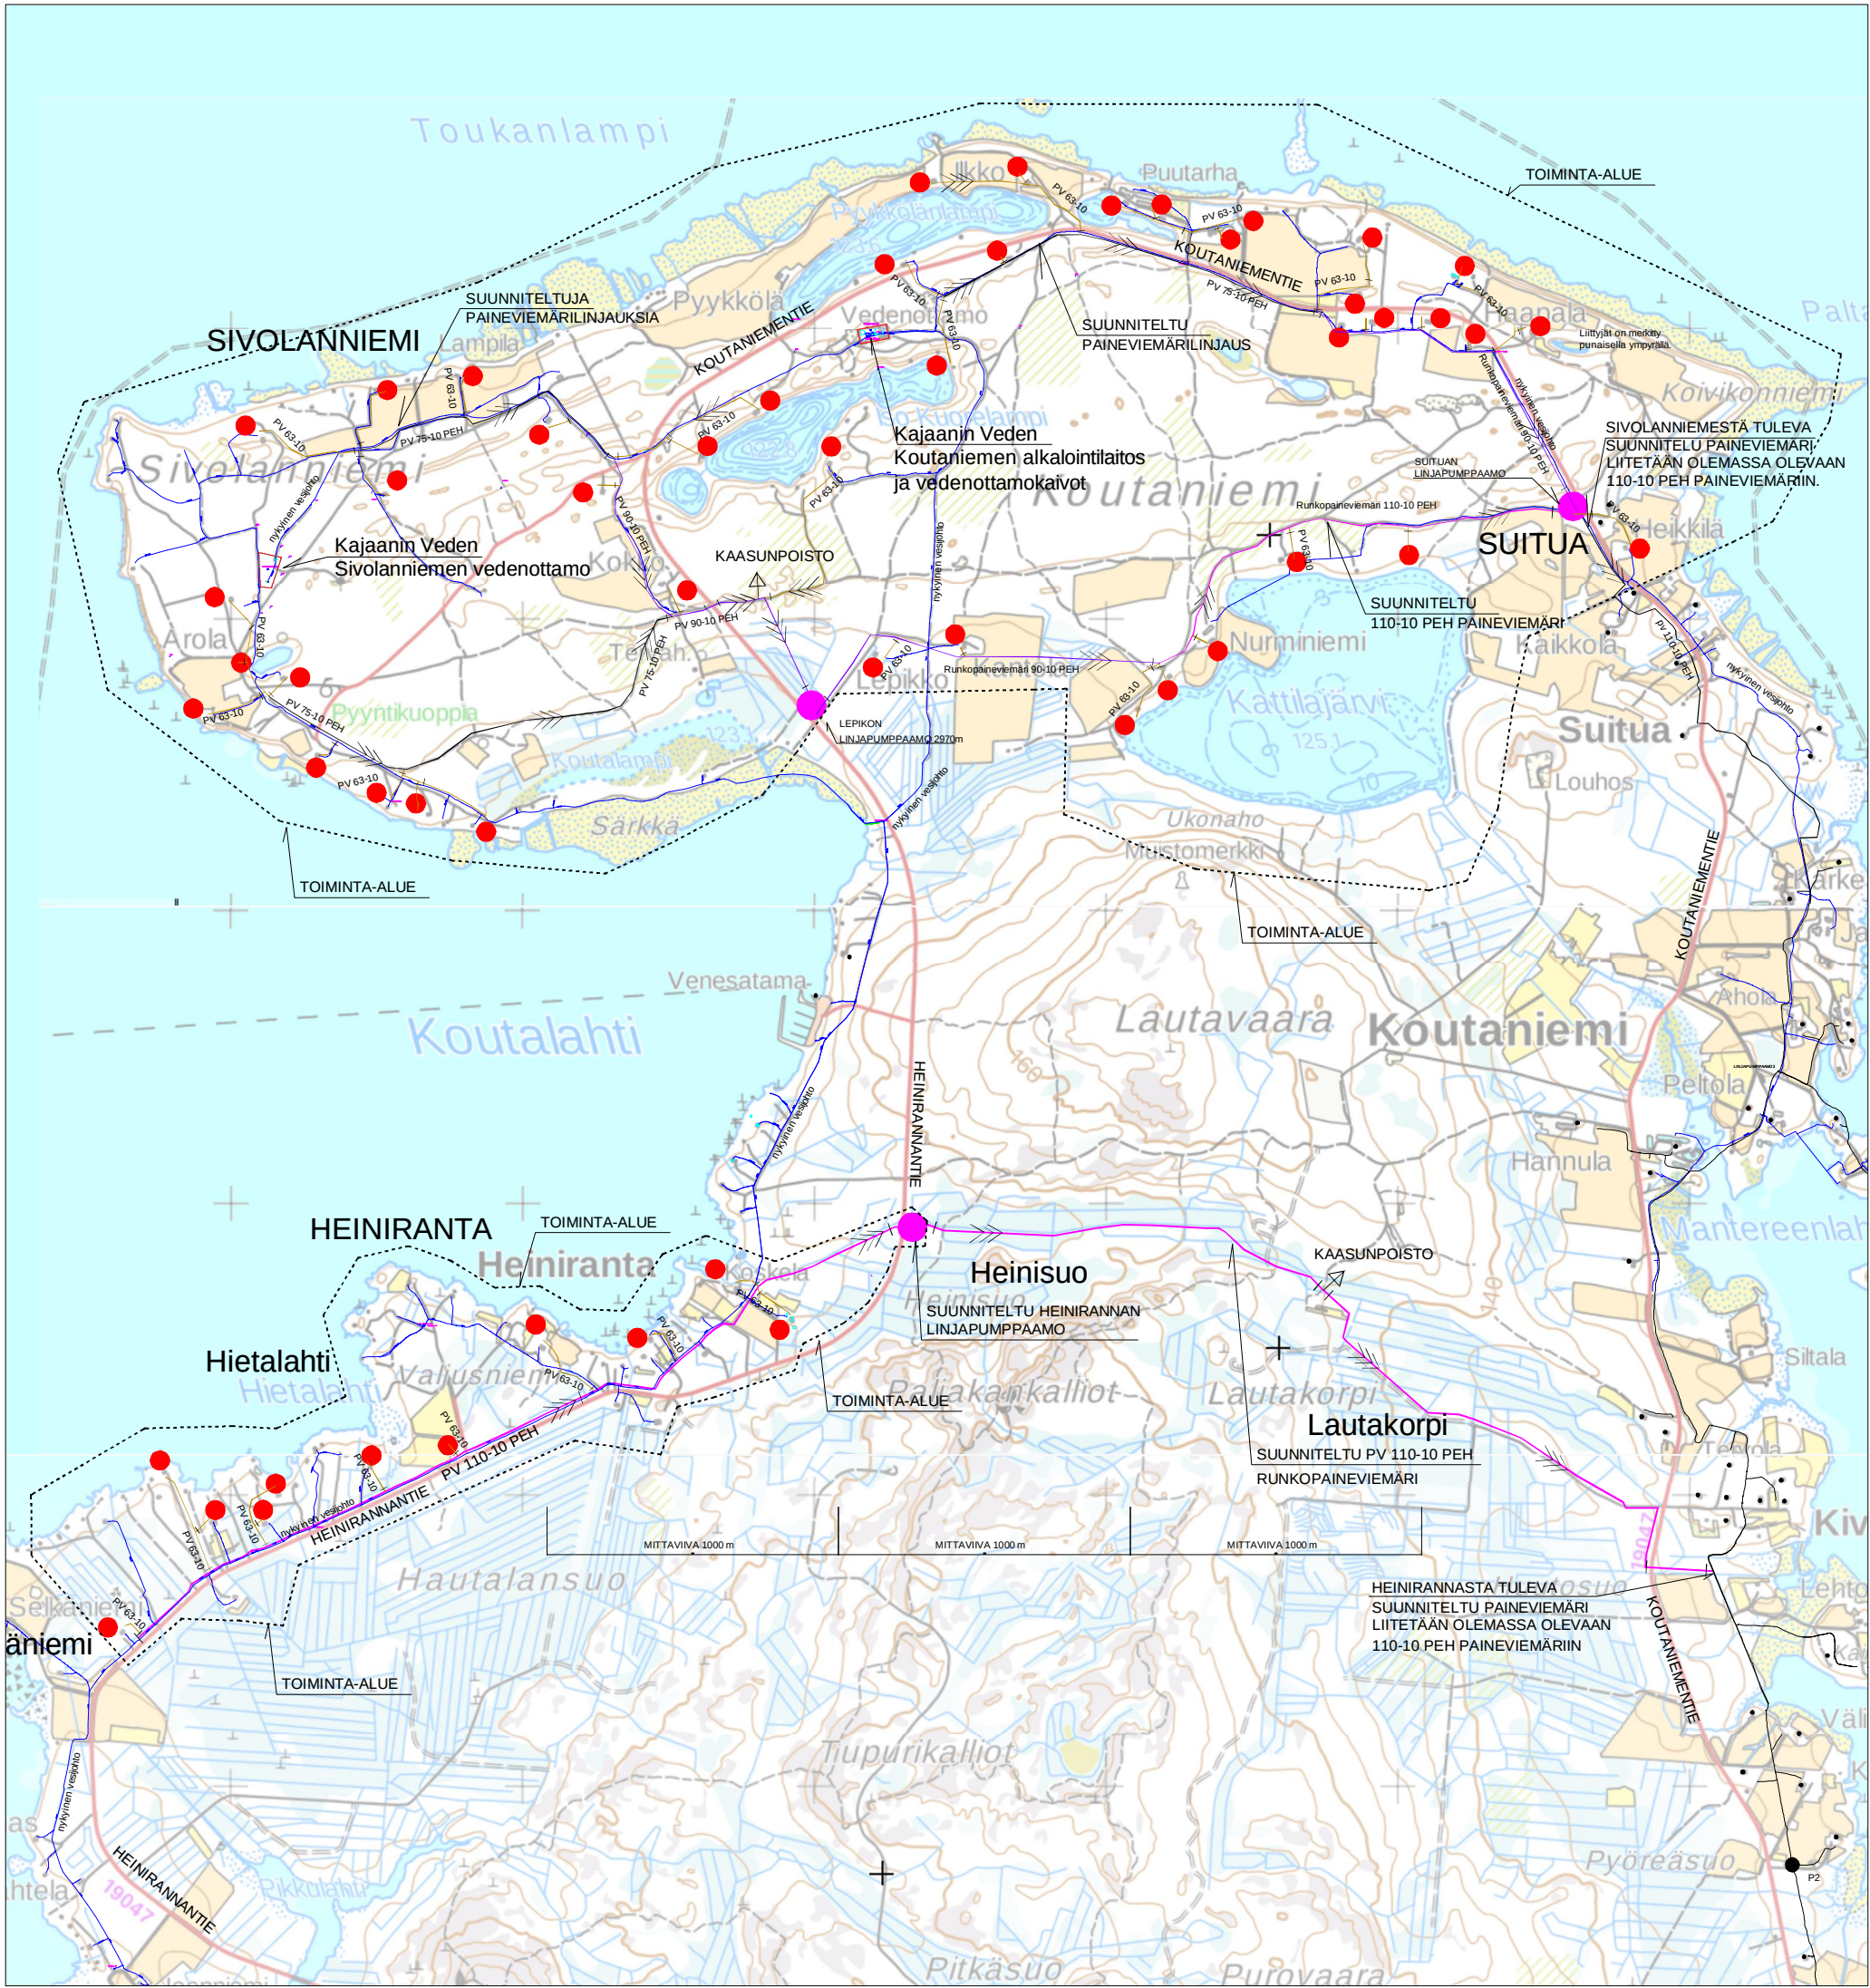

Liittyjät on merkitty punaisella ympyrällä.

K.O.SA/KYLÄ		KORTT. TILA	TONTTI/RN:O	VIRANOMAISEN MERKINTÖJÄ			
RAKENNUSTOIMENPIDE				PIIRUSTUSLAJI			
RAKENNUSKOHTEN NIMI JA OSOITE KOUTA-VUORES JÄTEVESIOSUUSKUNTA JUUTTAANNIEMI 15 87800 KAJAANI SUITUA-SIVOLANNIEMI-HEINIRANTA ALUEEN VIEMÄRÖINNIN SUUNNITTELU				PIIRUSTUKSEN SISÄLTÖ SUUNNITELMAKARTTA (A3) MK 1: SUUNNITELLUT PAINEVIEMÄRILINJAUKSET, PUMPPAAMOT JA LIITTYJÄT.			
RAMBOLL		Ramboll Kauppakatu 13 B 9 87100 KAJAANI 0400-383618					
TALT.	PVM.	24.5.2018	PIIRT.	Ari Hiltunen	SUUN. ALA	TYÖ NÖ	PIIR. NÖ
	SUUN.	Ari Hiltunen	HYV.		VHT	1510040691	101