


OTE AJANTASA-
OSAYLEISKAAVASTA

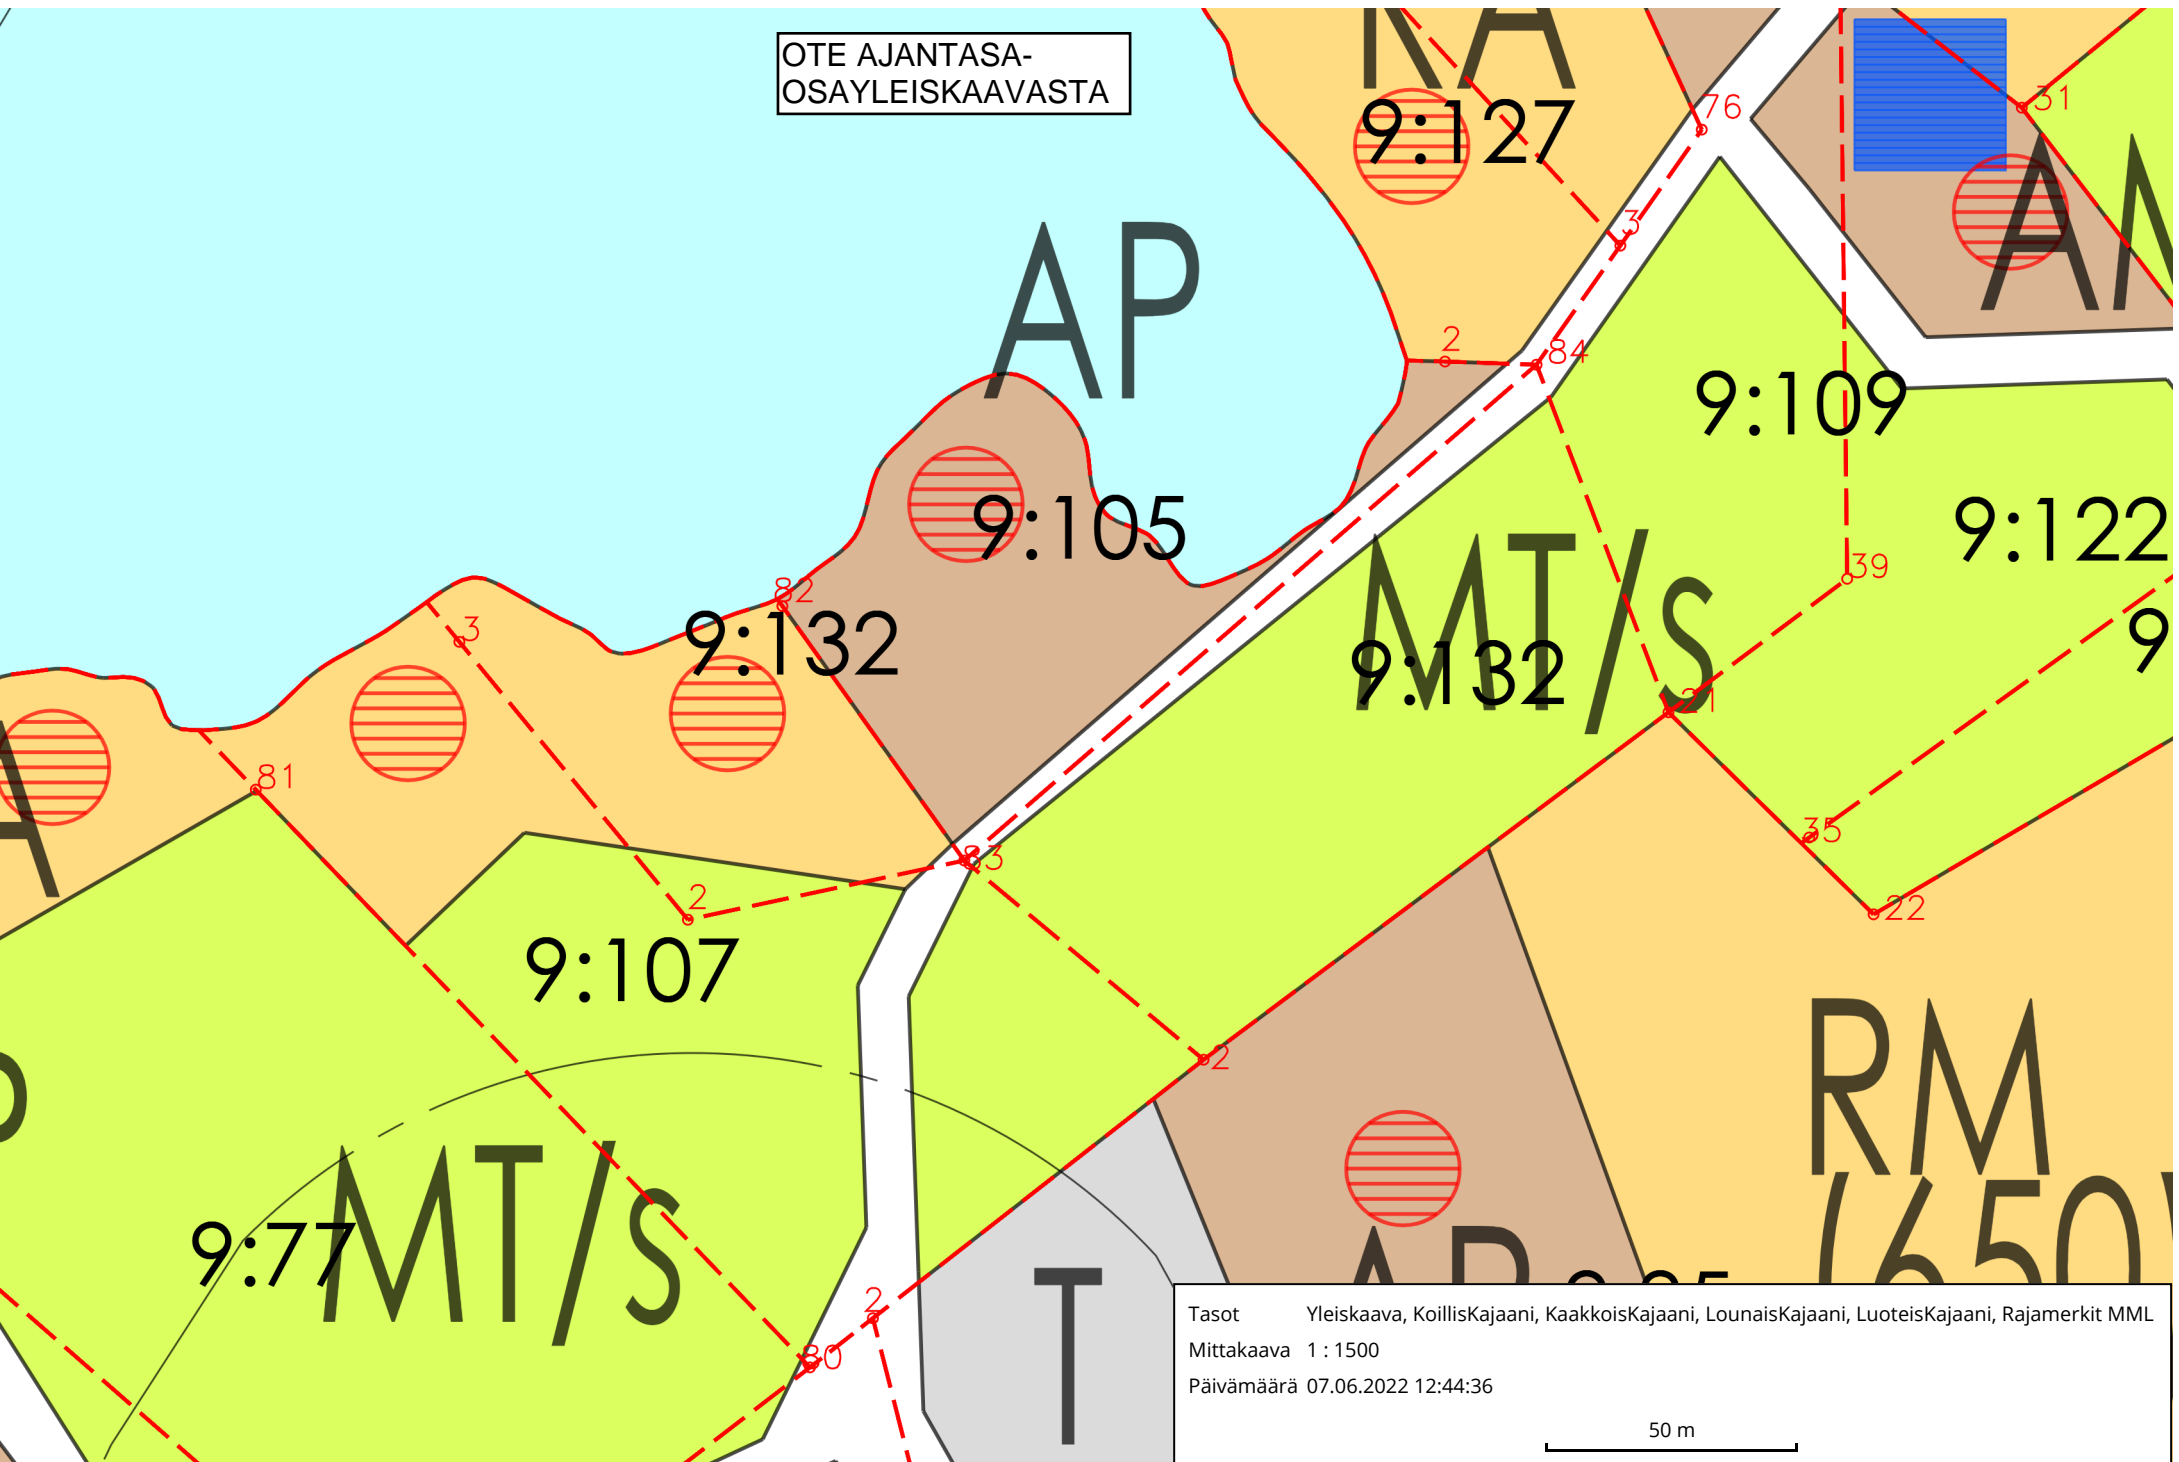

Tasot Yleiskaava, KoillisKajaani, KaakkoisKajaani, LounaisKajaani, LuoteisKajaani, Rajamerkit MML
Mittakaava 1 : 1500
Päivämäärä 07.06.2022 12:44:36

50 m