


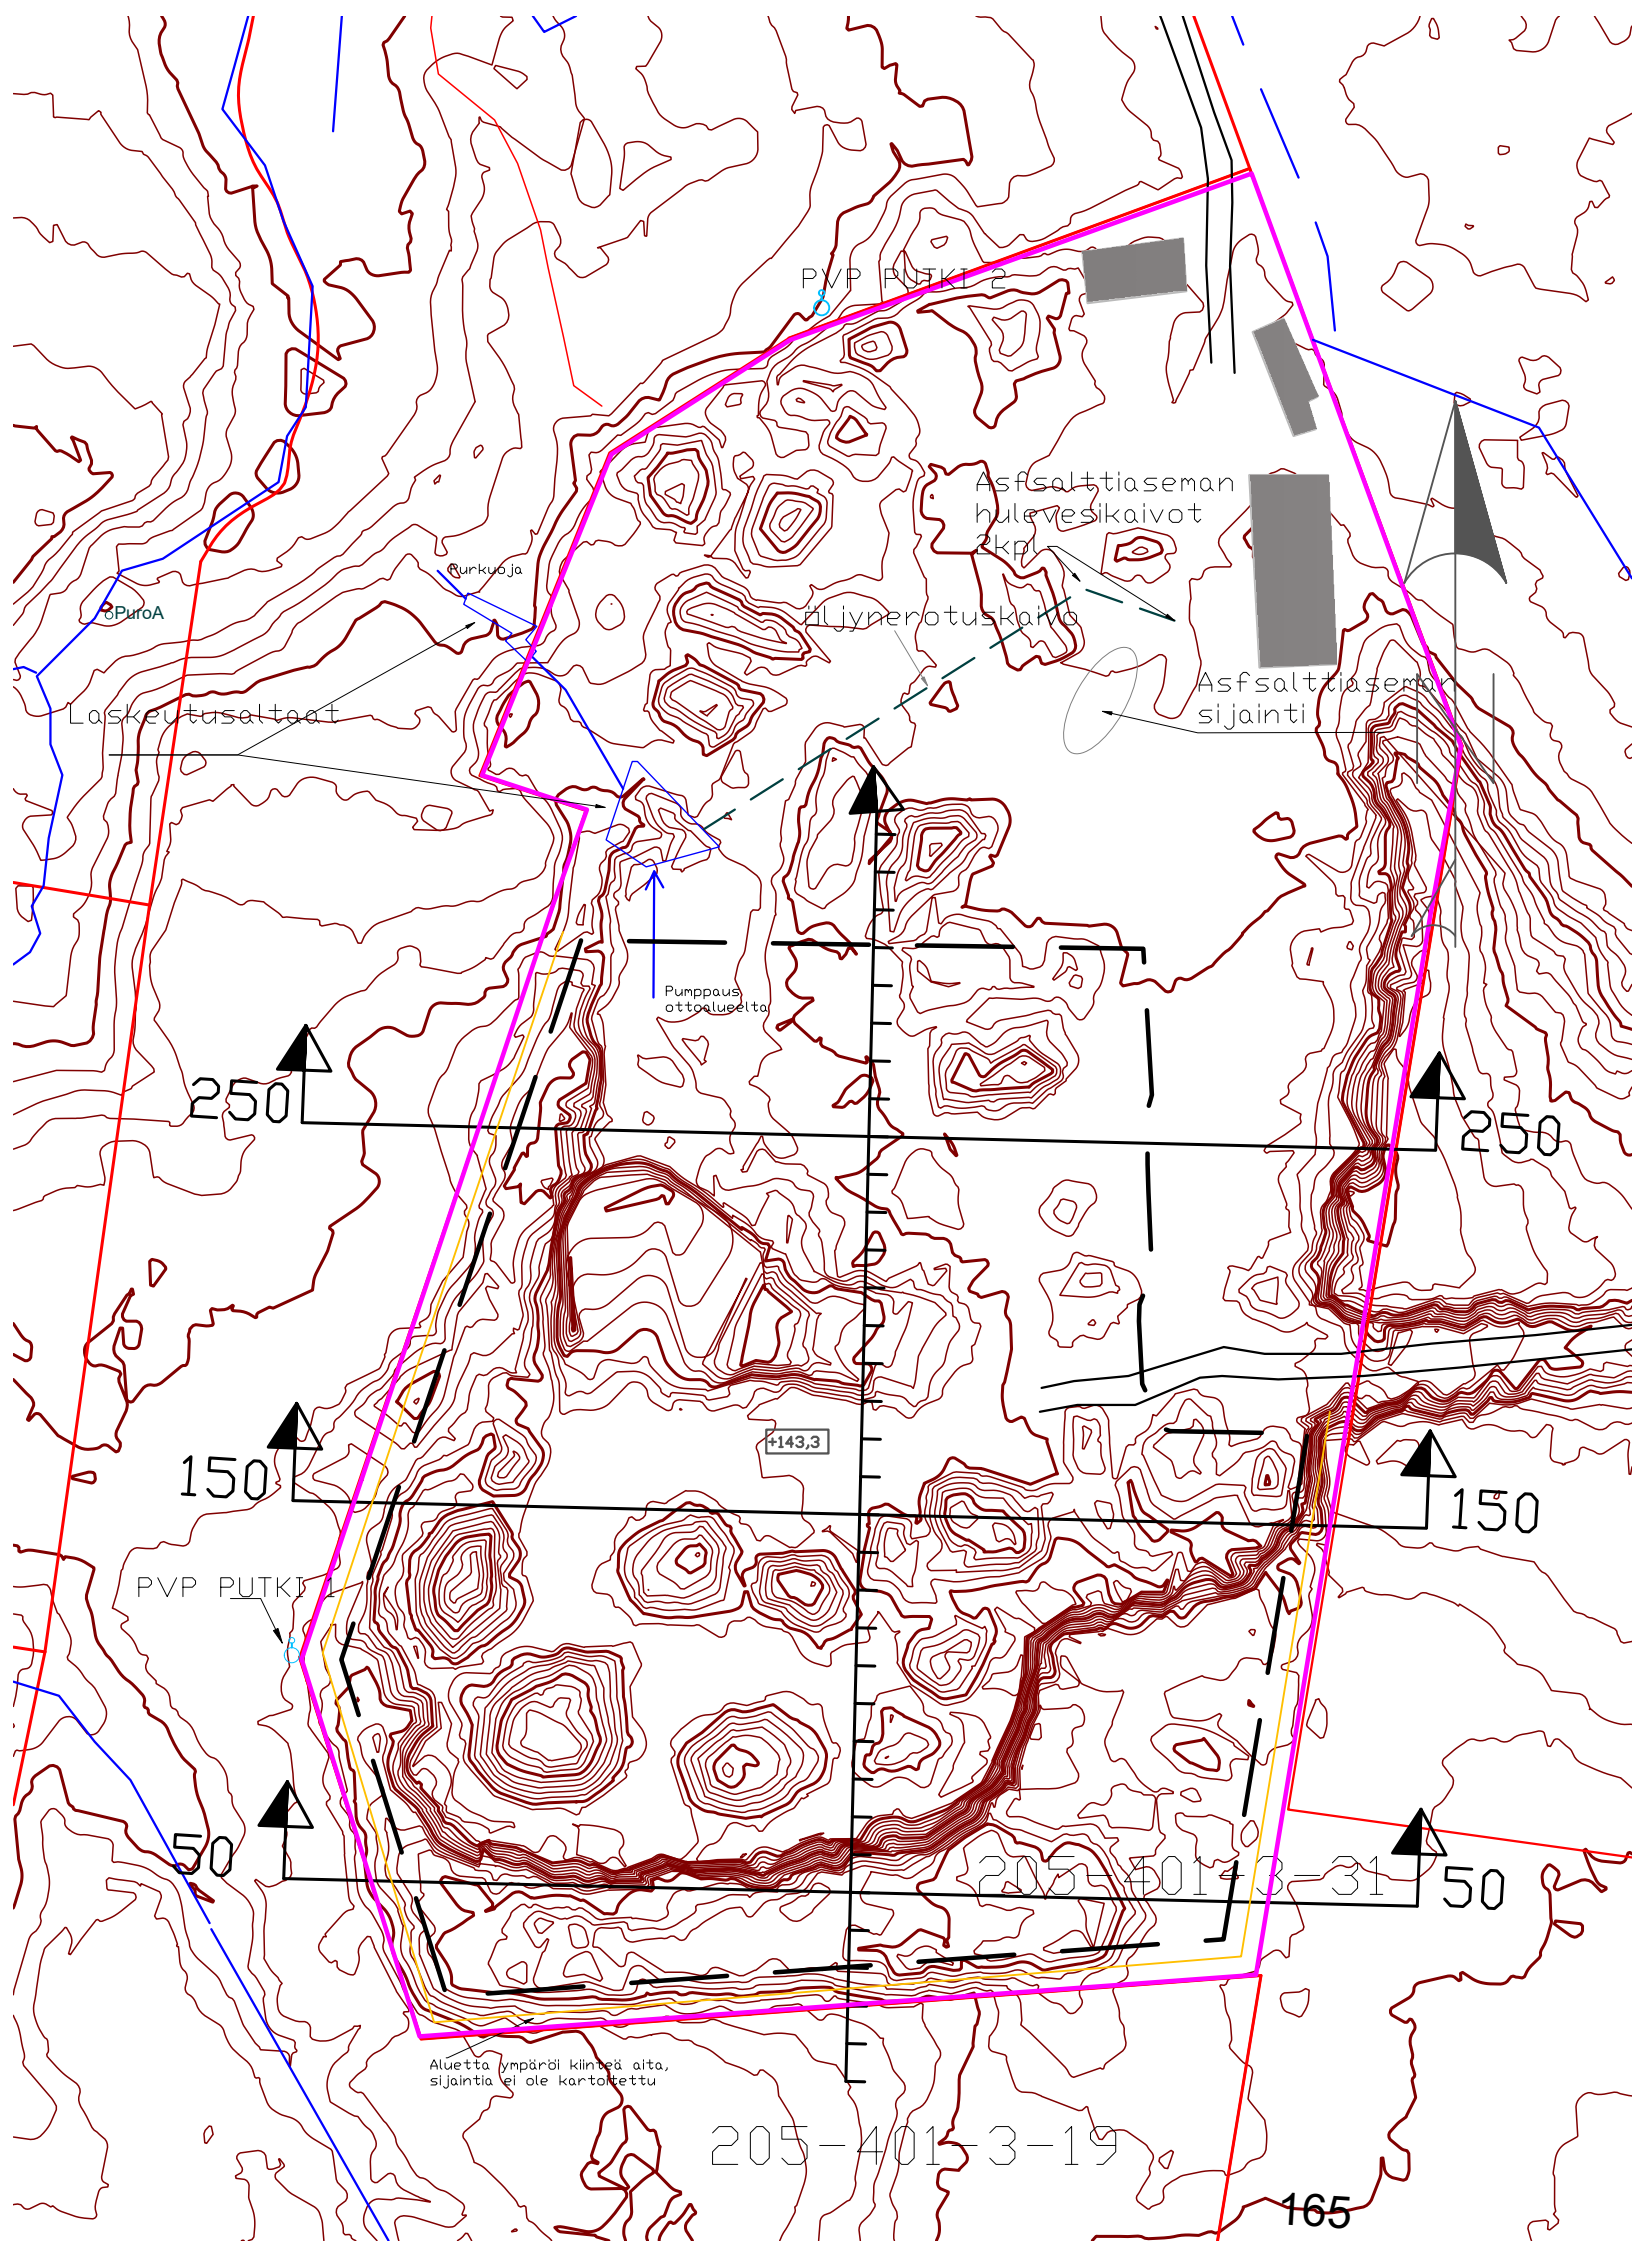


- TILAN RAJA
- SUUNNITELMA-ALUEEN RAJA (PINTA-ALA = 10,7 ha)
- OTTOALUEEN RAJA (PINTA-ALA = 5,5 ha)
- +143,3

OTTOTASO

Korkeuskäyrät luotu Maanmittauslaitoksen 25.6.2020 laserkeilatulla aineistolla.

TUNN	KPL	MUUTOS	NIMIM			PVM
Kaupunginosa	Kortteli/tila		Tontti/n:o	Viranomaisten merkintöjä		
Rakennustoimenpide			Piirustuslaji			
MAA-AINEKSEN OTTAMISSUUNNITELMA			Mittakaava			
Vumos Oy Takakivi 205-401-3-31 Kajaani			NYKYTILANNEKARTTA KOORDINAATTIJÄRJESTELMÄ ETRS-TM35 KORKEUSJÄRJESTELMÄ N2000			1:2000
SGM CONSULTING Suomen GPS-Mittaus Oy Asevarikontie 15 70800 Kuopio Finland			Tiedosto		Suun.ala	
			Työ n:o	Piirustusnumero		Muutos
Pvm			2023_436		1	
Piirtäjä						
Suunnittelija						
Hyväksyjä						
7.3.2024			SSu			

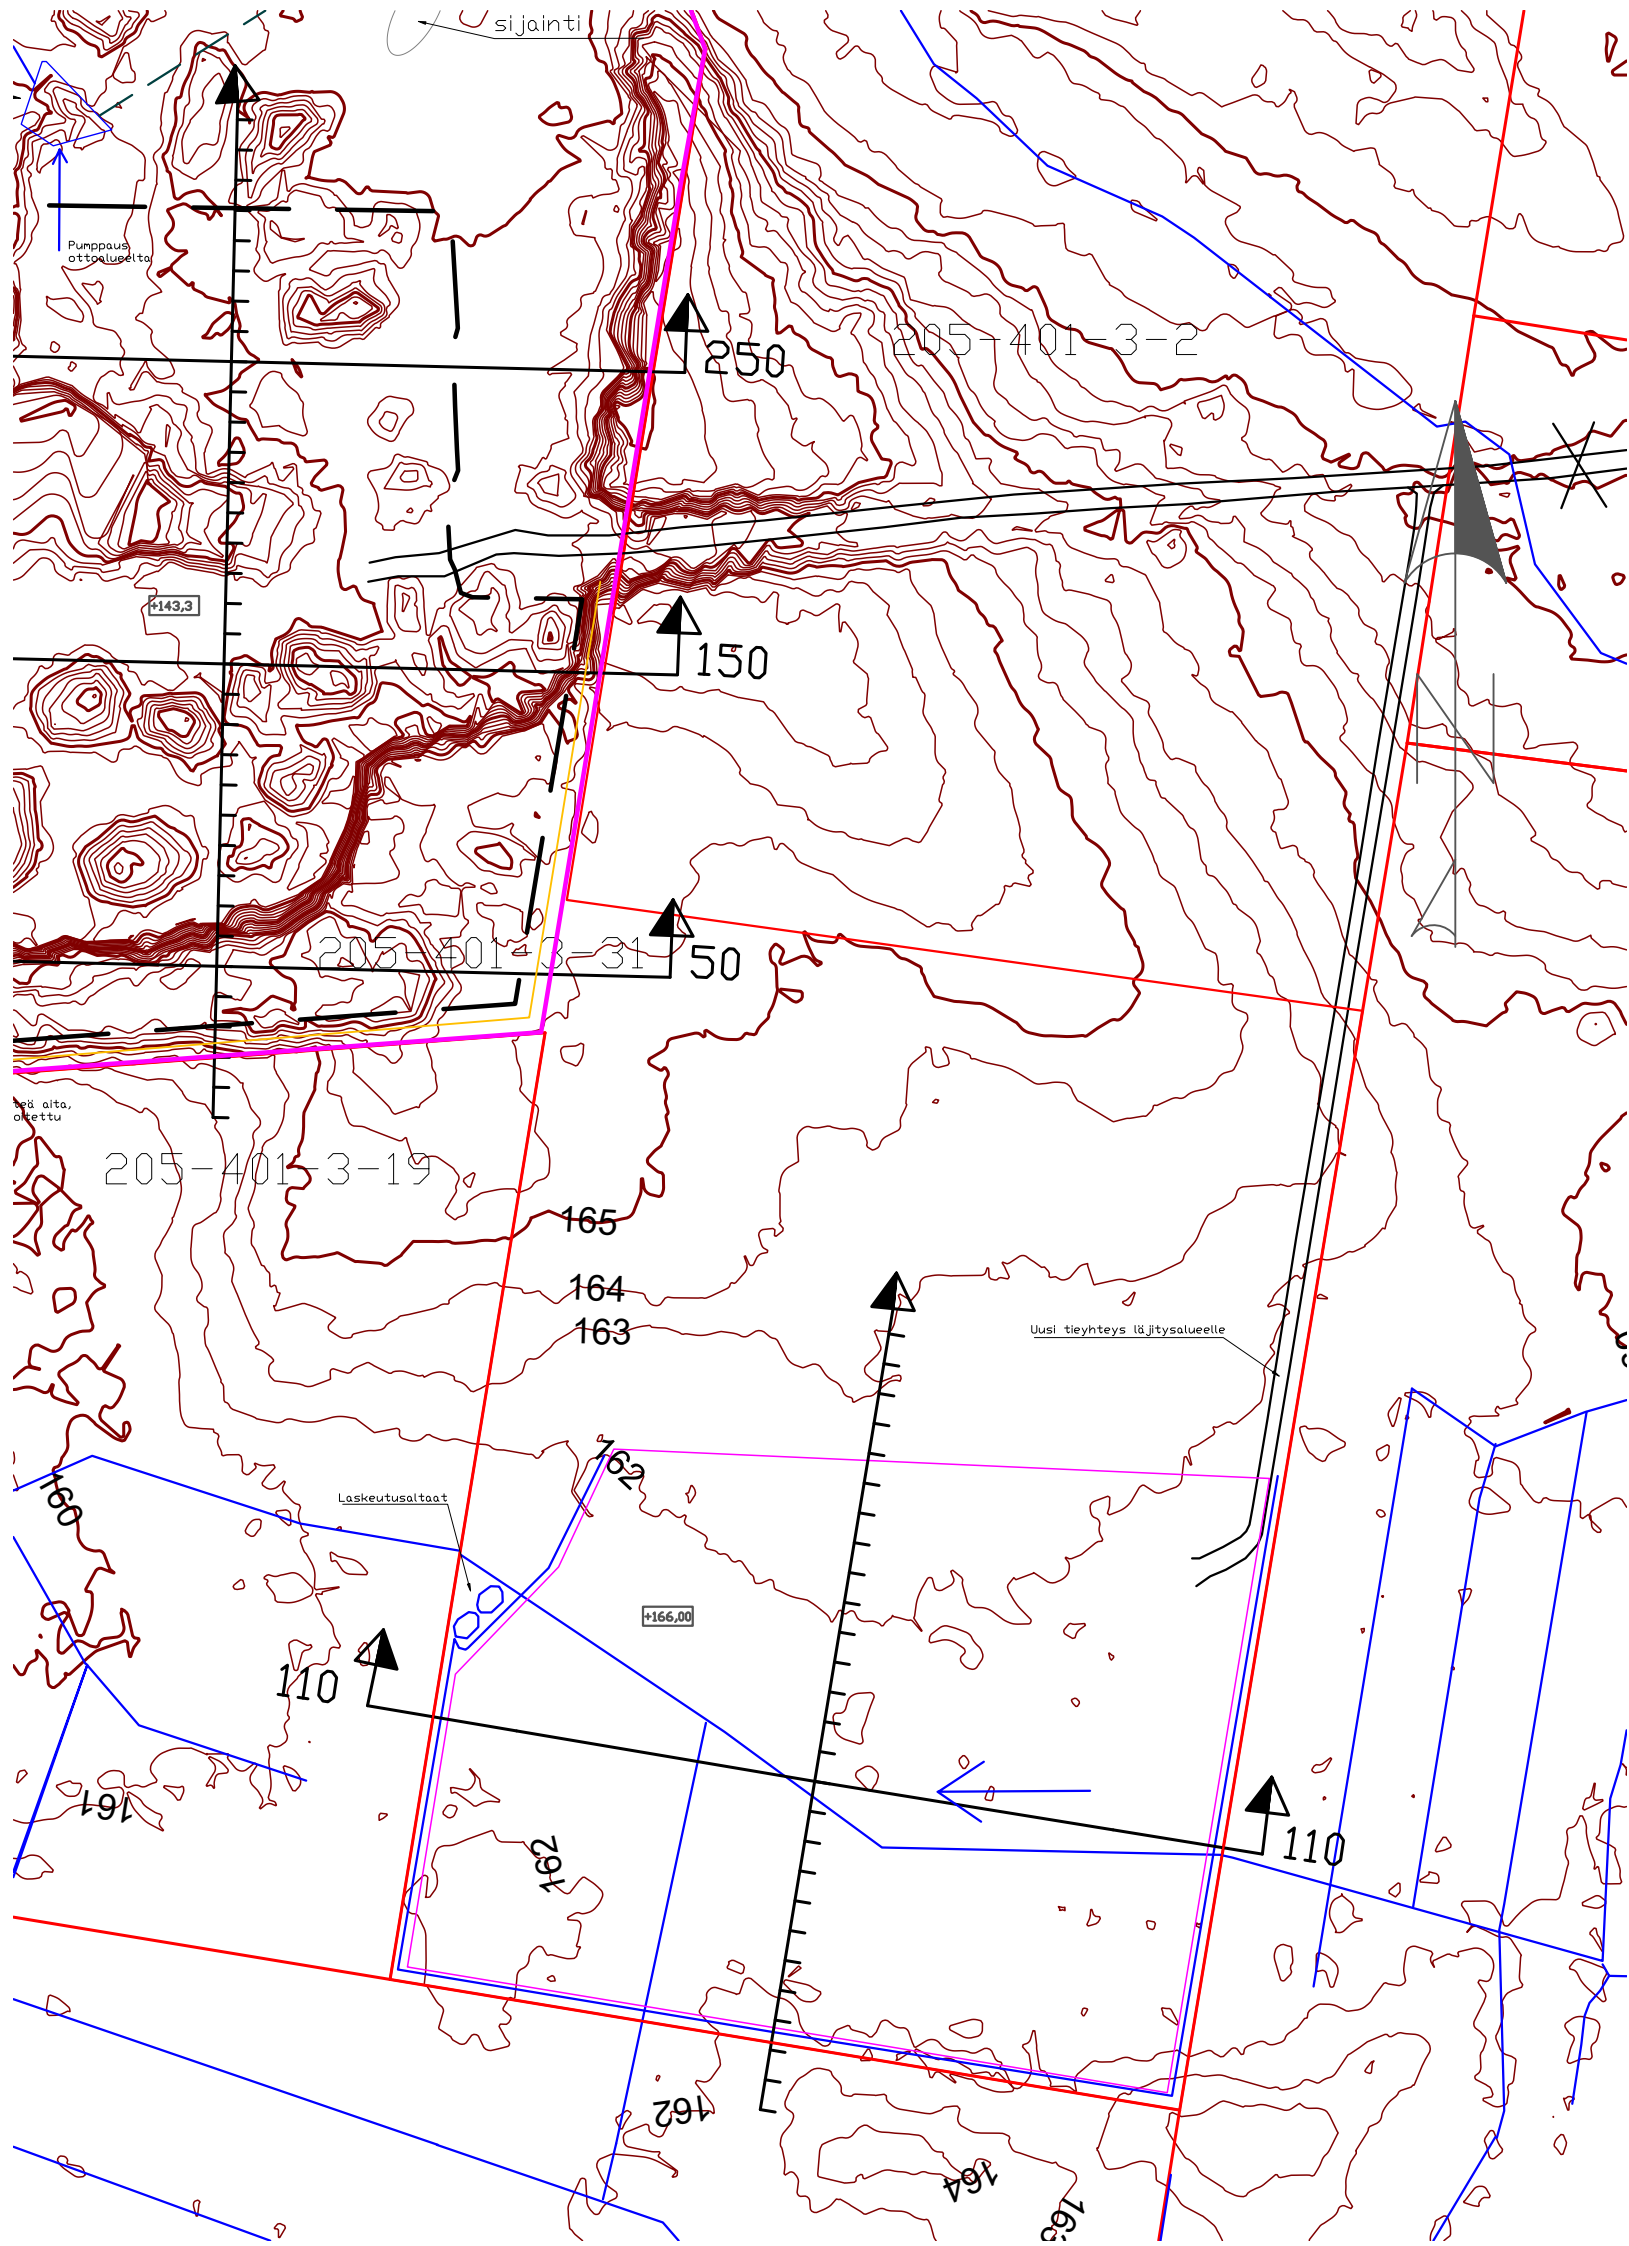

TILAN RAJA

LÄJITYSALUEEN RAJA (PINTA-ALA = 4,6 ha)


+166.00

LÄJITYSTASO

Korkeuskäyrät luotu Maanmittauslaitoksen 25.6.2020 laserkeilatulla aineistolla.

TUNN	KPL	MUUTOS	NIMIM	PVM	
Kaupunginosa	Kortteli/tila	Tontti/n:o	Viranomaisten merkintöjä		
Rakennustoimenpide	MAA-AINEKSEN OTTAMISSUUNNITELMA		Piirustustaji		
			Mittakaava		
Vumos Oy Takakivi 205-401-3-31 Kajaani			NYKYTILANNEKARTTA KOORDINAATTIJÄRJESTELMÄ ETRS-TM35 KORKEUSJÄRJESTELMÄ N2000 1:2500		
			TiedostoSuun.ala		
			Työ n:o	Piirustusnumero	Muutos
			2023__4361		
Pvm	Piirtäjä	Suunnittelija	Hyväksyjä		
7.3.2024	SSU				

Pituusleikkaus

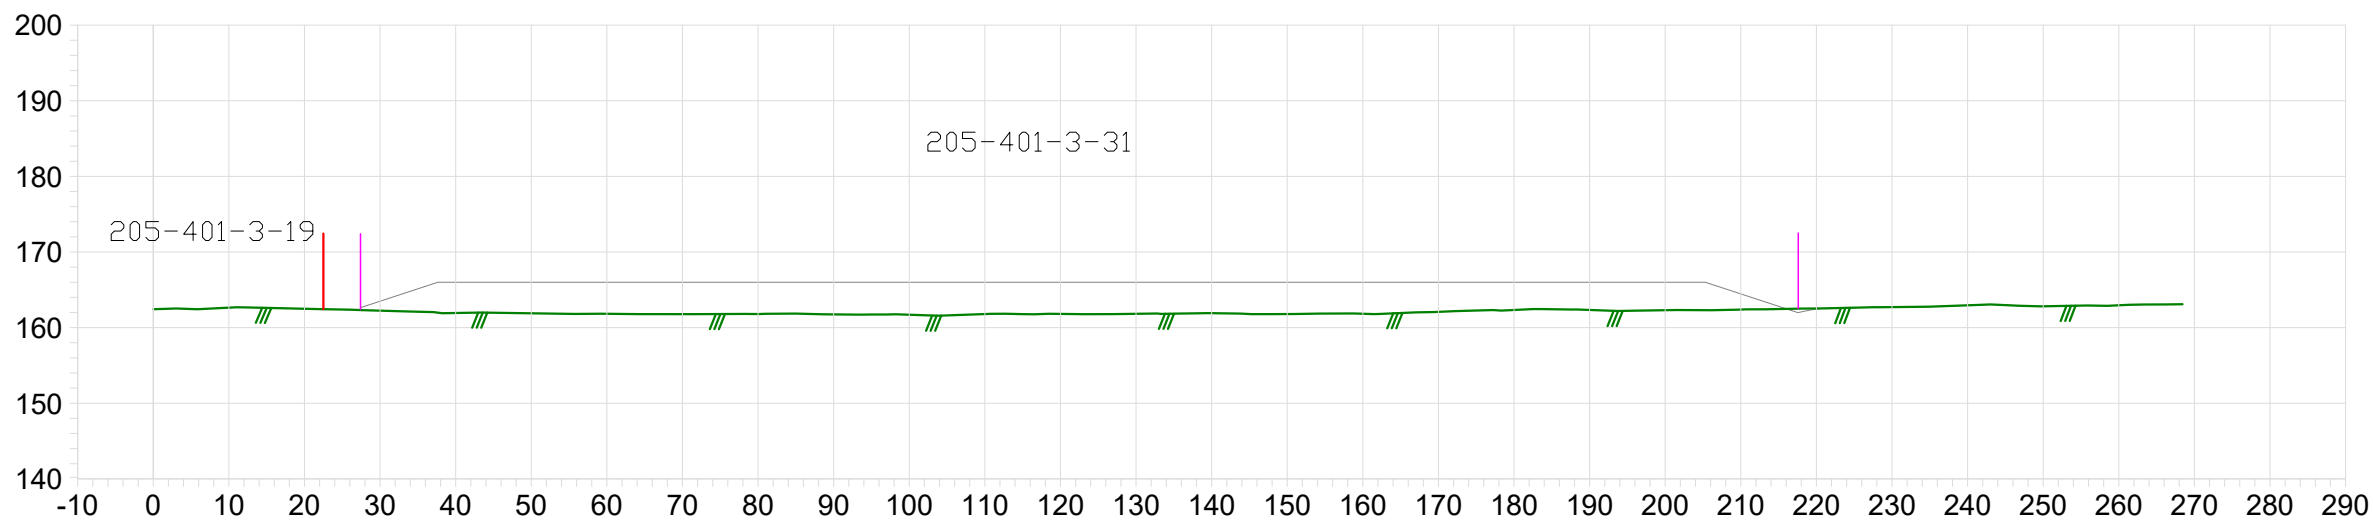


- TILAN RAJA
- LÄJITYSALUEEN RAJA (PINTA-ALA = 4,6 ha)
- +166.00

LÄJITYSTASO
- LEIKKAUS
- TÄYTTÖ

Poikkileikkaus


110.00

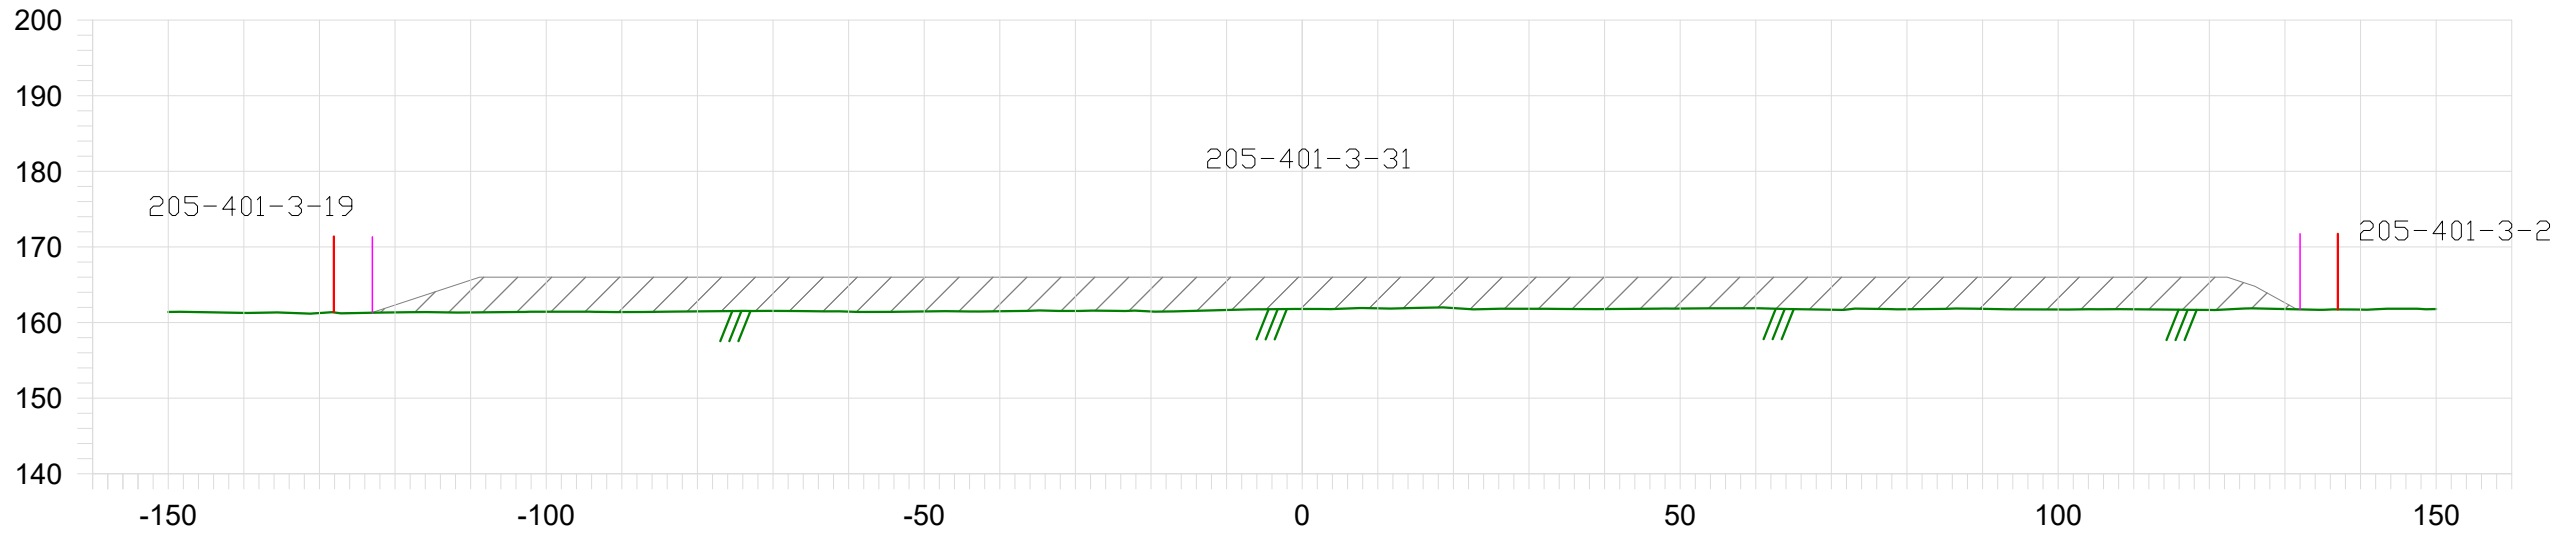


TUNN	KPL	MUUTOS	NIMIM		PVM
Kaupunginosa		Kortteli/tila	Tontti/n:o	Viranomaisten merkintöjä	
Rakennustoimenpide		MAA-AINEKSEN OTTAMISSUUNNITELMA		Piirustustaji	
				Mittakaava	
Vumos Oy Takakivi 205-401-3-31 Kajaani		PITUUS- JA POIKKILEIKKAUS KORKEUSJÄRJESTELMÄ N2000		1:1000	
SGM CONSULTING Suomen GPS-Mittaus Oy Asevarikontie 15 70800 Kuopio Finland		Tiedosto		Suun.ala	
		Työ n:o	Piirustusnumero		Muutos
Pvm	Piirtäjä	Suunnittelija	Hyväksyjä	2023_436	
7.3.2024	SSu			2	

- TILAN RAJA
- SUUNNITELMA-ALUEEN RAJA (PINTA-ALA = 10,7 ha)
- OTTOTALUEEN RAJA (PINTA-ALA = 5,5 ha)
- +143,3

OTTOTASO
- LEIKKAUS
- TÄYTTÖ


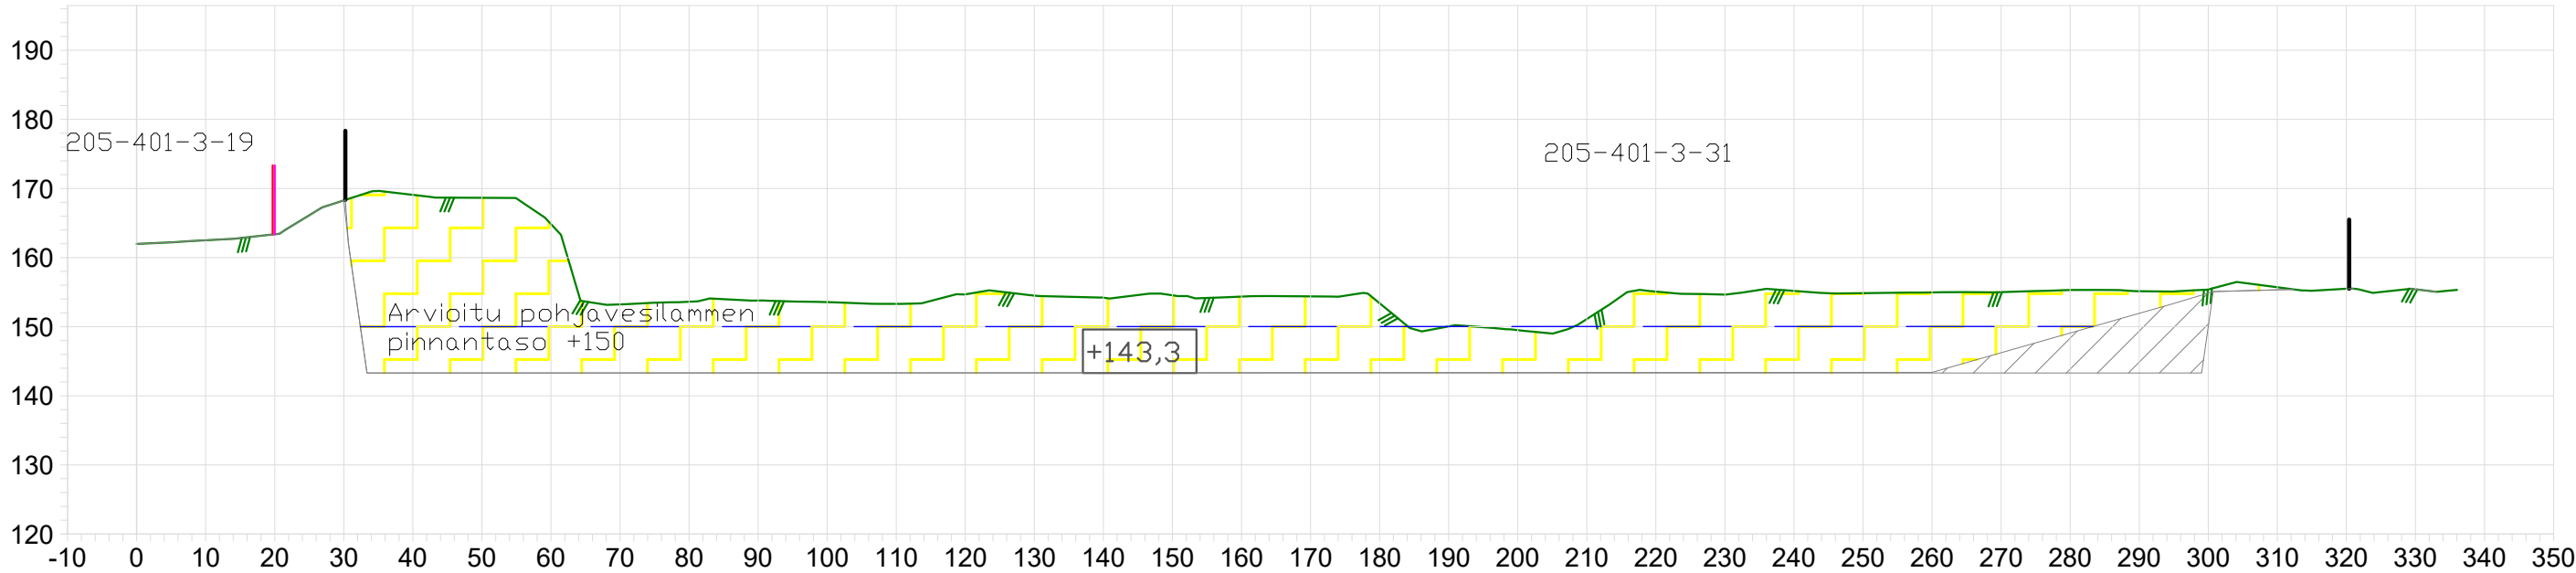


TUNN	KPL	MUUTOS	NIMIM	PVM
Kaupunginosa		Kortteli/tila	Tontti/n:o	Viranomaisten merkintöjä
Rakennustoimenpide MAA-AINEKSEN OTTAMISSUUNNITELMA			Piirustustaji	
			Mittakaava	
Vumos Oy Takakivi 205-401-3-31 Kajaani			PITUUSLEIKKAUS KORKEUSJÄRJESTELMÄ N2000 1:1000	
 Suomen GPS-Mittaus Oy Asevarikontie 15 70800 Kuopio Finland			Tiedosto Suun.ala	
			Työ n:o	Piirustusnumero Muutos
			2023_436	3
Pvm	Piirtäjä	Suunnittelija	Hyväksyjä	
7.3.2024	SSu			

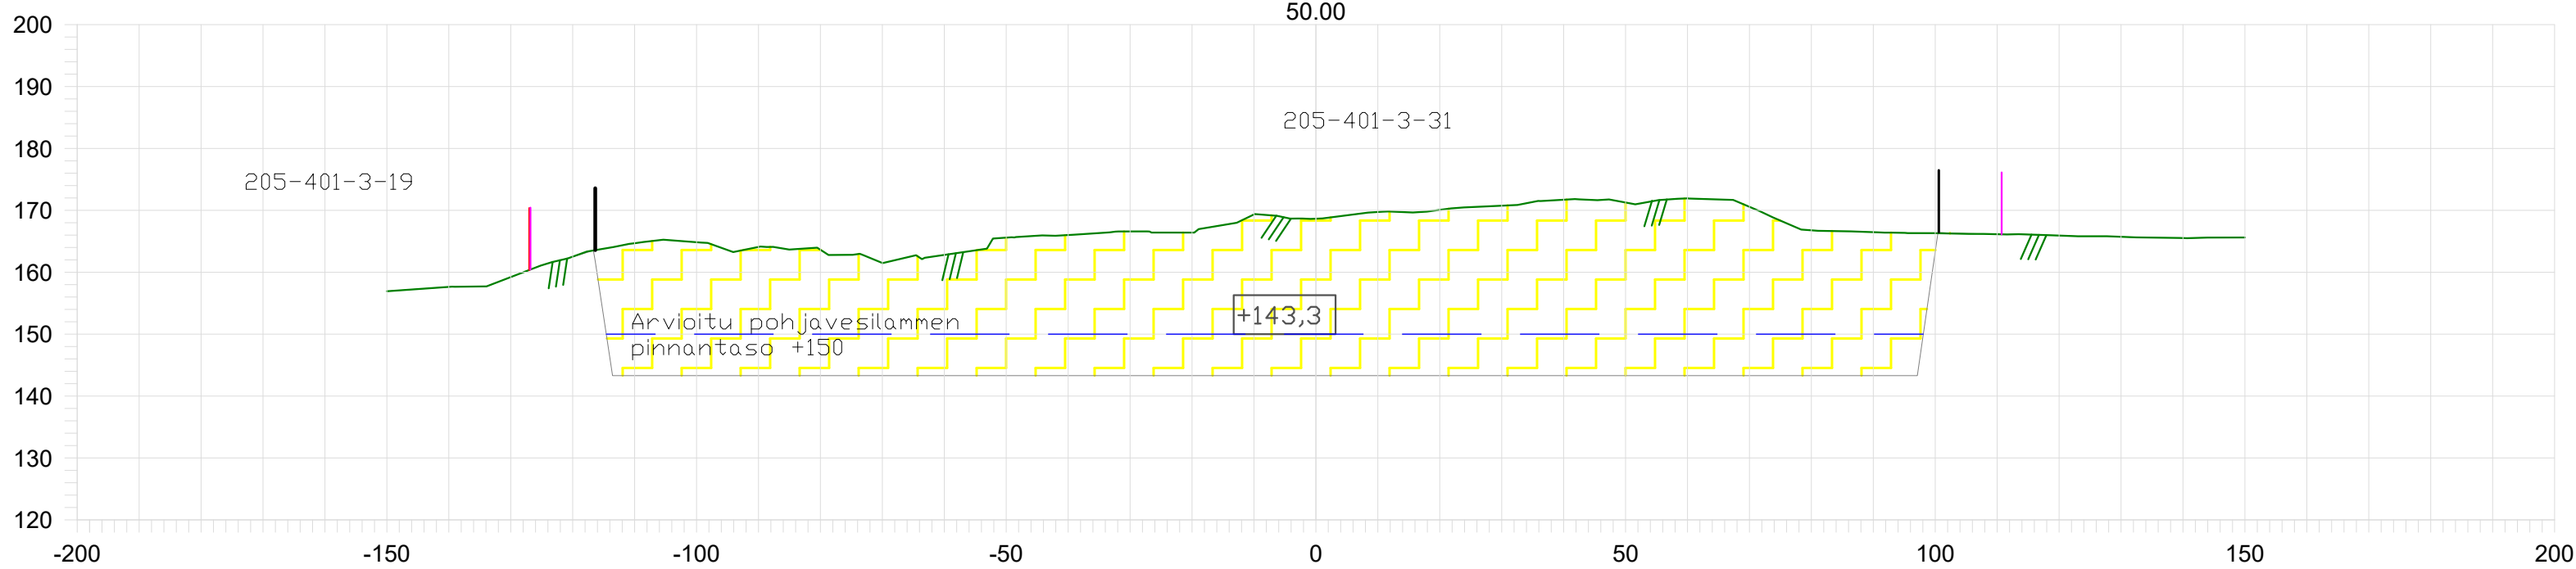


- TILAN RAJA
- SUUNNITELMA-ALUEEN RAJA (PINTA-ALA = 10,7 ha)
- OTTOALUEEN RAJA (PINTA-ALA = 5,5 ha)
- +143,3


OTTOTASO
- LEIKKAUS
- TÄYTTÖ

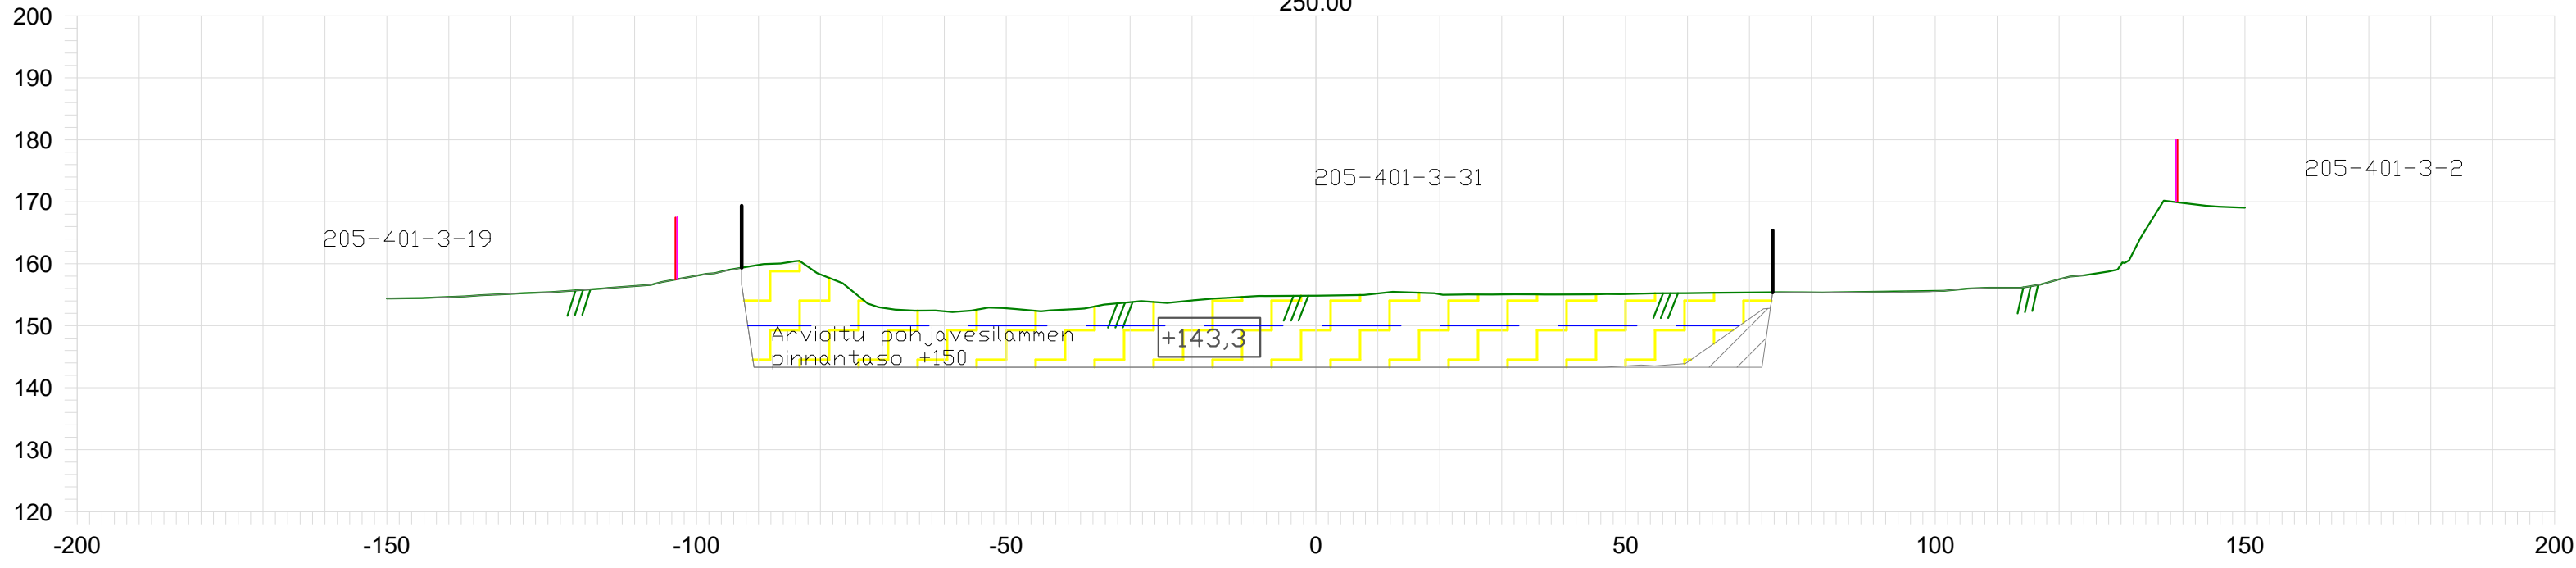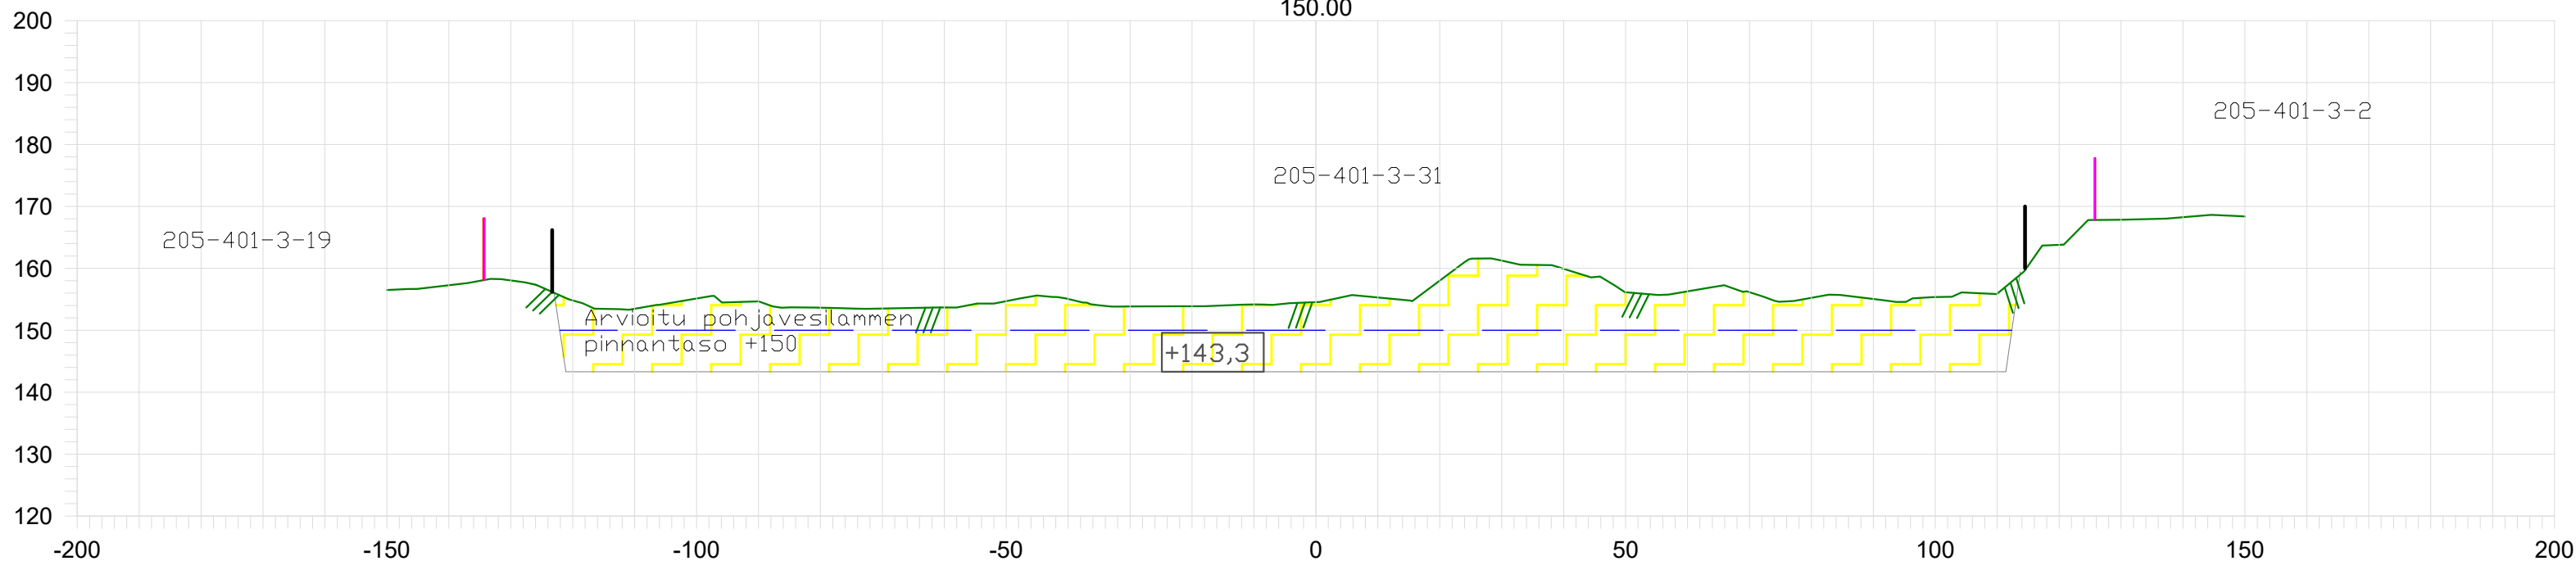

TUNN	KPL	MUUTOS	NIMIM	PVM		
Kaupunginosa	Kortteli/tila	Tontti/n:o	Viranomaisten merkintöjä			
Rakennustoimenpide MAA-AINEKSEN OTTAMISSUUNNITELMA			Piirustustaji	Mittakaava		
Vumos Oy Takakivi 205-401-3-31 Kajaani			POIKKILEIKKAUKSET KORKEUSJÄRJESTELMÄ N2000	1:1000		
 Suomen GPS-Mittaus Oy Asevarikontie 15 70800 Kuopio Finland			Tiedosto	Suun.ala		
Pvm	Piirtäjä	Suunnittelija	Hyväksyjä	Työ n:o 2023_436	Piirustusnumero 3	Muutos
7.3.2024			SSu			

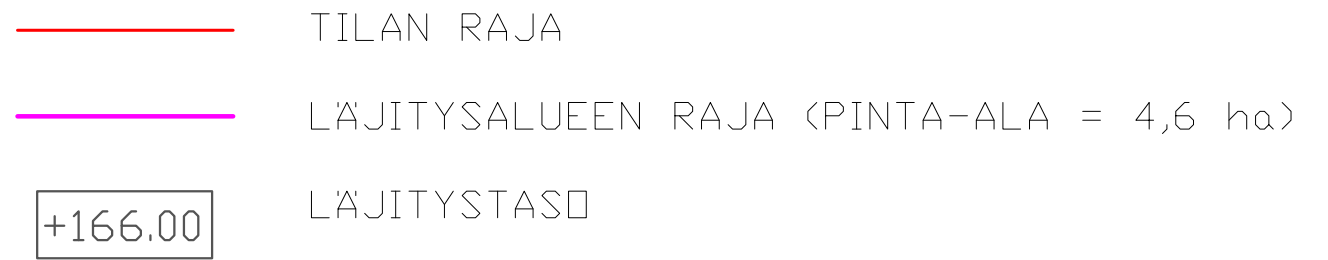

TUNN	KPL	MUUTOS	NIMIM	PVM
Kaupunginosa		Kortteli/tila	Tontti/n:o	Viranomaisten merkintöjä
Rakennustoimenpide MAA-AINEKSEN OTTAMISSUUNNITELMA		Piirustuslaji		
		Mittakaava		
Vumos Oy Takakivi 205-401-3-31 Kajaani		MAISEMOINTIKARTTA 1:2500 KOORDINAATTIJÄRJESTELMÄ ETRS-TM35 KORKEUSJÄRJESTELMÄ N2000		
 Suomen GPS-Mittaus Oy Asevarikontie 15 70800 Kuopio Finland		Tiedosto		Suun.ala
		Työ n:o	Piirustusnumero	Muutos
Pvm	Piirtäjä	Suunnittelija	Hyväksyjä	
7.3.2024	SSu		2023_436	4

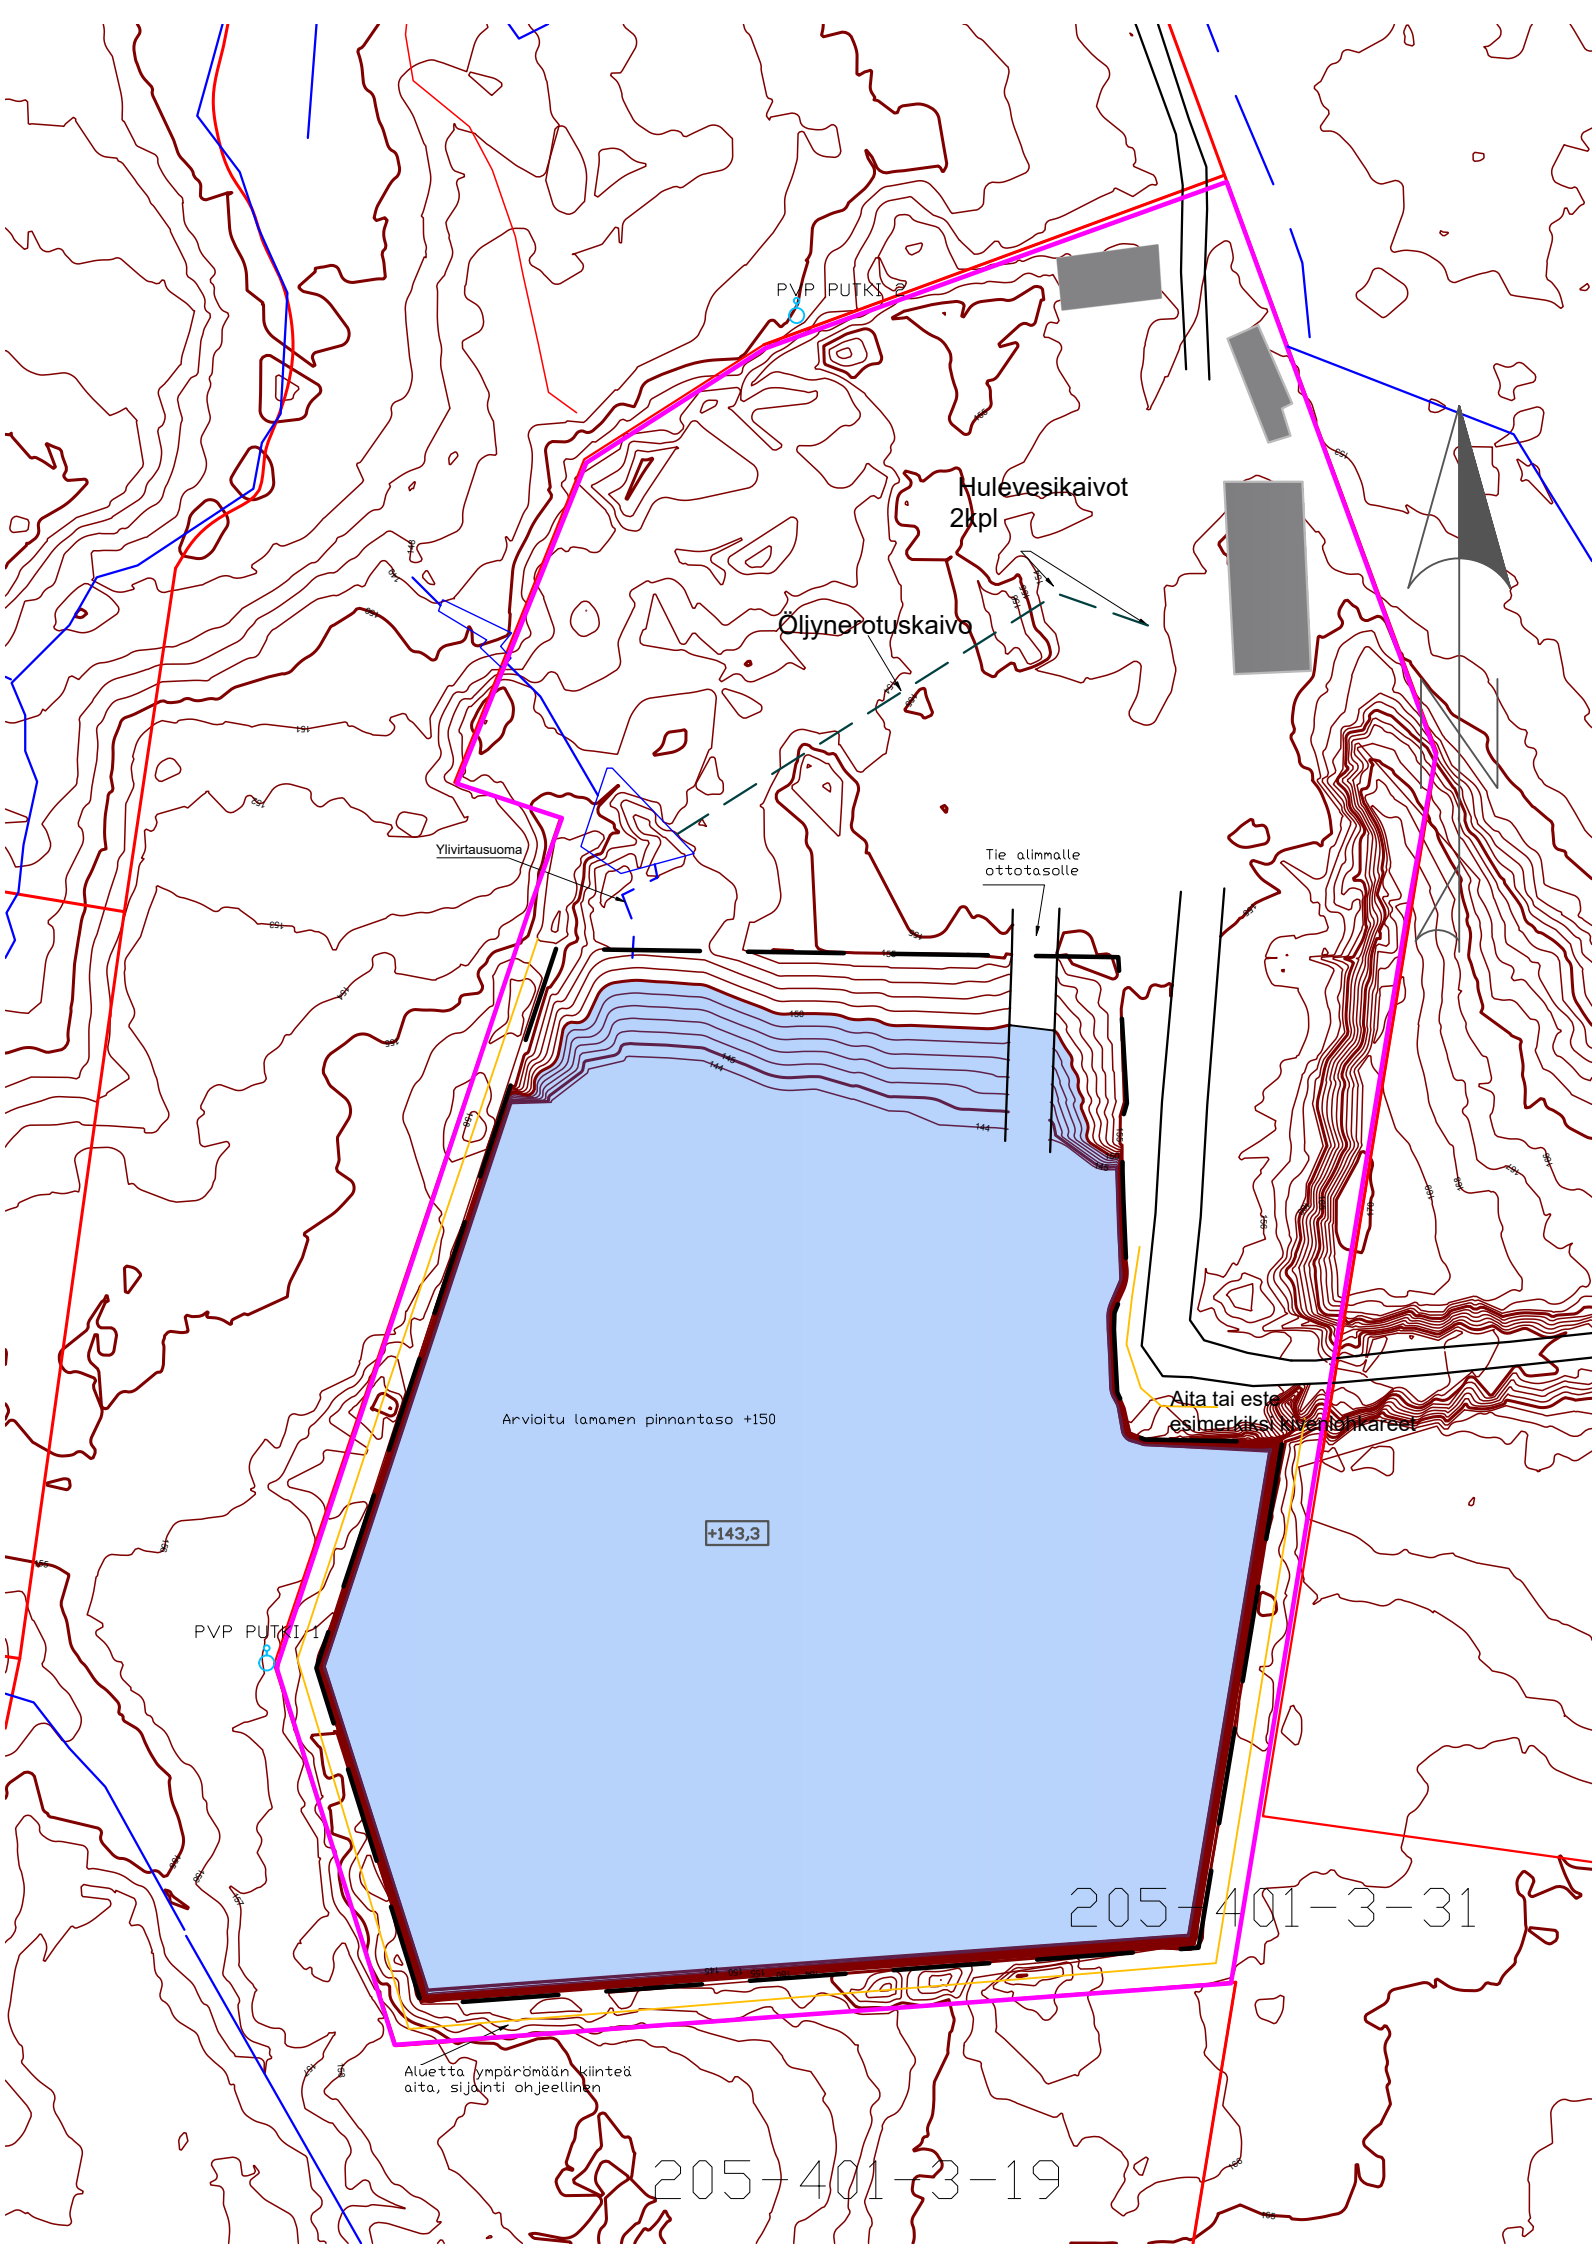

- TILAN RAJA
- SUUNNITELMA-ALUEEN RAJA (PINTA-ALA = 10,7 ha)
- OTTOALUEEN RAJA (PINTA-ALA = 5,5 ha)

Korkeuskäyrät luotu Maanmittauslaitoksen 25.6.2020 laserkeilatulla aineistolla.

TUNN	KPL	MUUTOS	NIMIM	PVM
Kaupunginosa		Kortteli/tila	Tontti/n:o	Viranomaisten merkintöjä
Rakennustoimenpide		MAA-AINEKSEN OTTAMISSUUNNITELMA		Piirustustaji
		Mittakaava		
Vumos Oy Takakivi 205-401-3-31 Kajaani		MAISEMOINTIKARTTA KOORDINAATTIJÄRJESTELMÄ ETRS-TM35 KORKEUSJÄRJESTELMÄ N2000 1:2000		
 Suomen GPS-Mittaus Oy Asevarikontie 15 70800 Kuopio Finland		Tiedosto Suun.ala		
		Työ n:o Piirustusnumero Muutos		
Pvm	Piirtäjä	Suunnittelija	Hyväksyjä	2023_436 4
7.3.2024		SSu		