


OTE AJANTASAOSAYLEISKAAVASTA

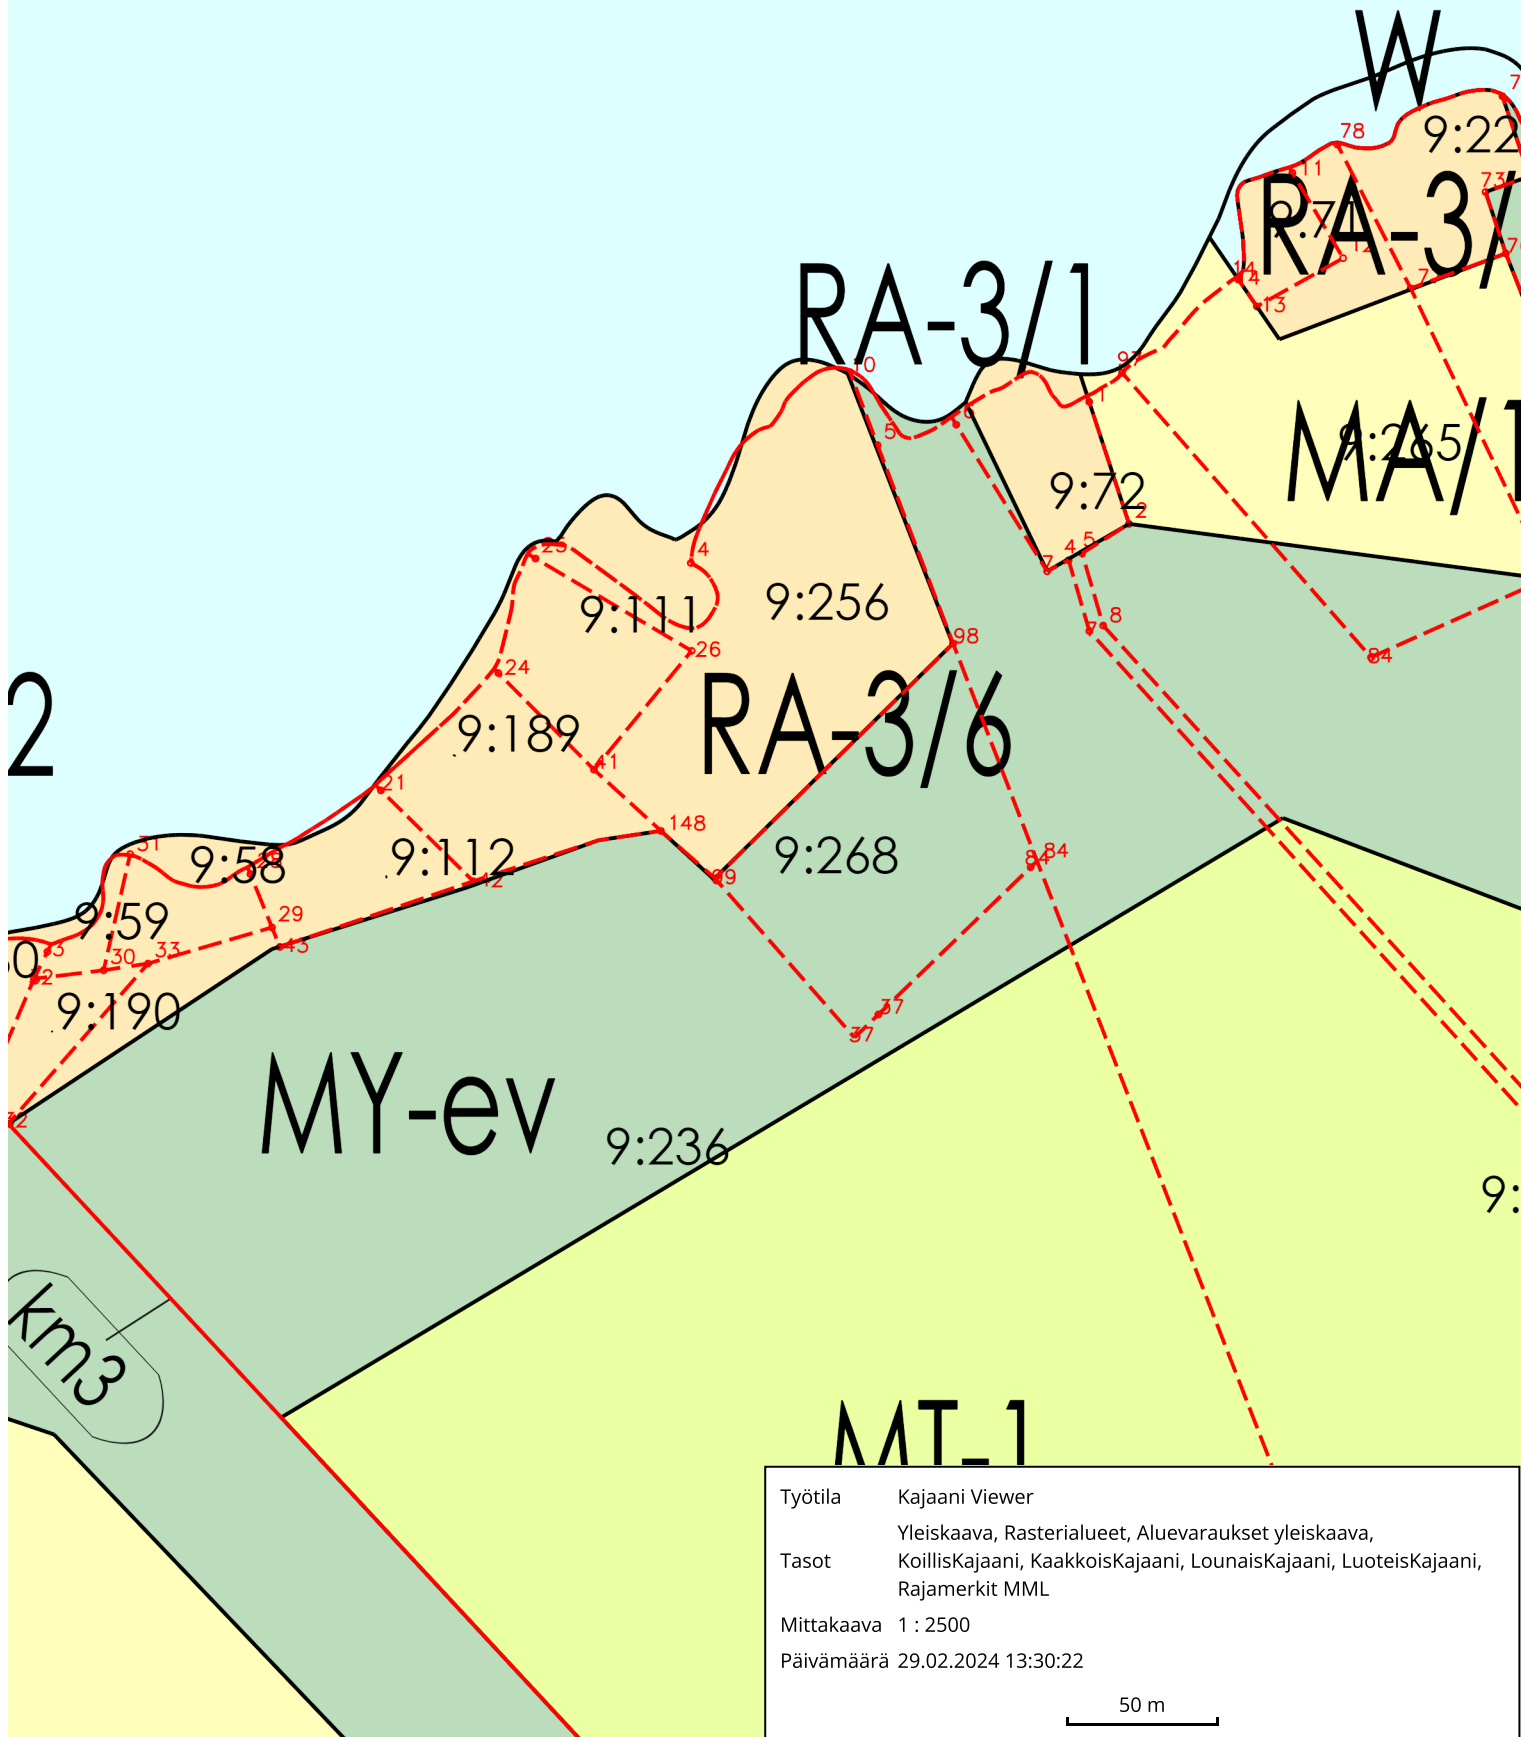

Työtila	Kajaani Viewer
Tasot	Yleiskaava, Rasterialueet, Aluevaraukset yleiskaava, KoillisKajaani, KaakkoisKajaani, LounaisKajaani, LuoteisKajaani, Rajamerkit MML
Mittakaava	1 : 2500
Päivämäärä	29.02.2024 13:30:22

50 m