


Vuokra-alueiden koordinaatit		
nro	X	Y
1	530139.054	7118634.124
2	530263.420	7118550.473
3	530349.659	7118641.095
4	530233.910	7118729.809
5	530321.625	7118828.839
6	530441.085	7118736.858

Toiminta-alueelle vastaanotettavat jätemäärät			
Jätteenimike	Tunnus	Määrä t/a	Varasto
Betoni	17 01 01	8 000 t	3 500 t
Puu	17 02 01	1 000 t	600 t
Tiilijäte	17 01 02	3 000 t	1 500 t
<b>Yhteensä</b>		<b>12 000 t</b>	<b>5 600 t</b>

Tyypipoikkileikkaus A

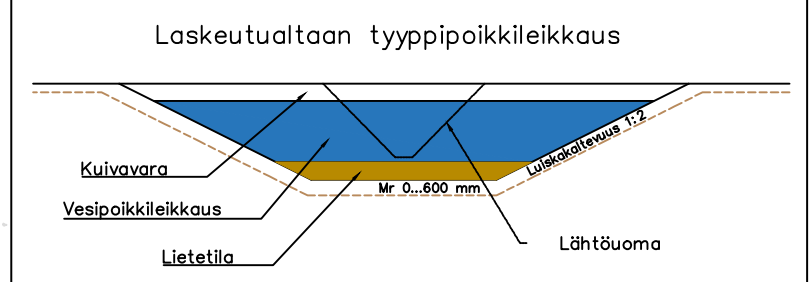

PTA Palvelut Oy  
Kuohunmäki Kajaani

Suunnittelija JMo  
Tarkastanut AHa  
Hyväksynyt

Infrasuunnittelu Oy  
Kehräämöntie 7  
87400 KAJAANI  
www.infrasuunnittelu.fi

Sisältö Hyötyjätteen varastointi- ja käsittelykenttä Kuohunmäki Asemapiirros 1		
Mittakaava 1:1000		
Pvm 30.6.2022	Koordinaattijärjestelmä ETRS - TM35	Korkeusjärjestelmä N2000
Projektinro	Piirustusno	Rev.