


OTE AJANTASA- ASEMAKAAVASTA

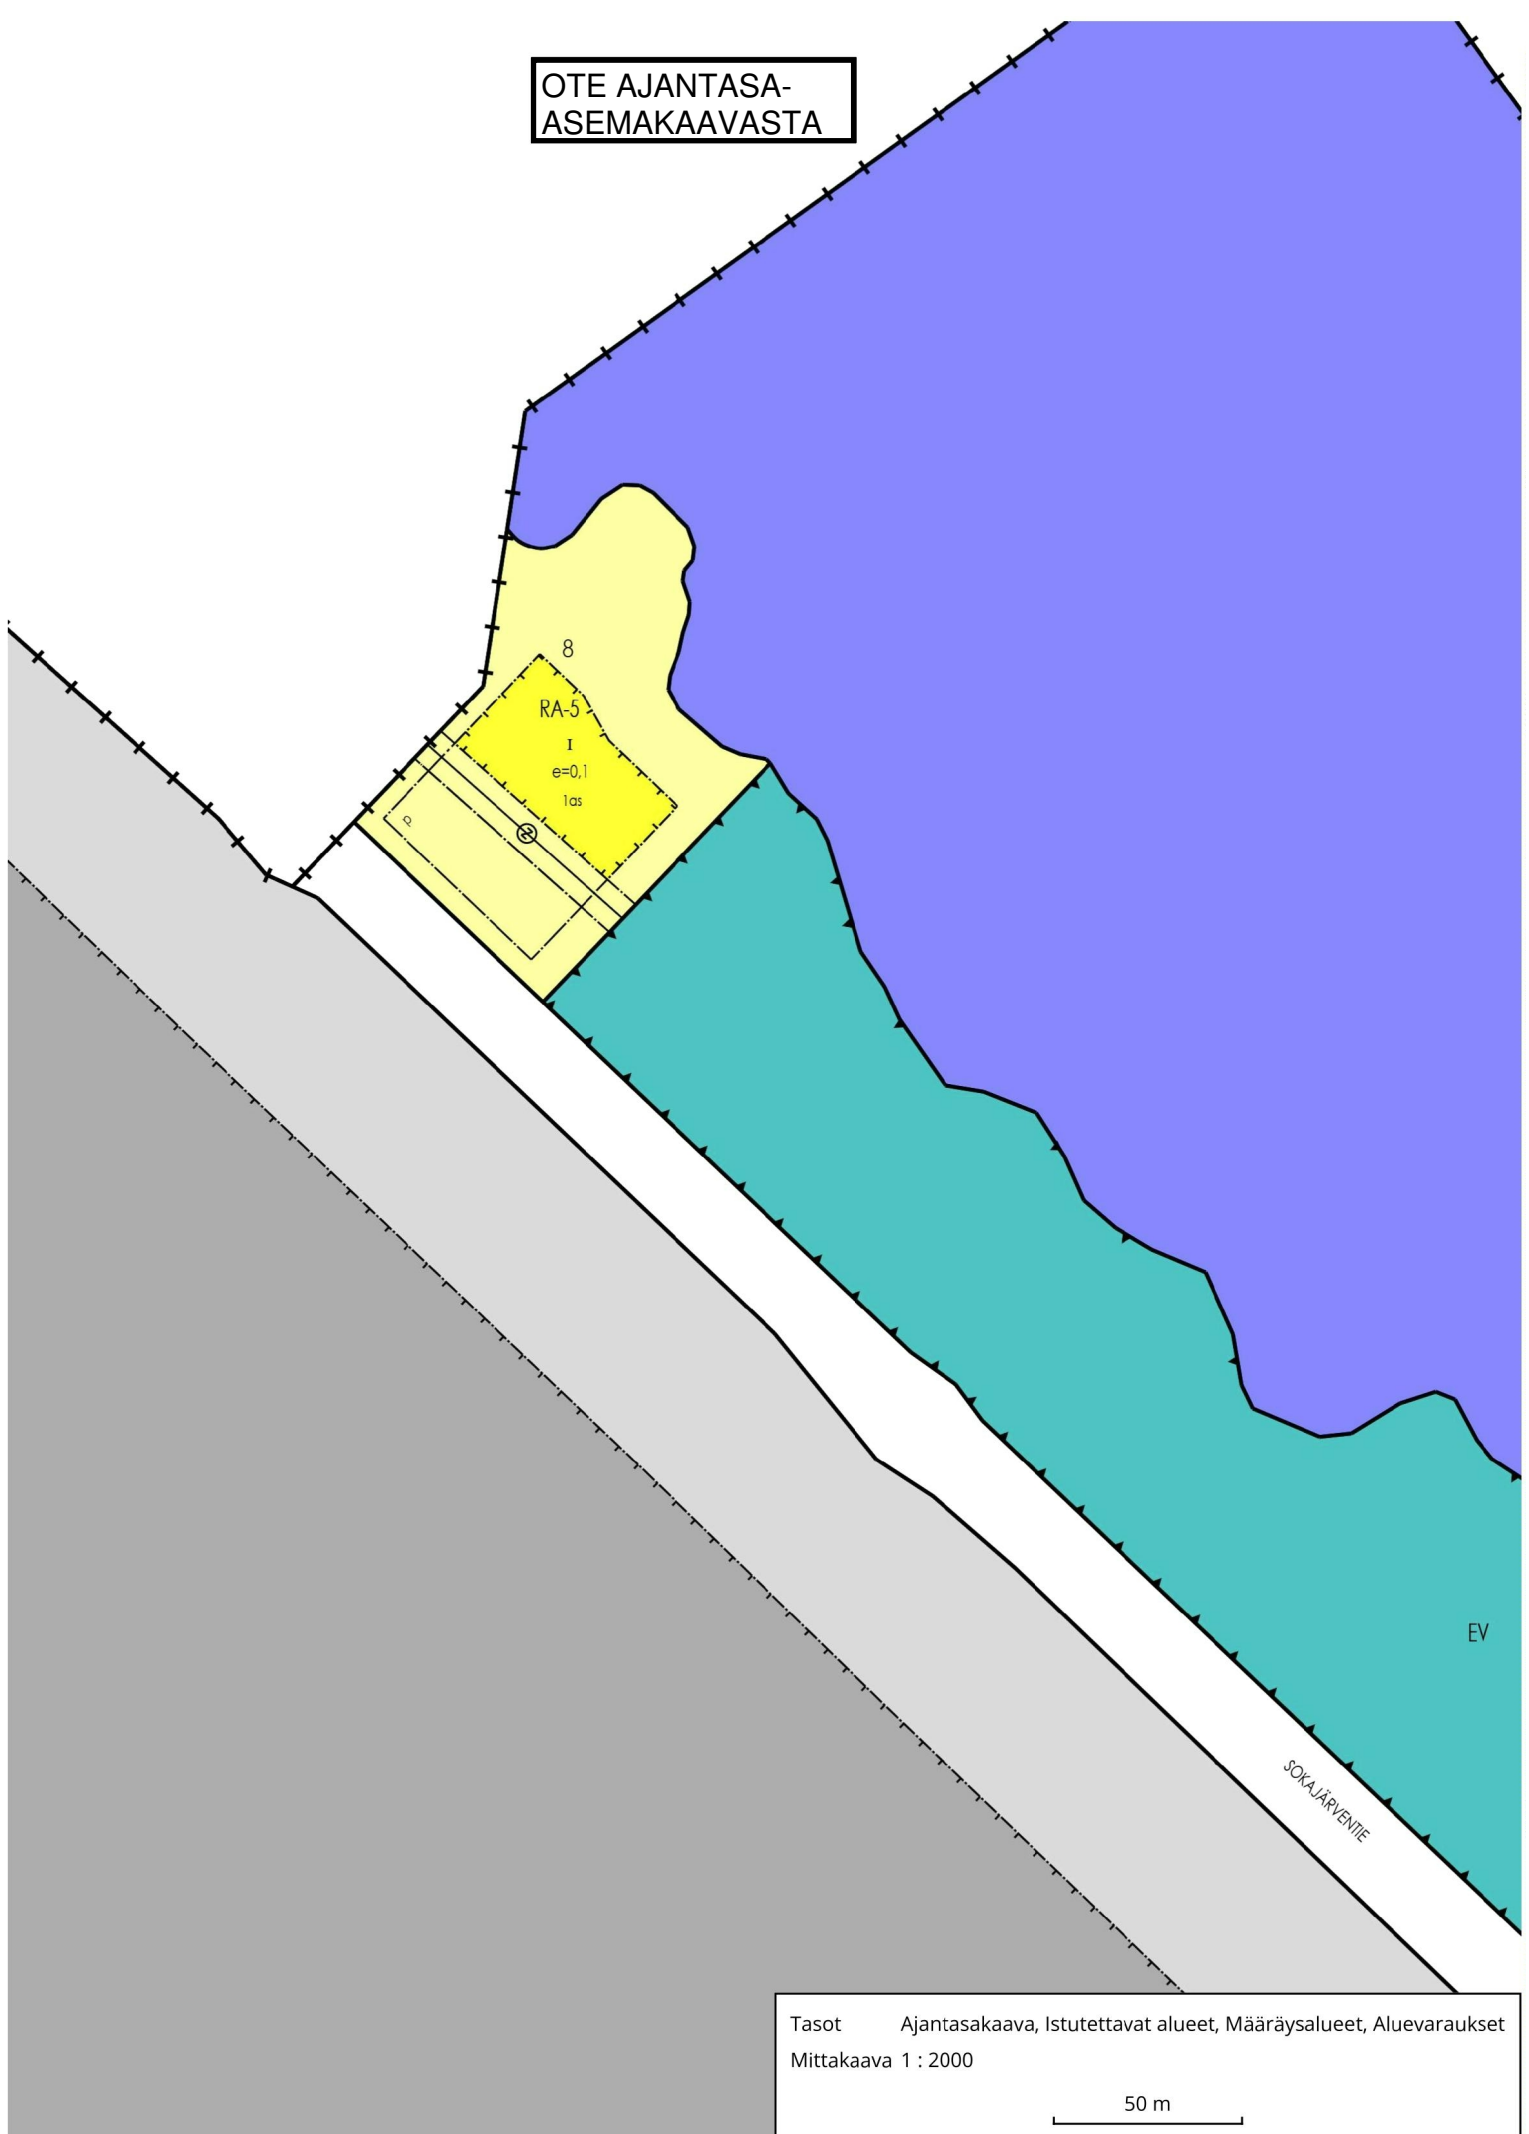

Tasot Ajantasakaava, Istutettavat alueet, Määräysalueet, Aluevaraukset
Mittakaava 1 : 2000

50 m