


# OTE AJANTASA-ASEMAKAAVASTA

Liite 3

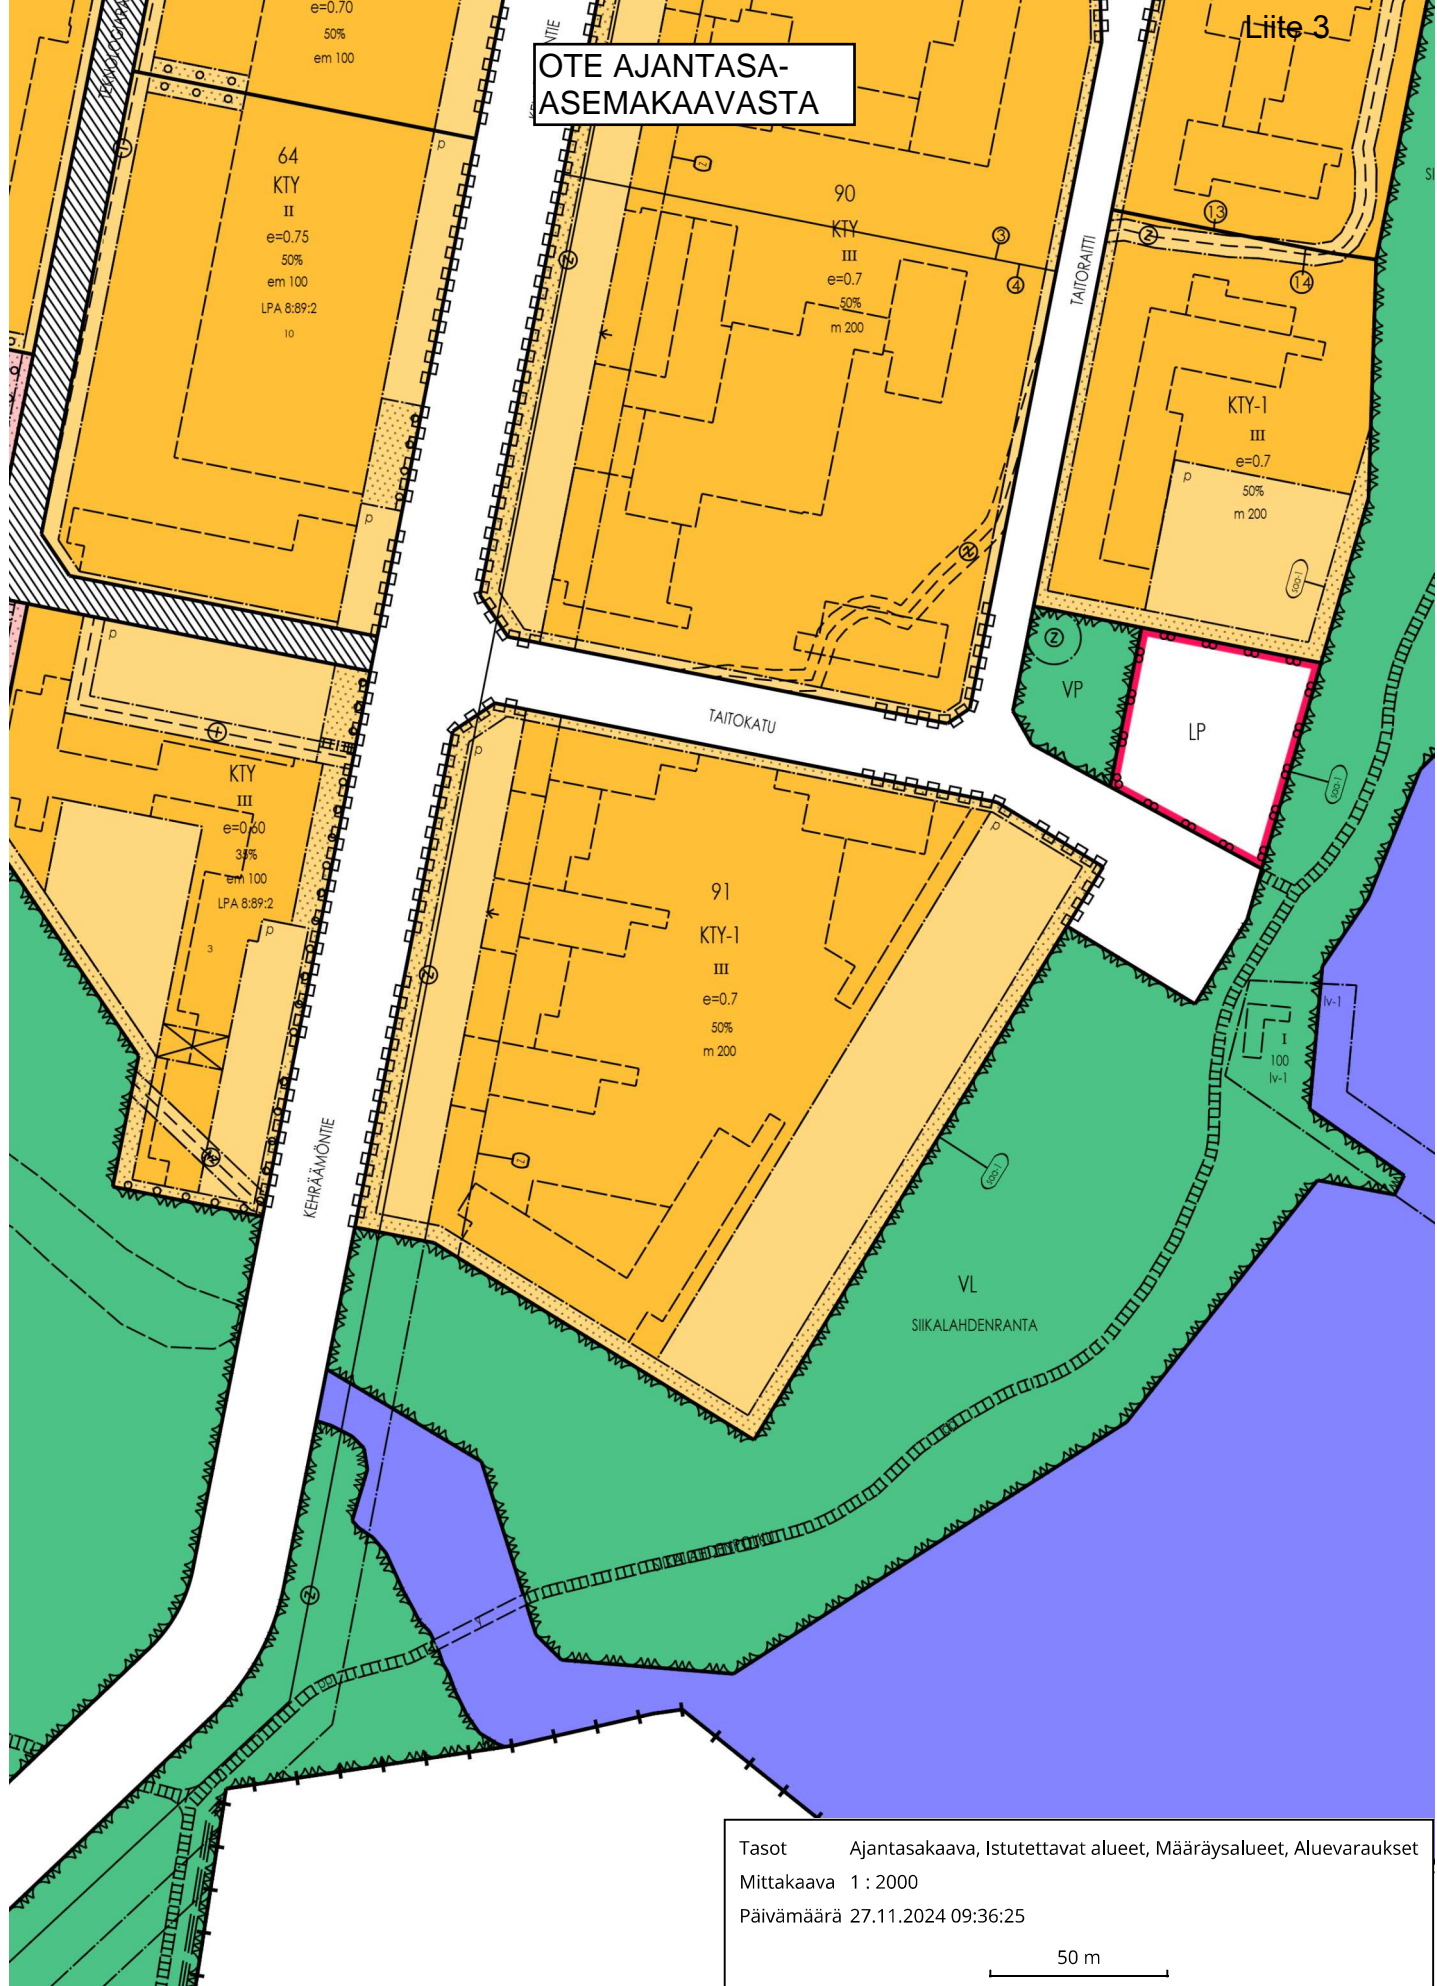

Tasot Ajantasakaava, Istutettavat alueet, Määräysalueet, Aluevaraukset  
Mittakaava 1 : 2000  
Päivämäärä 27.11.2024 09:36:25

