

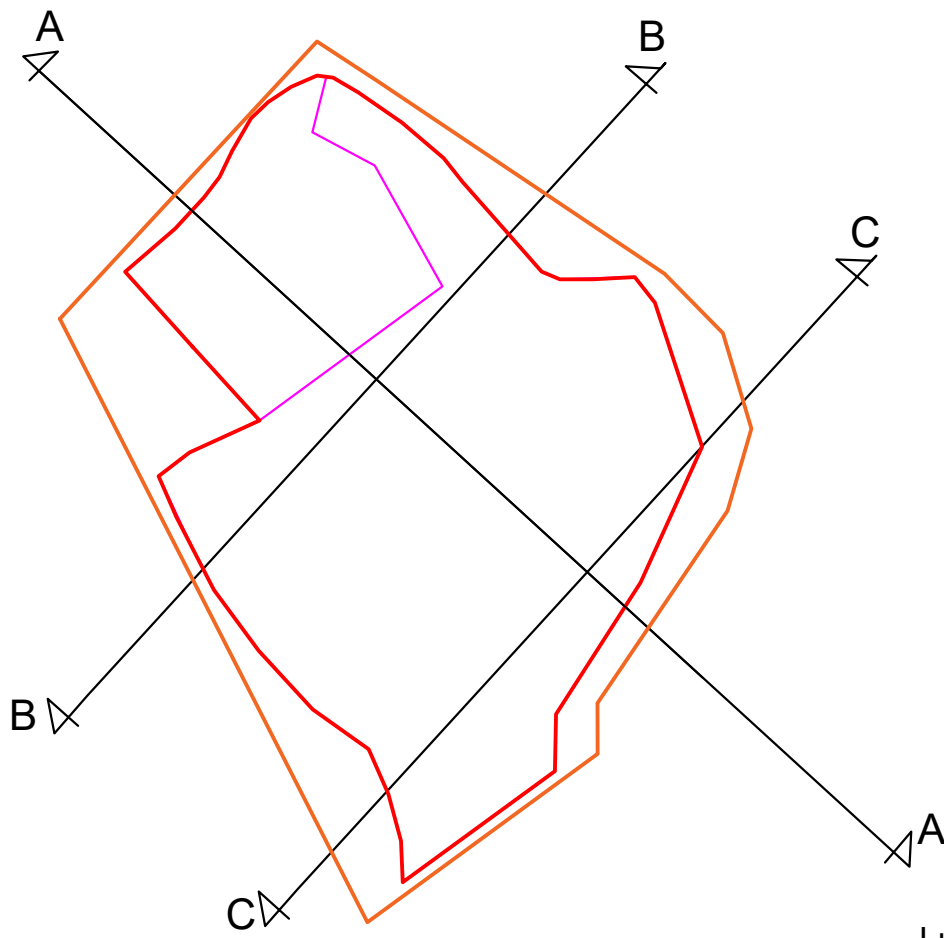


LEIKKAUS A-A

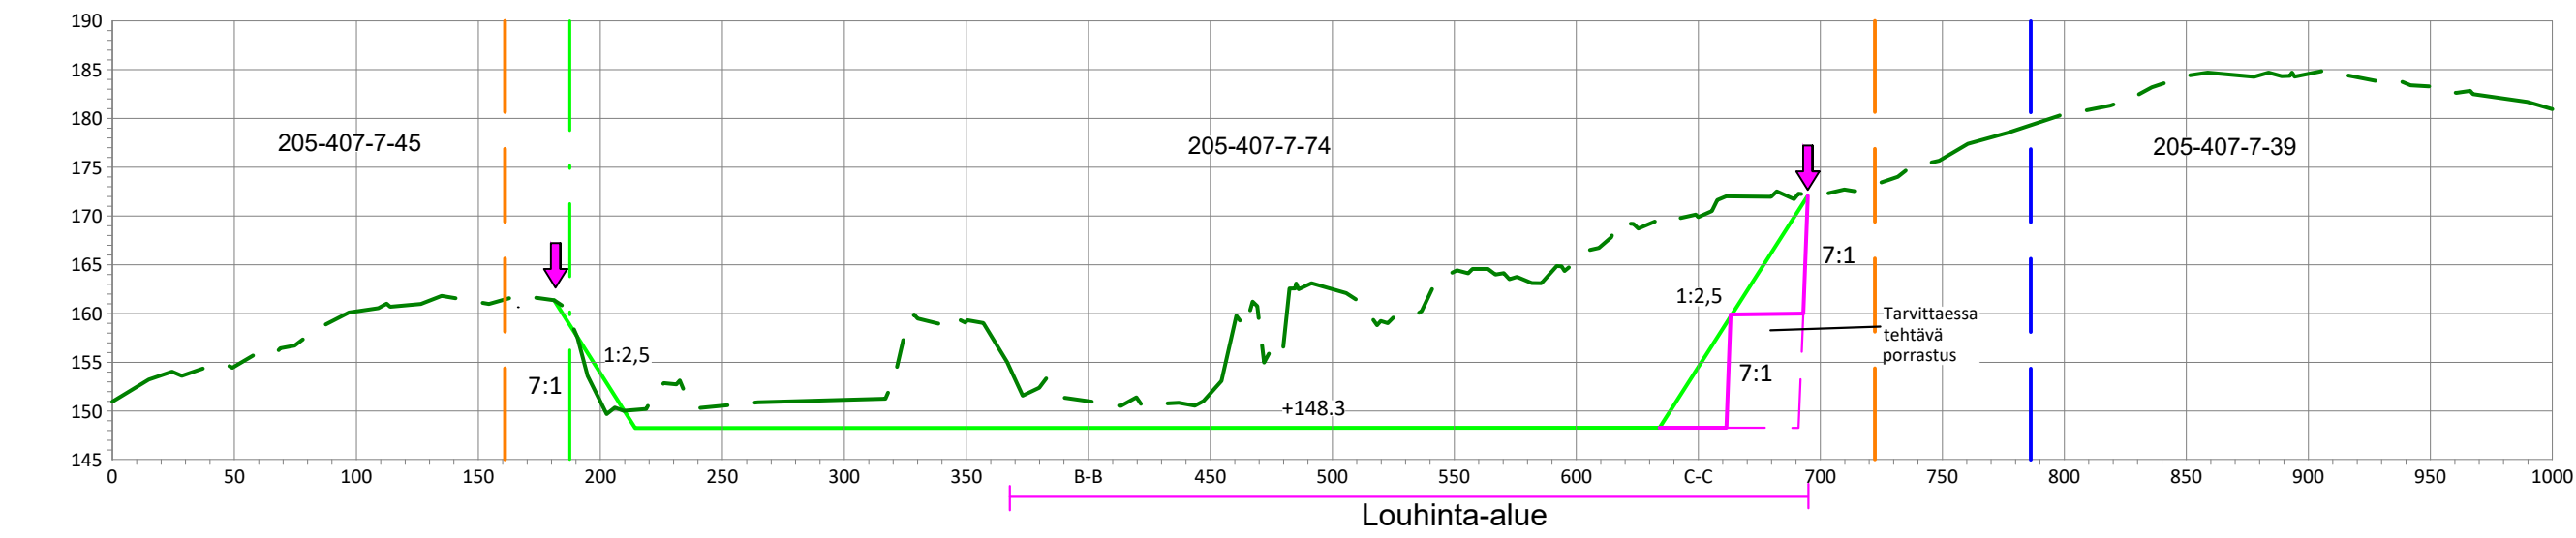


- Nykyinen maanpinta
 - Suunniteltu maanpinta
 - Louhintamalli
 - Tilan raja
 - Suunnitelma-alueen ja tilan raja
 - Suunnitelma-alueen raja
 - Ottamisalueen raja
 - Louhinta-alue
- +148.3 Suunniteltu pohjataso
1:2.5 Suunniteltu kaltevuus
7:1 Louhintakaltevuus

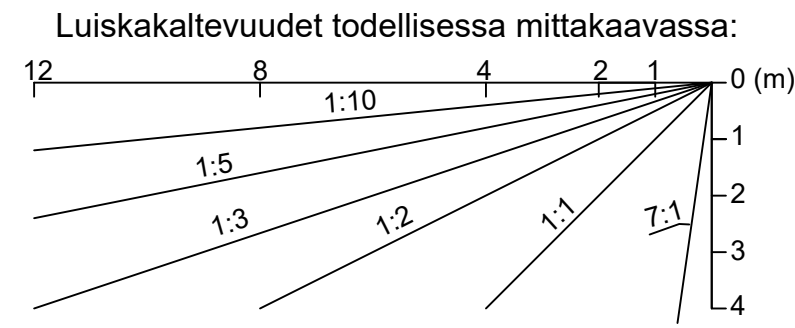


Alkuperäinen leikkauskuva 30.5.2024. Tarkistettu 7.9.2026						
KARTTA SISÄLTÄÄ MAANMITTAUSLAITOKSEN MAASTOTIETOKANNAN AINEISTOA						
KOORDINAATISTO ETRS-TM35FIN, KORKEUSJÄRJ. N2000						
KORTTI/TONTTI		TILA/RN:O				
SEPELIKALLIO		205-407-7-45, MUSTALAHTI LMK 205-407-7-74				
TOIMENPIDE			PIIRUSTUSLAJI			
MAA-AINESTEN OTTO			SUUNNITELMAKUVA			
KOHTIEN TIEDOT			PIIRUSTUKSEN SISÄLTÖ			
KAJAANI			LEIKKAUS A-A			
MUSTALAHDEN OTTAMISALUE			SUUNNITELMA			
			1:2000 / 500			
HAKIJA						
PEAB INDUSTRI OY						
KARVAAMOKUJA 2 A						
00380 HELSINKI						
PVM.	7.9.2026	SUUNN.	M.S.	TYÖ NRO	PIIR. NRO	VIRANOMAISTEN MERKINTÖJÄ
PVM.	7.9.2026	HYV.	K.H			
PEAB Industri Oy						
				1	4	

LEIKKAUS B-B

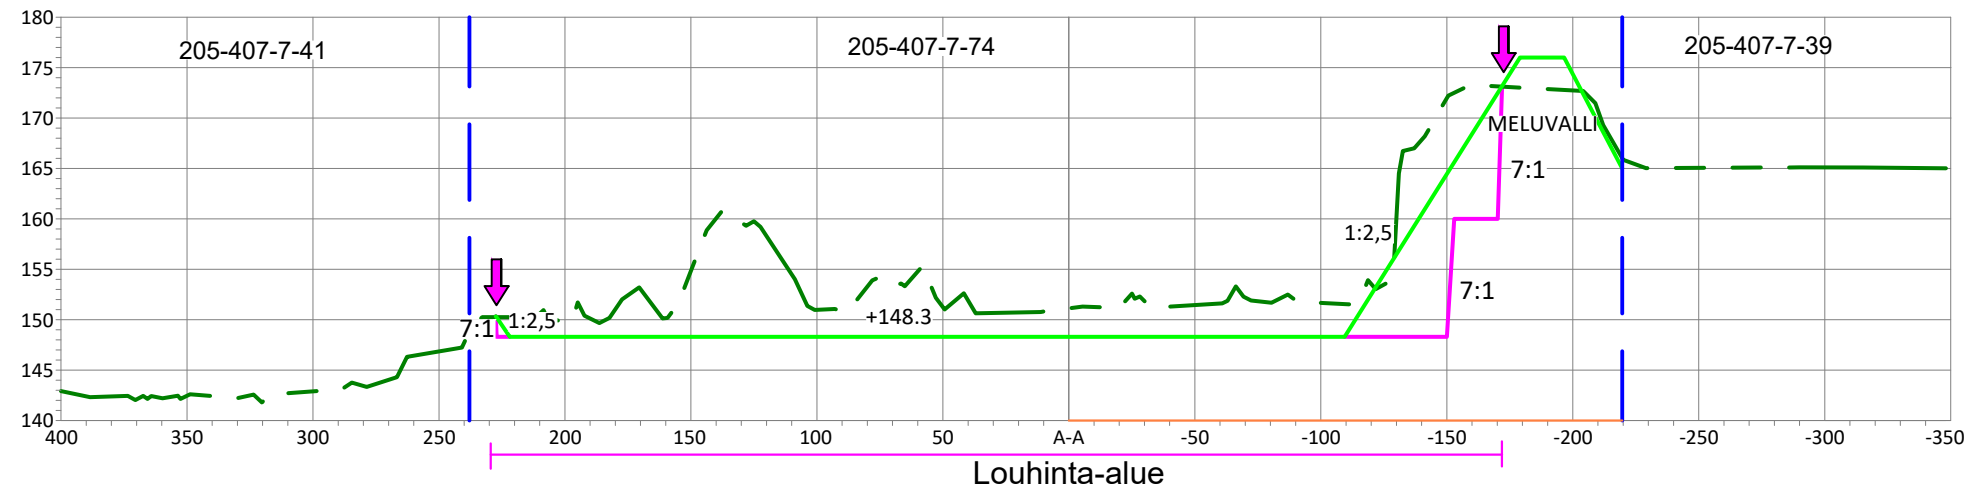


LEIKKAUS C-C

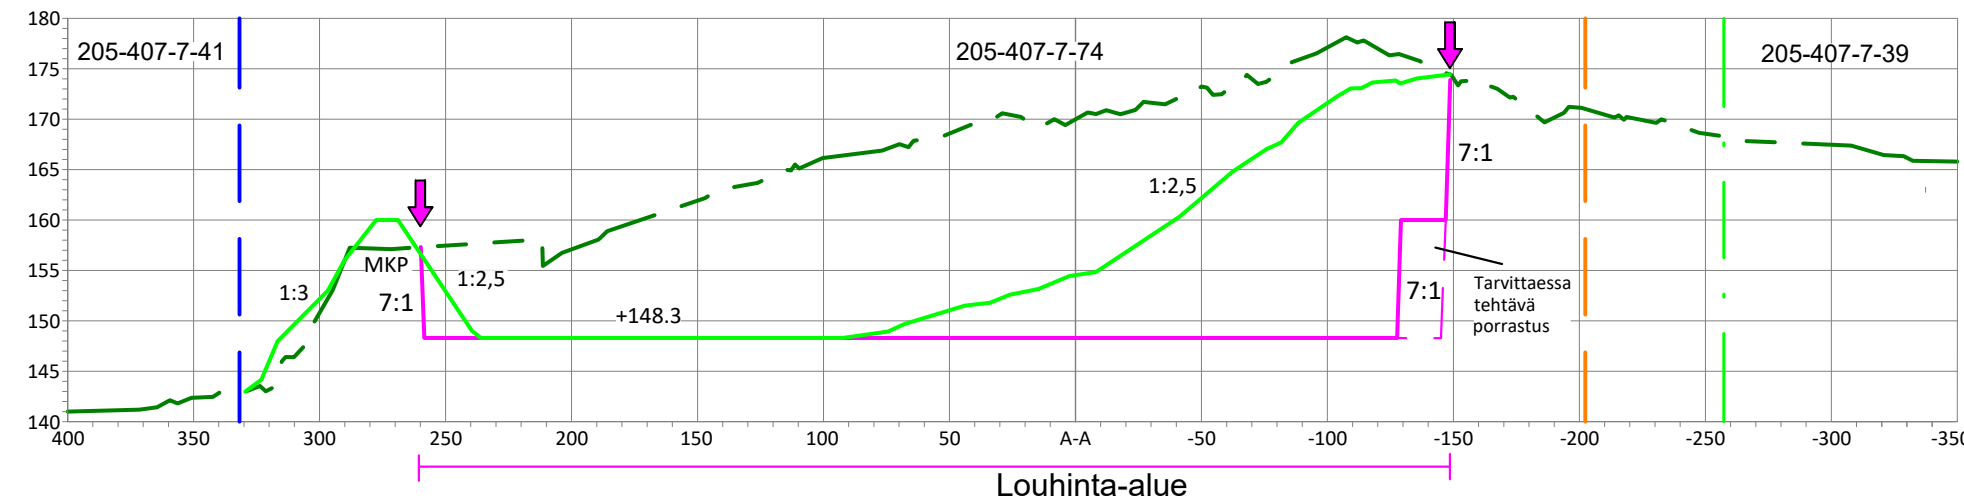

- Nykyinen maanpinta
- Suunniteltu maanpinta
- Louhintamalli
- Tilan raja
- Suunnitelma-alueen ja tilan raja
- Suunnitelma-alueen raja
- Ottamisalueen raja
- Louhinta-alue

+148.3 Suunniteltu pohjataso
1:2.5 Suunniteltu kaltevuus
7:1 Louhintakaltevuus

Luiskakaltevuudet todellisessa mittakaavassa:

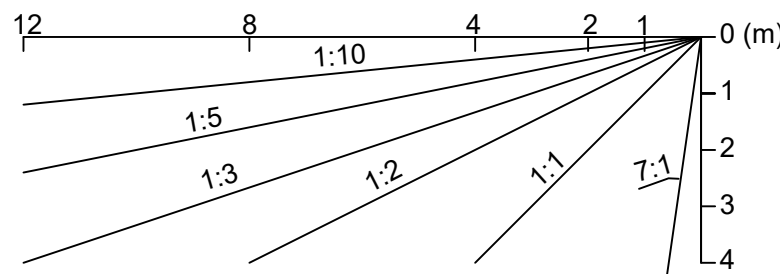

Alkuperäinen leikkauskuva 30.5.2024. Tarkistettu 7.9.2026

KARTTA SISÄLTÄÄ MAANMITTAUSLAITOKSEN MAASTOTIETOKANNAN AINEISTOA
KOORDINAATISTO ETRS-TM35FIN, KORKEUSJÄRJ. N2000

KORTTI/TONTTI SEPELIKALLIO		TILA/RN:0 205-407-7-45, MUSTALAHTI LMK 205-407-7-74	
TOIMENPIDE MAA-AINESTEN OTTO		PIIRUSTUSLAJI SUUNNITELMAKUVA	
KOHTIEN TIEDOT KAJAANI MUSTALAHDEN OTTAMISALUE		PIIRUSTUKSEN SISÄLTÖ LEIKKAUKSET B-B,C-C SUUNNITELMA 1:3000 / 750	
HAKIJA PEAB INDUSTRI OY KARVAAMOKUJA 2 A 00380 HELSINKI			
PVM. 7.9.2026	SUUNN. M.S.	TYÖ NRO	PIIR. NRO
PVM. 7.9.2026	HYV. K.H	1	5
PEAB Industri Oy		VIRANOMAISTEN MERKINTÖJÄ	