
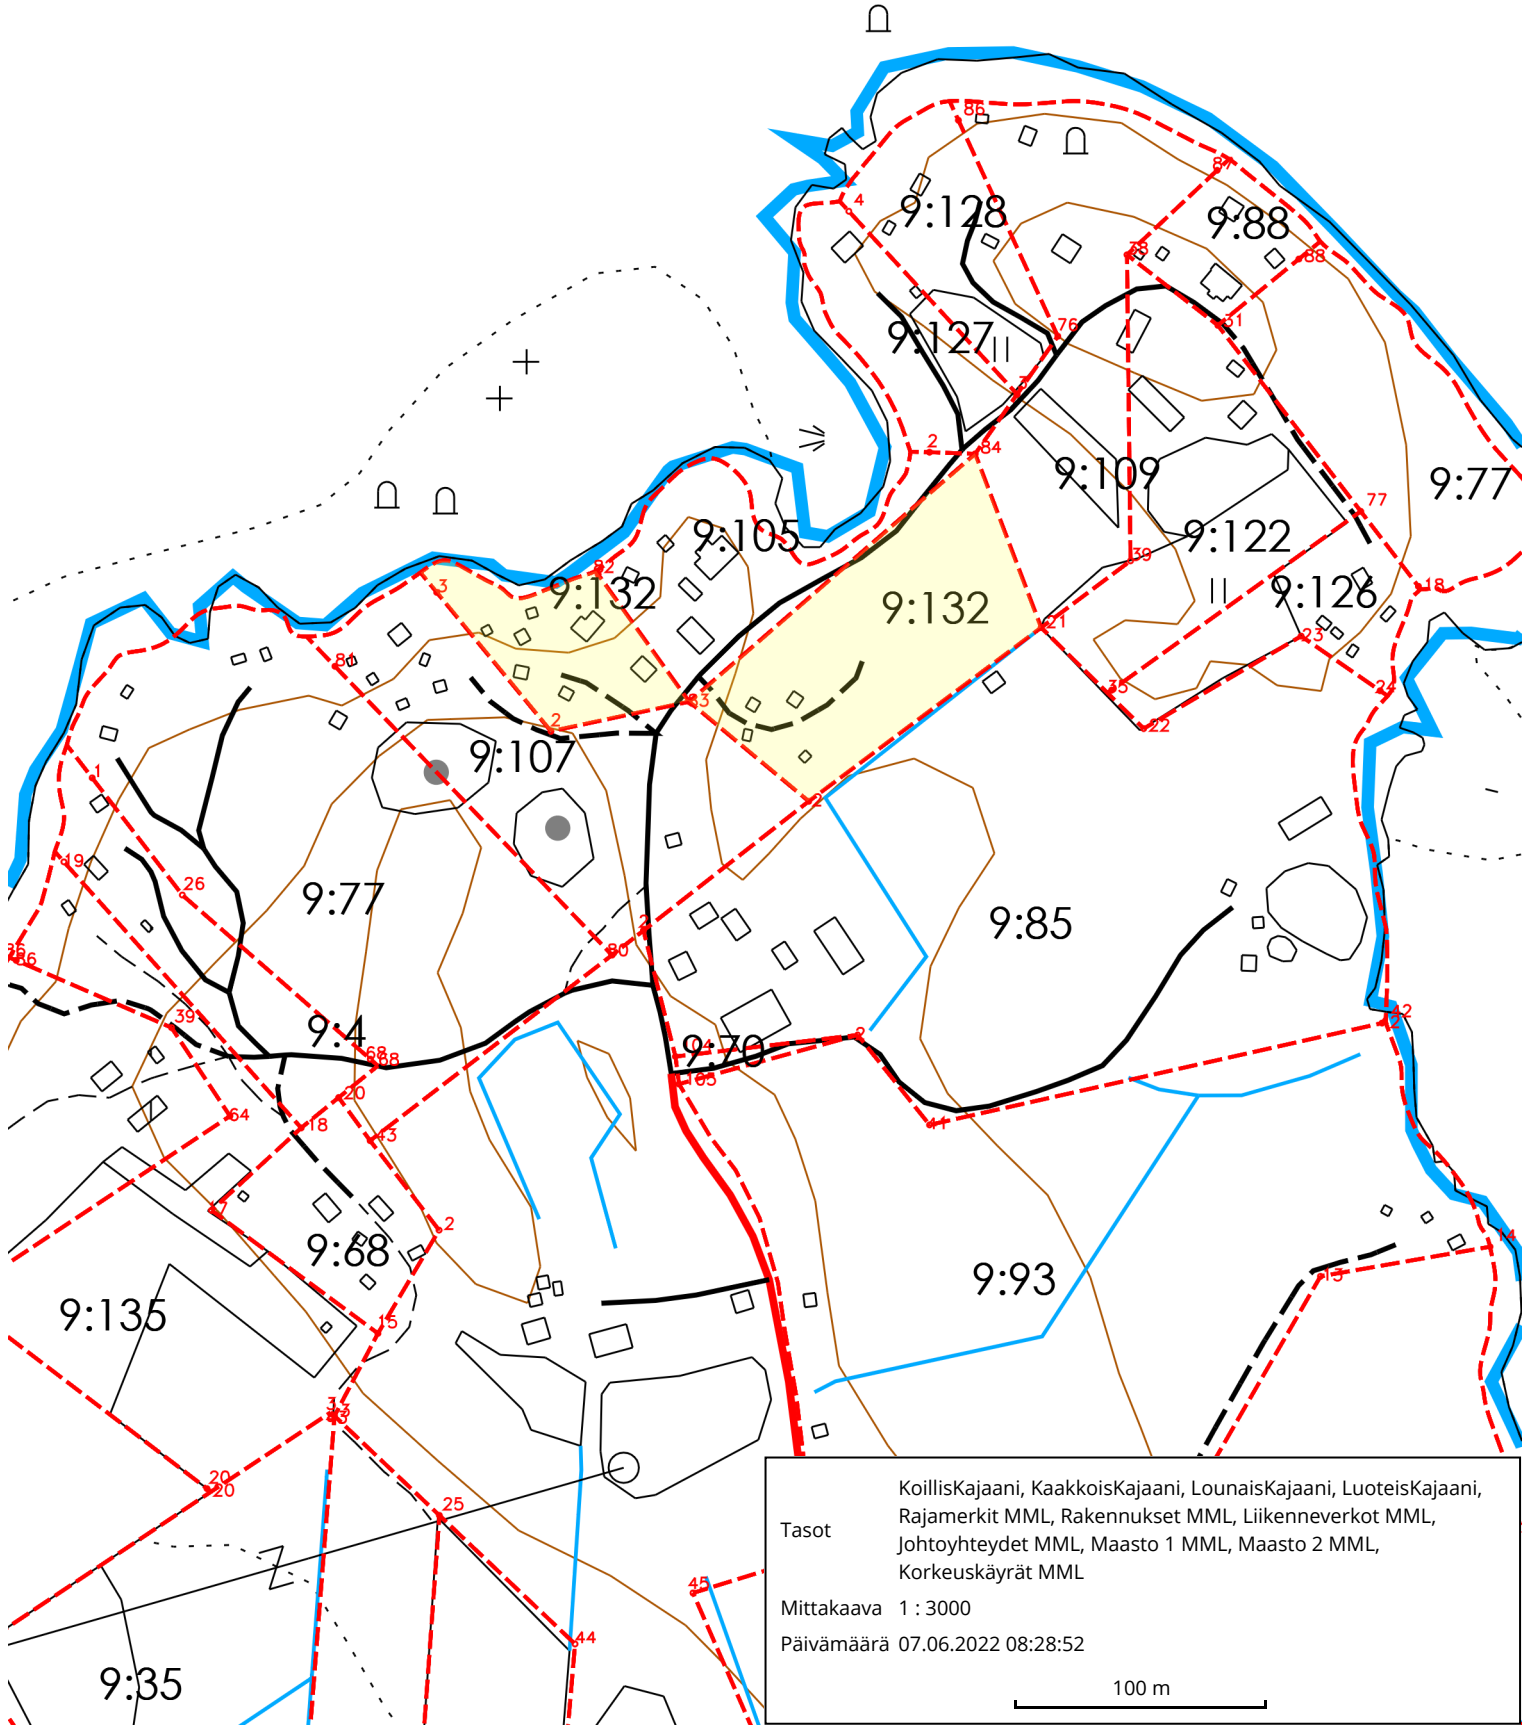


Kontiolansaari

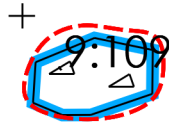

KoillisKajaani, KaakkoisKajaani, LounaisKajaani, LuoteisKajaani,
 Rajamerkit MML, Rakennukset MML, Liikenneverkot MML,
 Johtoyhteydet MML, Maasto 1 MML, Maasto 2 MML,
 Korkeuskäyrät MML
 Mittakaava 1 : 3000
 Päivämäärä 07.06.2022 08:28:52