


OTE
AJANTASAOSAYLEISKAAVASTA

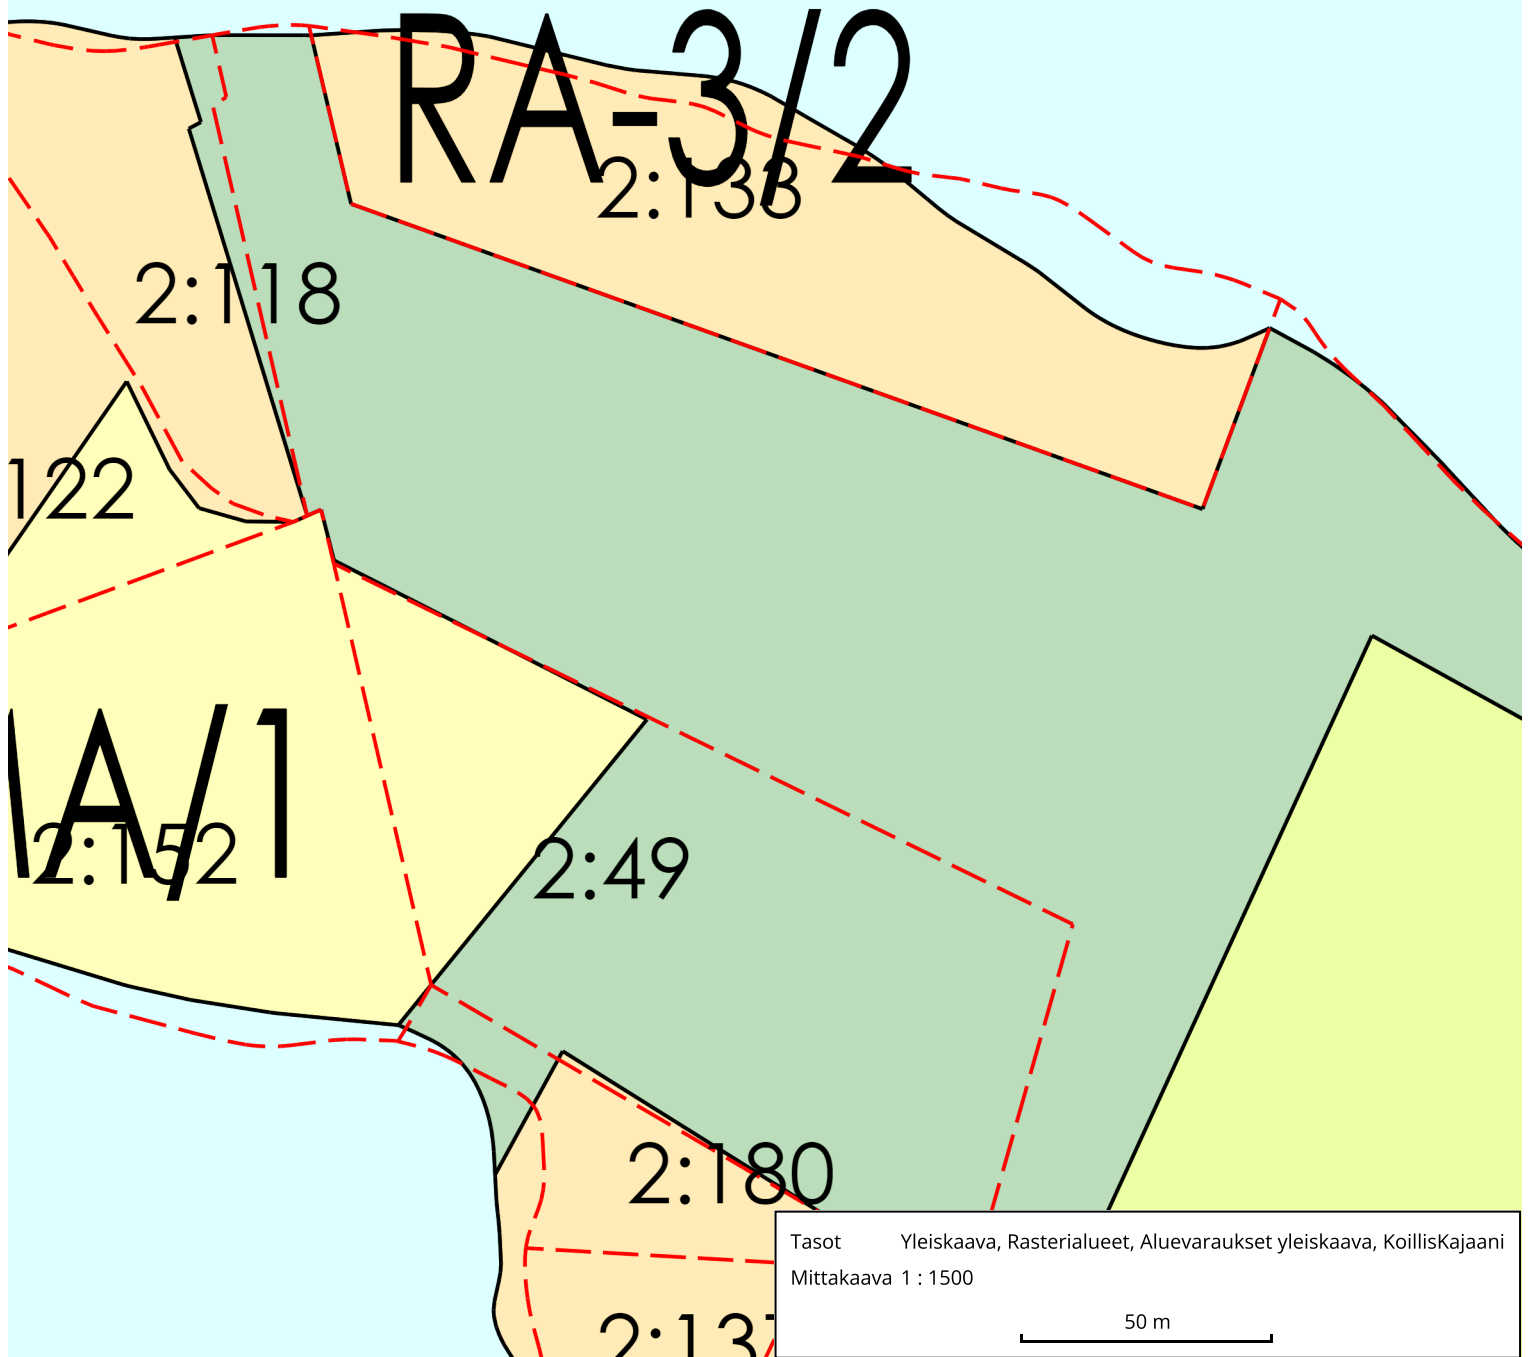

Tasot Yleiskaava, Rasterialueet, Aluevaraukset yleiskaava, KoillisKajaani
Mittakaava 1 : 1500

50 m