


# OTE AJANTASA-ASEMAKAAVASTA

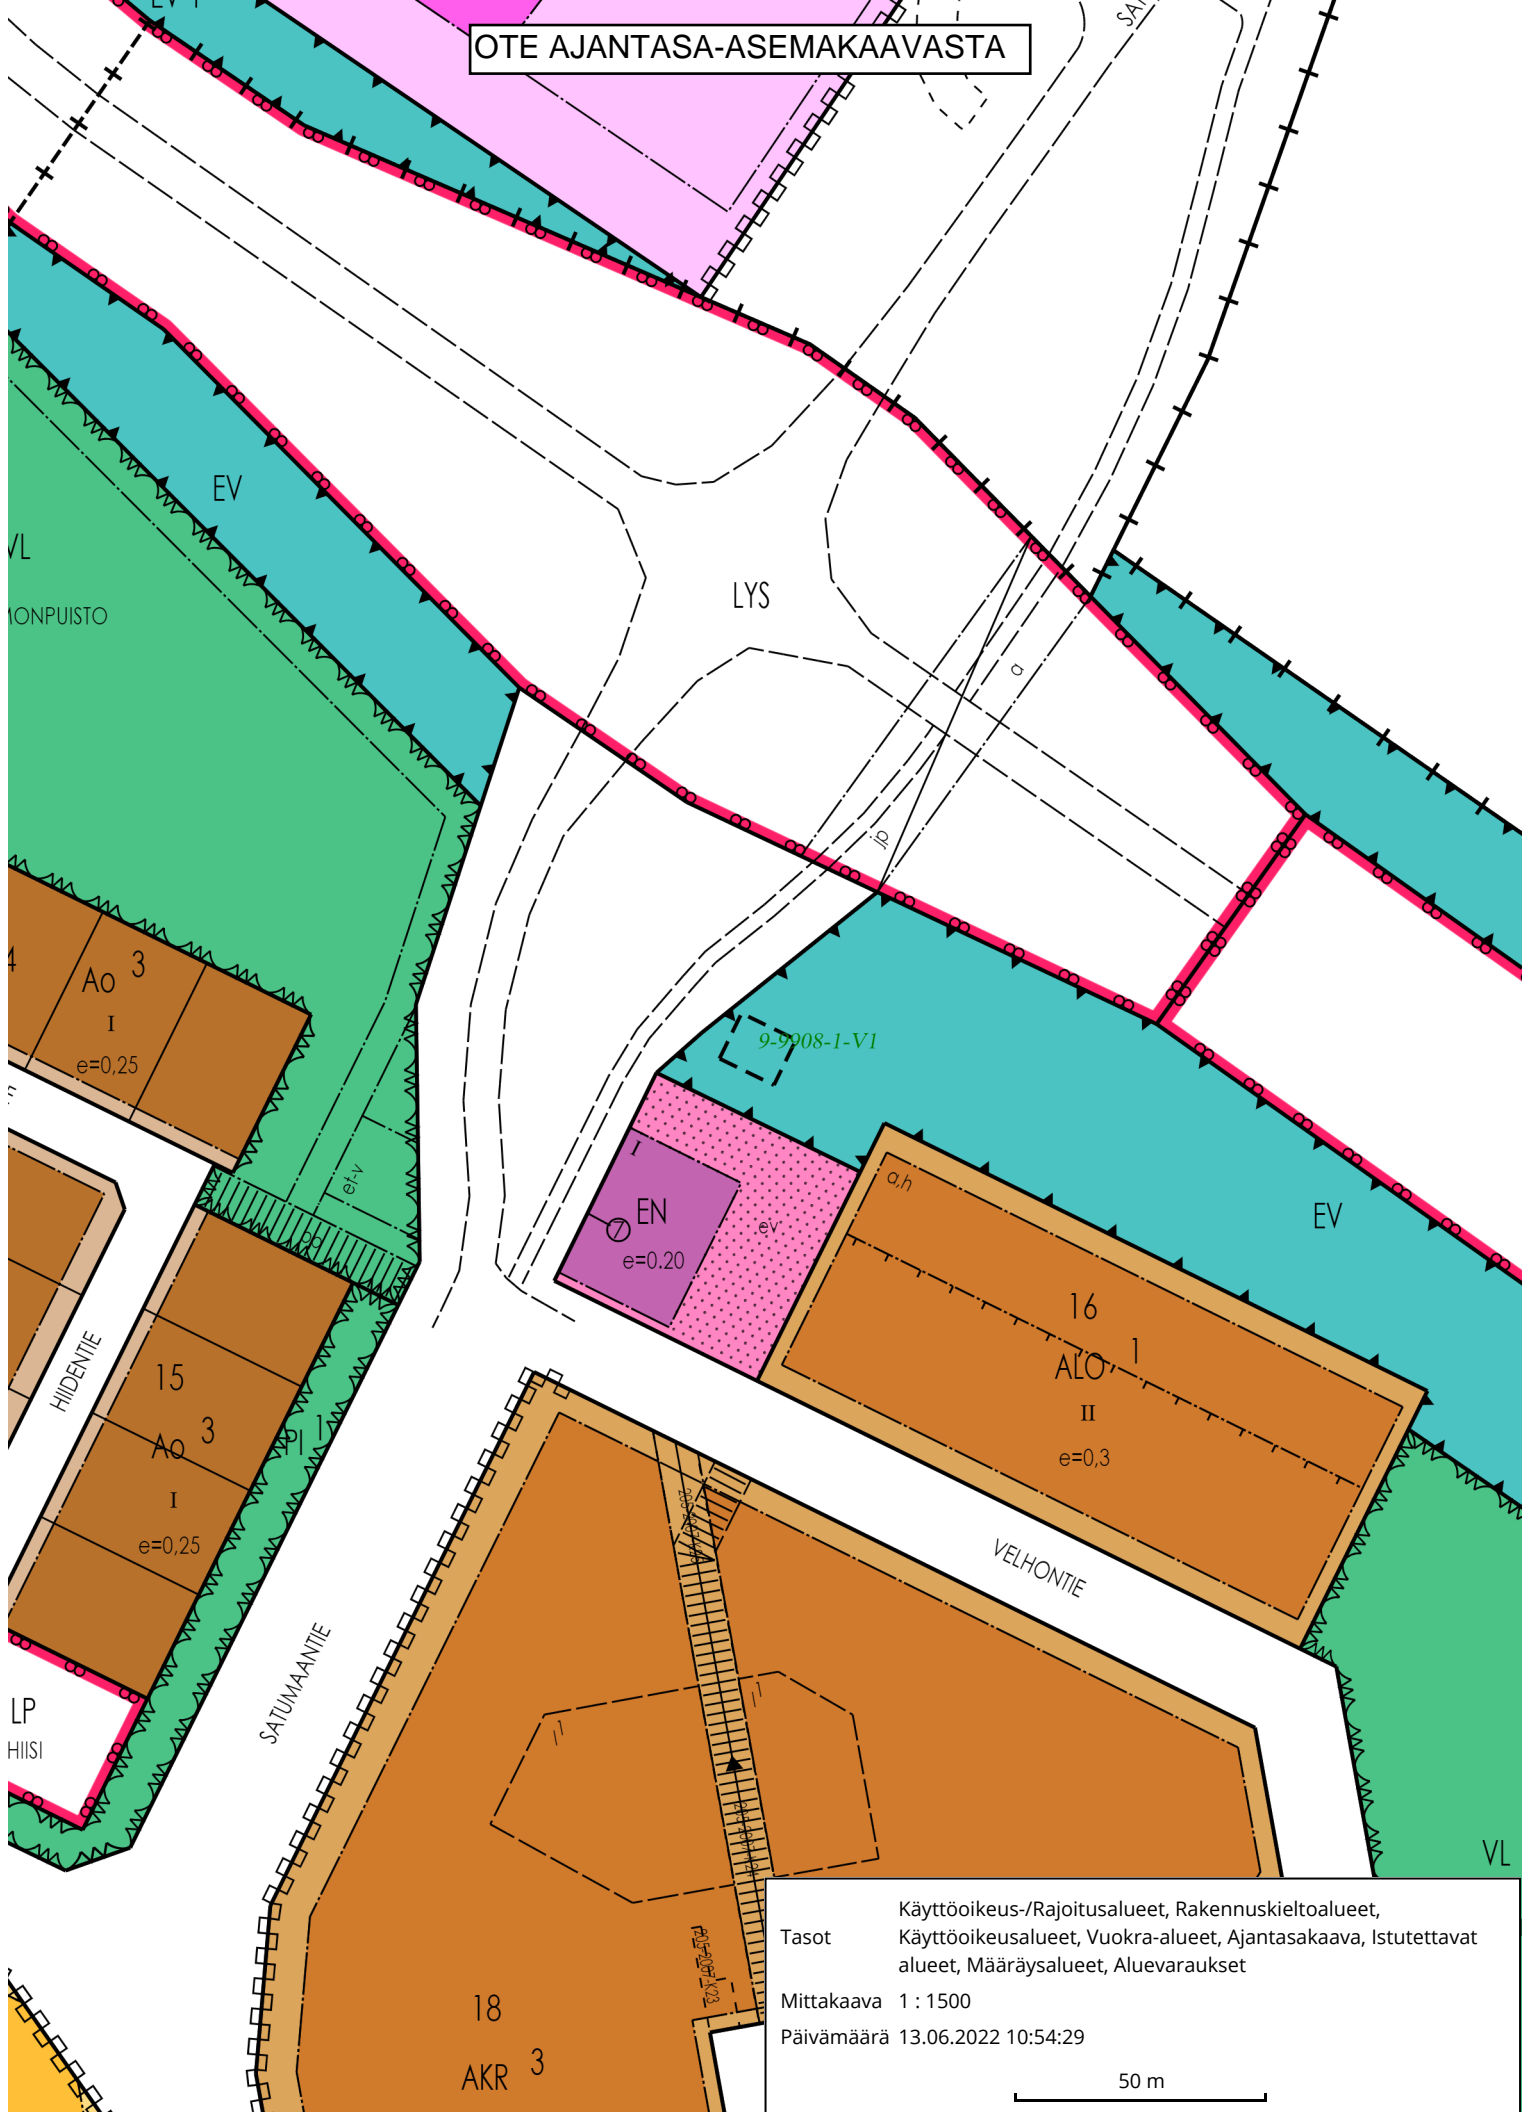

Käyttöoikeus-/Rajoitusalueet, Rakennuskieltoalueet,  
Tasot  
Käyttöoikeusalueet, Vuokra-alueet, Ajantasakaava, Istutettavat  
alueet, Määräysalueet, Aluevaraukset

Mittakaava 1 : 1500  
Päivämäärä 13.06.2022 10:54:29

50 m