


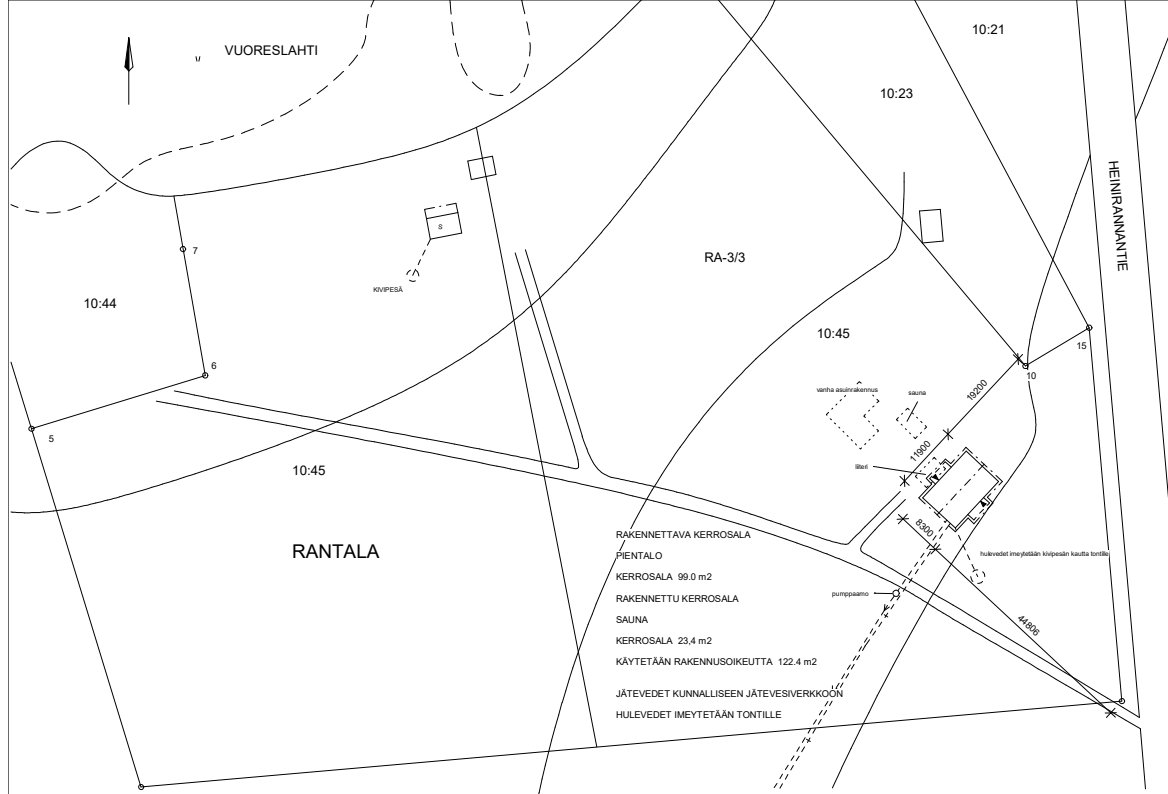

RAKENNETTAVA KERROSALA
PIENTALO
KERROSALA 99.0 m²
RAKENNETTU KERROSALA
SAUNA
KERROSALA 23.4 m²
KÄYTETÄÄN RAKENNUSOIKEUTTA 122.4 m²

JÄTEVEDET KUNNALLISEEN JÄTEVESIVERKKOON
HULEVEDET IMEYTETÄÄN TONTILLE

Kaupunginosa / Kylä 403	Kortteli / Tila 10	Tontti / Rno 45	Vierasmakelin merkintä	
Rakennusluvanmäärä	Pääpiirustus PÄÄPIIRUSTUS		Julkisen numero 1/1	
Rakennuskohde	Piirustuksen nimi ASEMAPIIRUSTUS		mittakaava 1:500	
HEINIRANNANTIE 22 87800 KAJAANI				
			Suunnitelma	Työnumero
			Piirustuksen tunnus	muutos
ARK			1	

ARK