


Kaisanet Velhontie 19

Vuokra-alue 10 m x 12 m

Laitetila 2,5 m x 4 m

Vapaastiseisova ristikkomasto, korkeus 50m

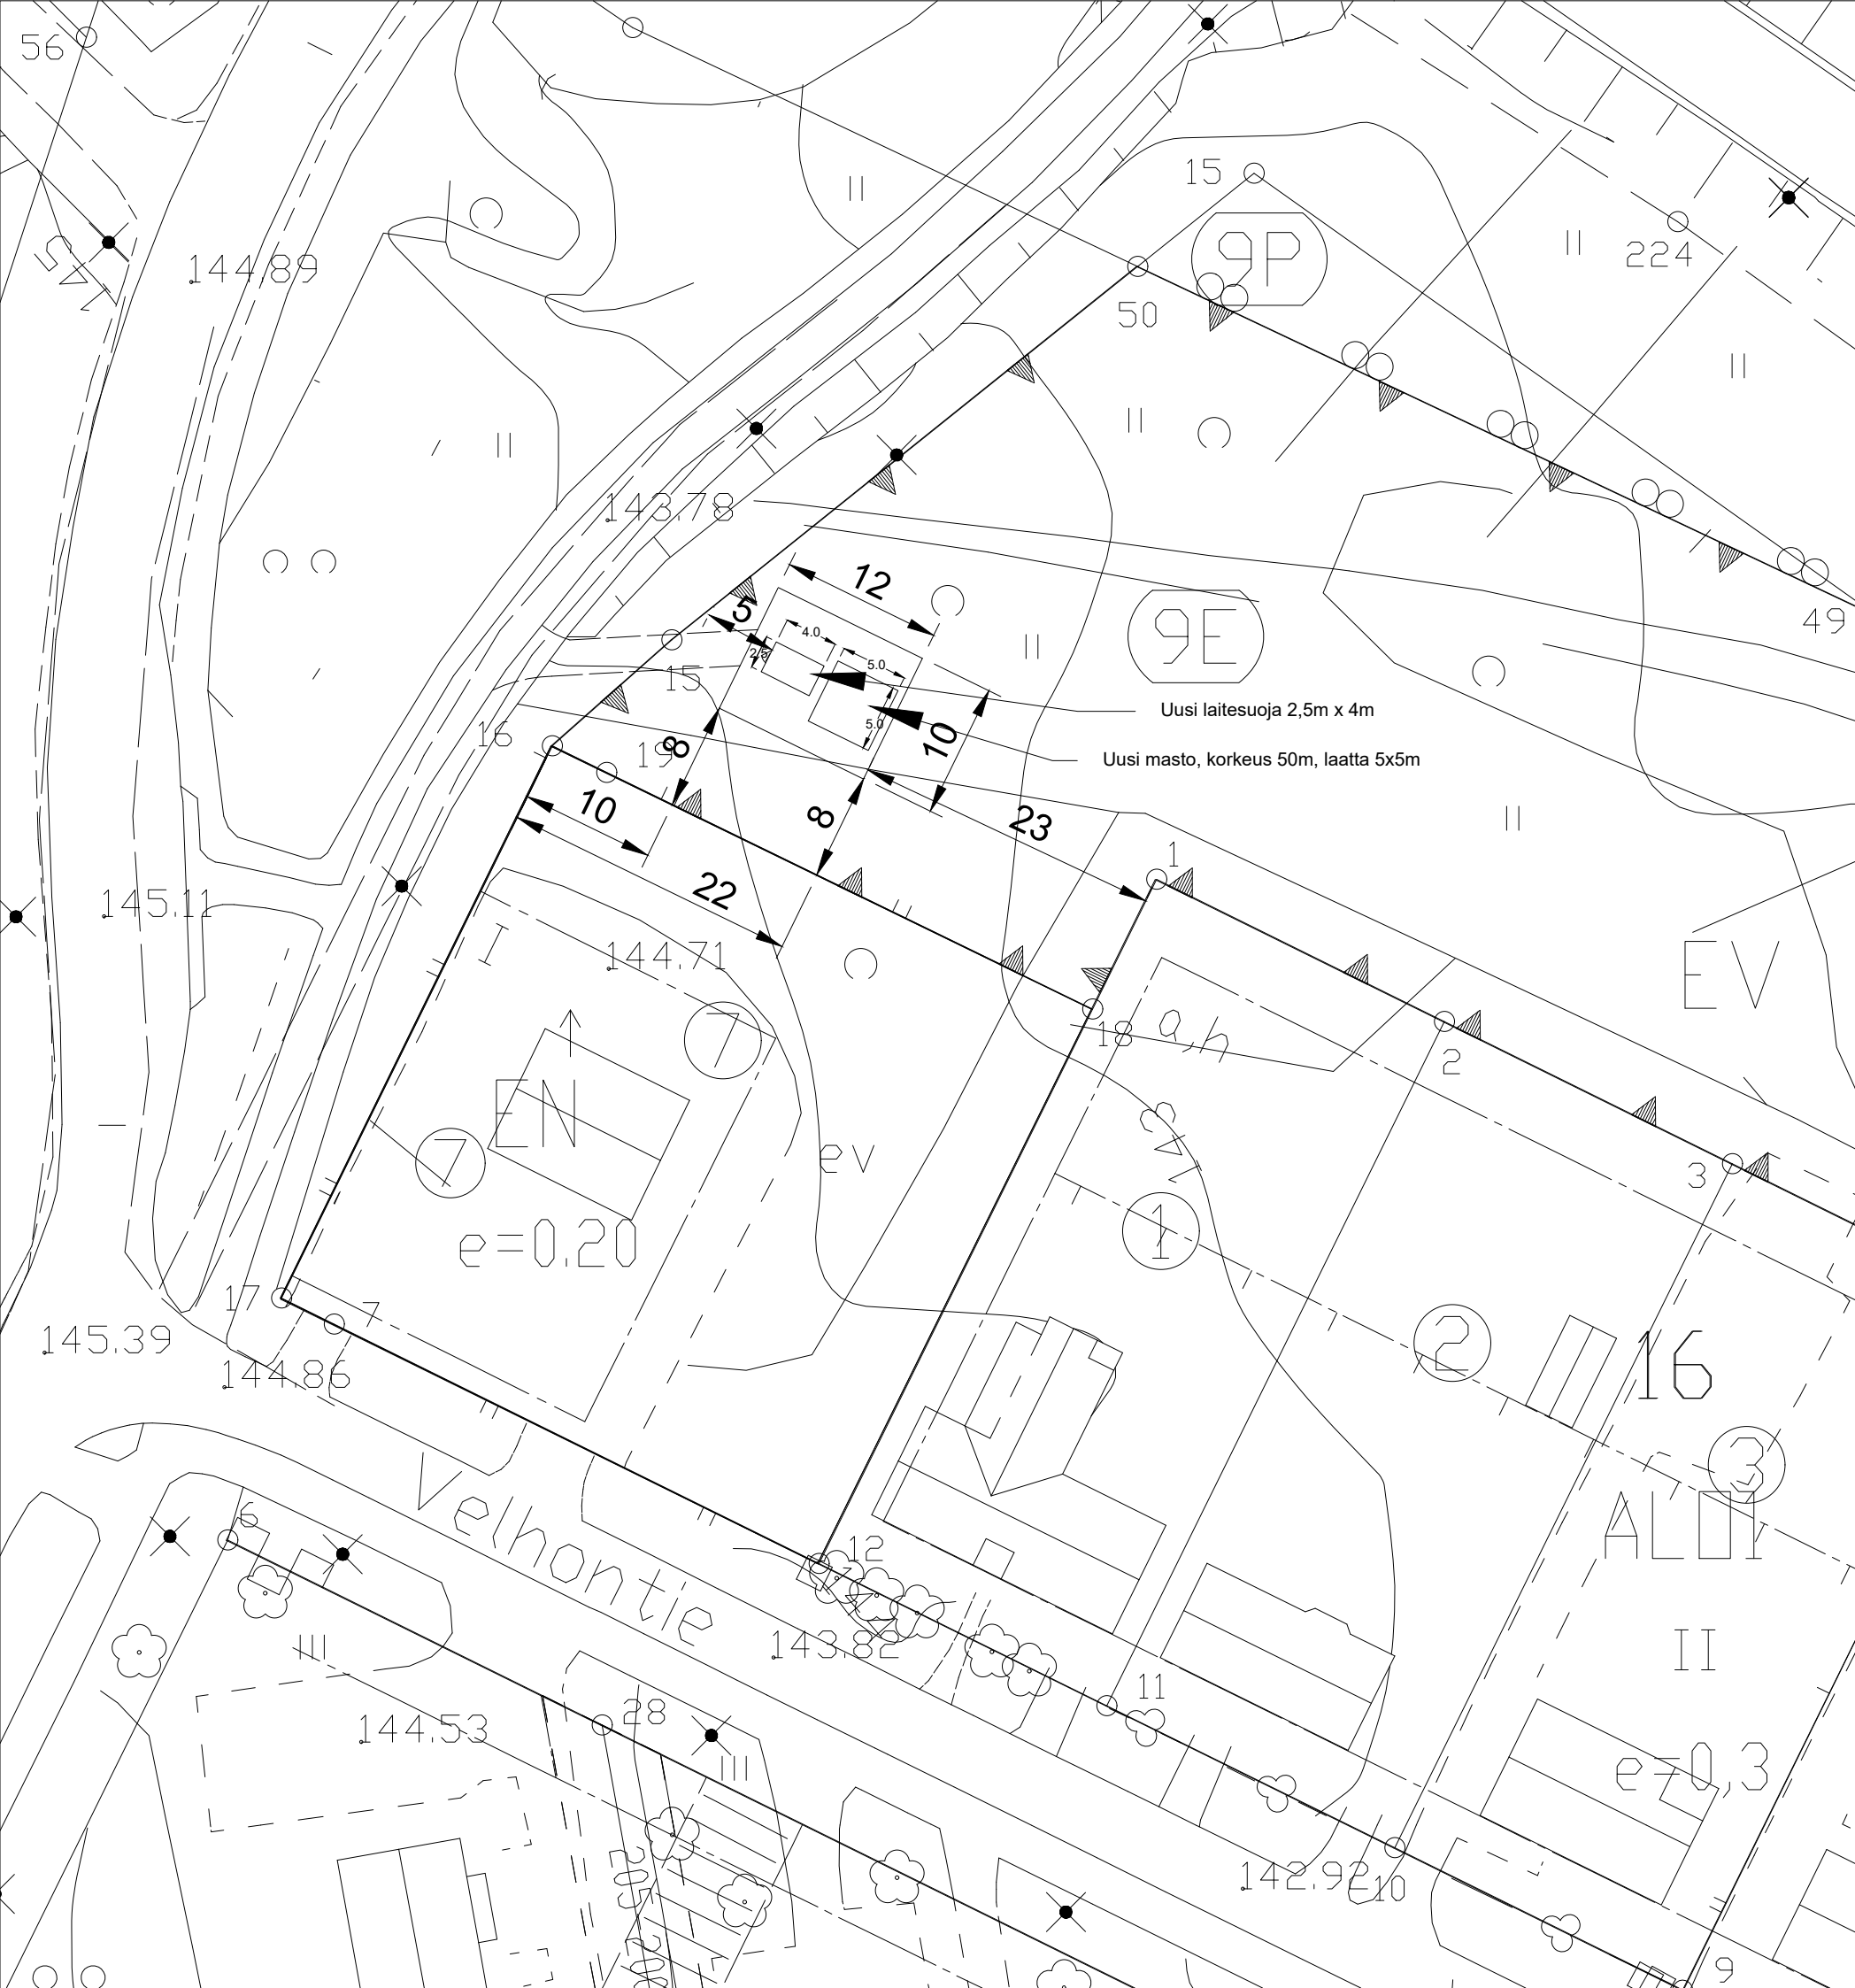

NIMI	Velhontie 19 Kaisanet	LUOTU	9.9.2021
TYYPPI	Asemapiirros 1:250	MUOKATTU	15.6.2022
SUUNNITTELIJA	S.Honkala 0447344235	VERSIO	3
KOHDE	Velhontie 19, 205-9-9908-1 Kajaani	<b>KAISA NET</b>	