


LIITE 1 SOPIMUSALUEEN RAJAUS

Ote ajantasa-asemakaavasta 1:1000 ja
asemakaavamerkinntät ja määräykset

■■■■ Sopimusalueen raja

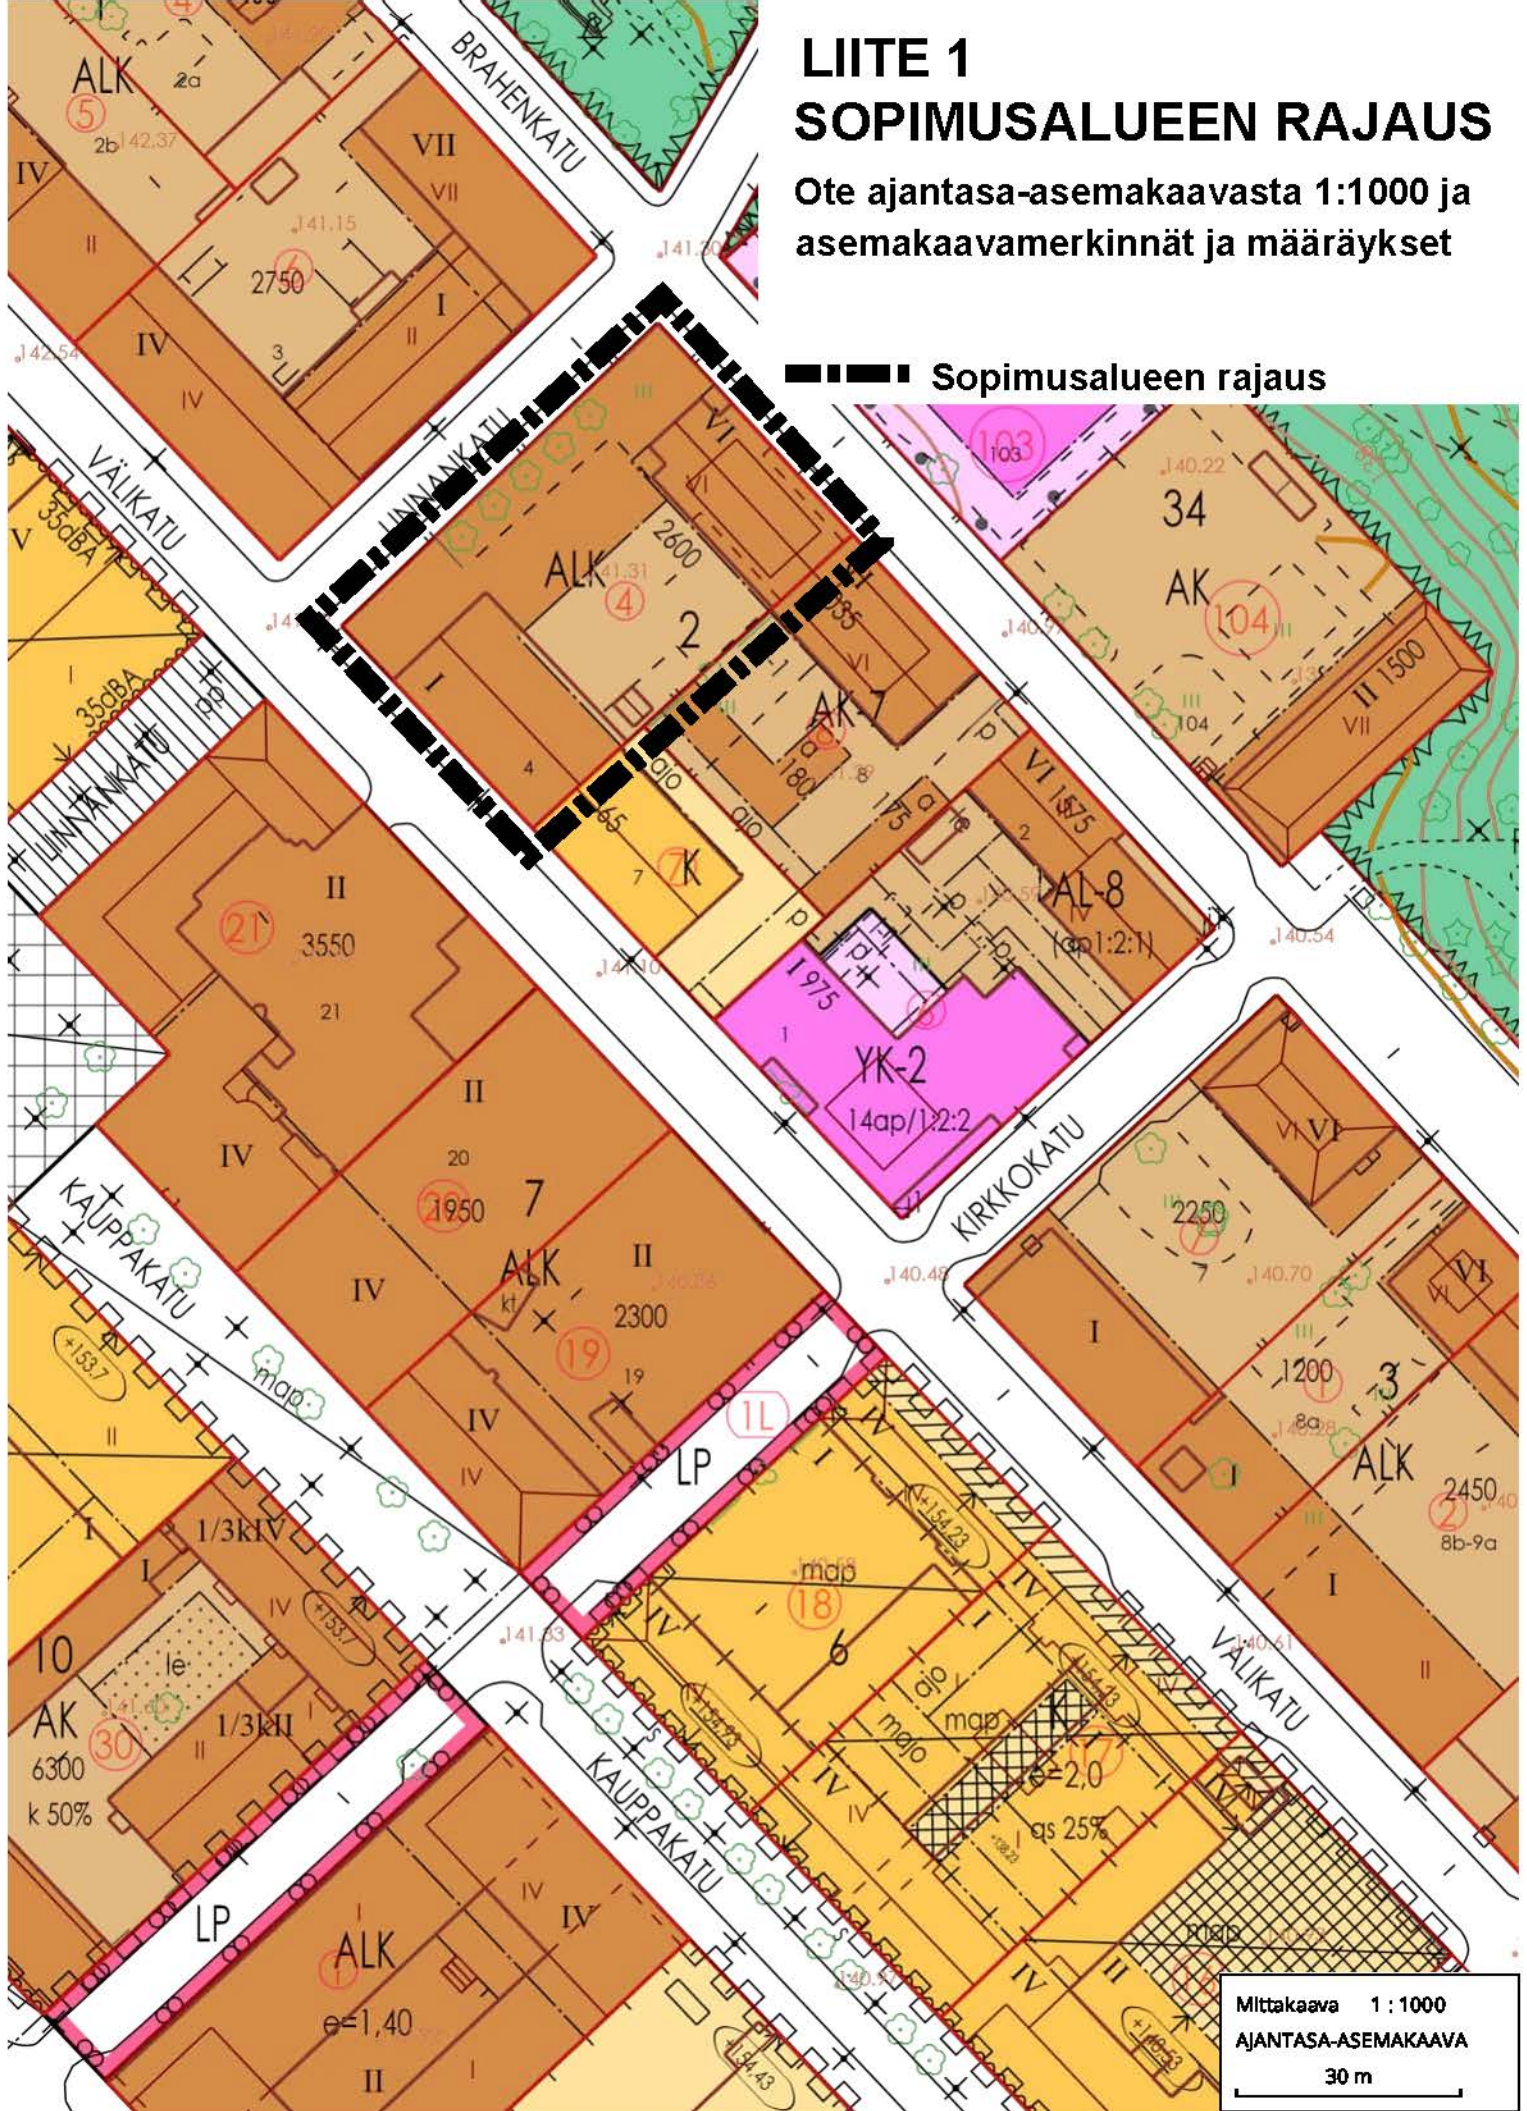

Mittakaava 1:1000
AJANTASA-ASEMAKAAVA
30 m


K A J A A N I

ASEMAKAAVA
ASEMAKAAVANMUUTOS
ASEMAKAAVANMUUTOS
ASEMAKAAVANMUUTOS
MITTAKAAVA

III KAUPUNGINOSA
I KAUPUNGINOSA
II KAUPUNGINOSA
III KAUPUNGINOSA

3, 4
1-40
1-27
1,2,6-21

KORTTELIT
KORTTELIT
KORTTELIT
KORTTELIT
1 : 2000

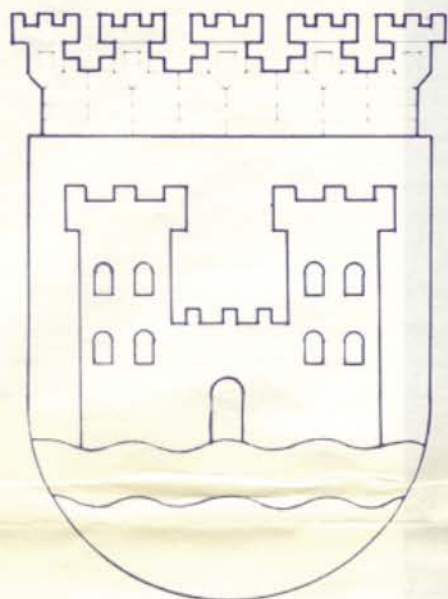

MERKKIEN SELITYKSET JA ASEMAKAAVAMÄÄRÄYKSET

— . . . — 3 m vahvistettavan asemakaava-alueen ulkopuolella oleva viiva

- + — + - Kaupunginosan raja

———— Korttelin, korttelinosan ja alueen raja

———— Ohjeellinen tontin raja

— I — Eri asemakaavamääräysten alaisten alueen osien välinen raja



23


23

Kaupunginosan numero

Korttelin numero

Tontin numero

LINNAKATU Kadun ja puiston nimi

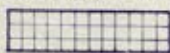

Katuaukio tai tori




Porraskatu tai yleiselle jalankululle varattu katualue

III

Roomalainen numero, joka osoittaa rakennusten, rakennuksen tai sen osan suurimman sallitun varsinaisen kerrosluvun

1234

Arabialainen luku, joka osoittaa tontin rakennusosalalle tai rakennusaloille rakennettavan enimmäiskerrosalan neliömetreinä

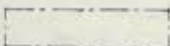

Rakennusala




Yleisten rakennusten korttelialue




Hallinto- ja viristorakennusten korttelialue



Kirkkojen ja muiden seurakunnallisten rakennusten korttelialue

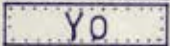


Opetustoimintaa palvelevien rakennusten korttelialue

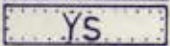


Sairaaloiden ja muiden sosiaalista toimintaa palvelevien rakennusten korttelialue




Kunnallisteknillisten rakennusten ja laitosten korttelialue

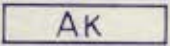


Asuntokerrostalojen korttelialue

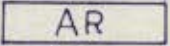


Rivitalojen ja muiden kytkettyjen rakennusten korttelialue

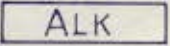


Yhdistettyjen liike- ja asuntokerrostalojen korttelialue

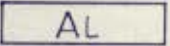

Liikerakennusten korttelialue

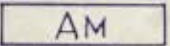


Moottoriajoneuvojen huoltoasemien korttelialue

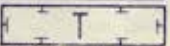


Teollisuus- ja varistorakennusten korttelialue




Puistoalue

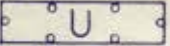


Urheilualue

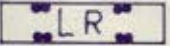


Rautatiealue

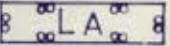


Linja-autoasema-alue

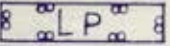


Pysäköimisalue

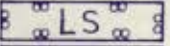

Satama-alue

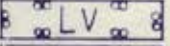

Venevalkama-alue

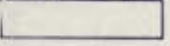

Vesialue

Liikerakennusten (AL) tontille saa rakentaa enintään kaksi asuinhuoneistoa.

Asuntokerrostaloon₂ (AK) saa rakentaa rakennusosalalle yhden huoltomyymälän kutakin täyttä kerrosalan 1000 m² kohti

Tontille LA (10) saa rakentaa satama-alueen (LA)...

...tontin tontin... LP...

P
U
LR
LA
LP
LS
LV

- Puistoalue
- Urheilualue
- Rautatiealue
- Linja-autoasema-alue
- Pysäköimisalue
- Satama-alue
- Venevalkama-alue
- Vesialue

Liikerakennusten (AL) tontille saa rakentaa enintään kaksi asuinhuoneistoa.
 Asutokerrostaloon (AK) saa rakentaa rakennusalueelle yhden huoltomyymälän kutakin täyttä kerrosalan 1000 m² kohti

Tontilla tulee olla yksi autopaikka jokaisesta asunnosta kohti ja lisäksi yksi autopaikka liike- ja toimistokerrosalan kutakin 100 m² kohti. Yksi autopaikka tulee olla kymmentä kokoushuoneen istumapaikkaa ja sairaalan neljää potilaspaiikkaa kohti. Teollisuustontilla tulee olla yksi autopaikka viittä työntekijää kohti.

Yleisessä rakennuksessa saa olla asuinhuoneistoja ainoastaan laitoksen toiminnalle tarpeellinen määrä, ei kuitenkaan enempää kuin kolme asuinhuoneistoa.
 Rakennukset on rakennusalojen osoittamalla tavalla rakennettava yhteen naapuritontteille rakennettujen tai rakennettavien rakennusten kanssa. Kuitenkin voidaan rakennukset rakentaa irti tontin rajasta, mikäli kumpikin osapuoli tekee samoin. Tässä tapauksessa on kerrostalo sijoitettava vähintään 5 m päähän ja rivitalo vähintään 4 m päähän tontin rajasta.
 Jos rakennuksen pääty ulotetaan rakentamattoman naapuritontin rajaan, se on käsiteltävä julkisivun tapaan. Tällaiseen päätyyn voidaan naapurin luvalla tehdä ikkunoita, joiden alareunan korkeus lattiasta on 150 cm.

Tontilla saa rakentaa autotallitiloja sallitun kerrosalan lisäksi enintään edellä mainittu määrä. Autotallit voidaan myös tehdä rakennusalan ulkopuolelle erillisenä yksikerroksisena rakennuksena sijoitettuna kiinni tontin rajaan tai vähintään 3 m etäisyydelle siitä ja sijoitettuna kiinni samalla tontilla olevaan rakennukseen tai vähintään 3 m etäisyydelle siitä.

Tontilla tulee olla yhtenäistä lasten leikkitilaa vähintään 10 m² asuinhuoneistoa kohti.
 Kerrostalokortteleissa ei tonttien välirajoja saa ilman maistraatin lupaa aidata.
 Rakentamattomat tontinosat, joita ei käytetä kulkuteinä tai pysäköimiseen, on istutettava.
 Kasvavia puita ei saa kaataa eikä maanpinnan korkeutta muuttaa ilman maistraatin lupaa.

Helsingissä marraskuun 15 päivänä 1963.

Olli Kivinen
 Olli Kivinen
 prof. arkkit. SAFA