


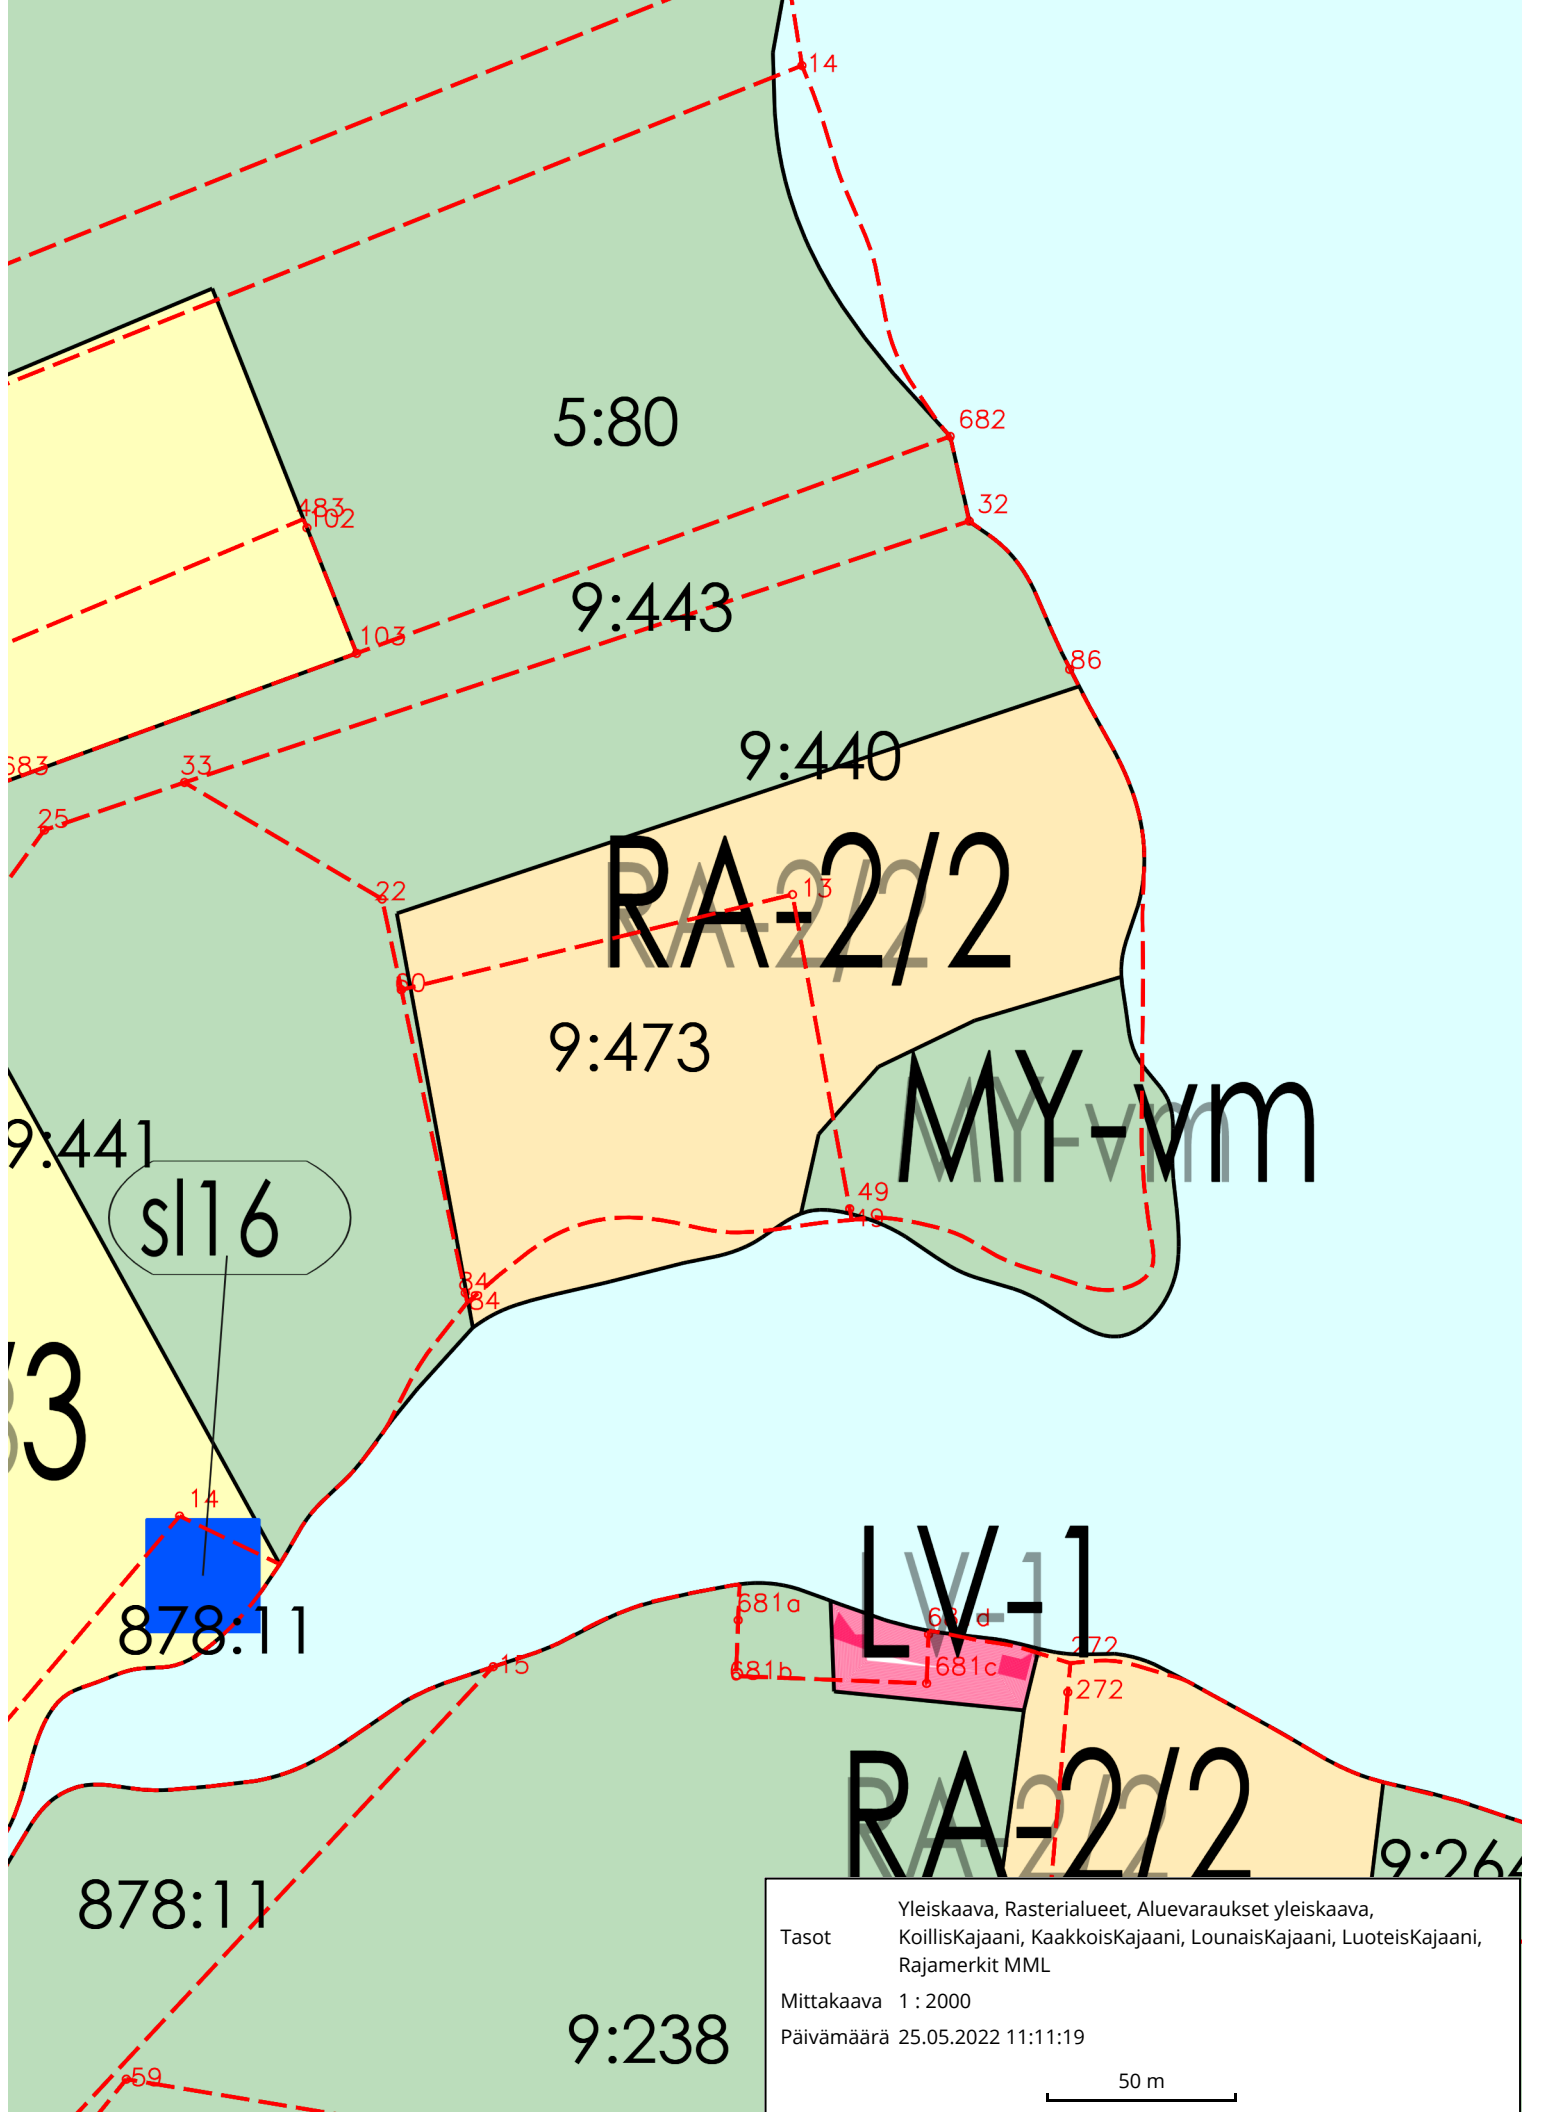

5:80

9:443

9:440

RA-2/2

9:473

MY-vm

9:441

sl16

3

LV-1

RA-2/2

9:264

878:11

878:11

9:238

Yleiskaava, Rasterialueet, Aluevaraukset yleiskaava,
Tasot KoillisKajaani, KaakkoisKajaani, LounaisKajaani, LuoteisKajaani,
Rajamerkit MML
Mittakaava 1 : 2000
Päivämäärä 25.05.2022 11:11:19

50 m