



Pääsisäänkäynti

Julkisivu etelään Porolanlammelle päin

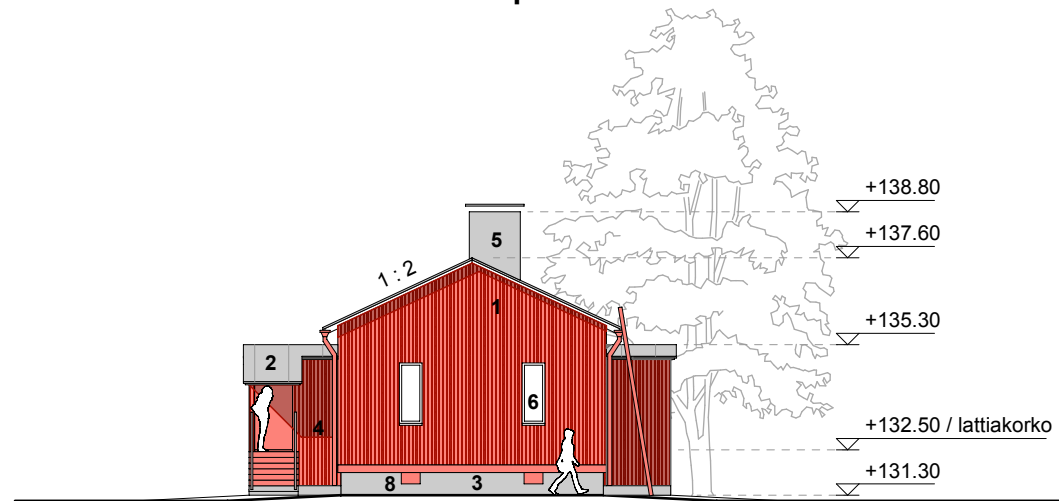


Julkisivu itään naapuriin (Vanhaporola) päin

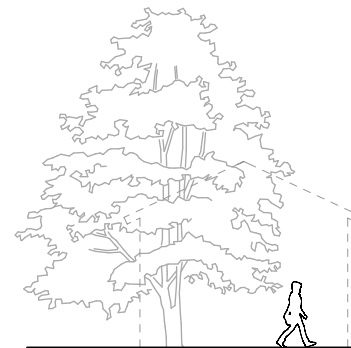


Julkisivumateriaalit ja värit

- 1 Pystylomalauta, punamultamaali, italianpunainen
- 2 Bitumikermi- tai peltikatto, harmaa
- 3 Sokkeli, rappaus, harmaa
- 4 Pystypaneeli, pellavaöljyväri, punainen
- 5 Metalliosat (pellitykset, vedenpoistojärjestelmät) harmaat
- 6 Ikkunoiden puite- ja karmiosat sekä smyygit valkoiset
- 7 Pilarit ja puudetaljit valkoiset
- 8 Ryömintätilan tuuletusluukut puiset, punaiset

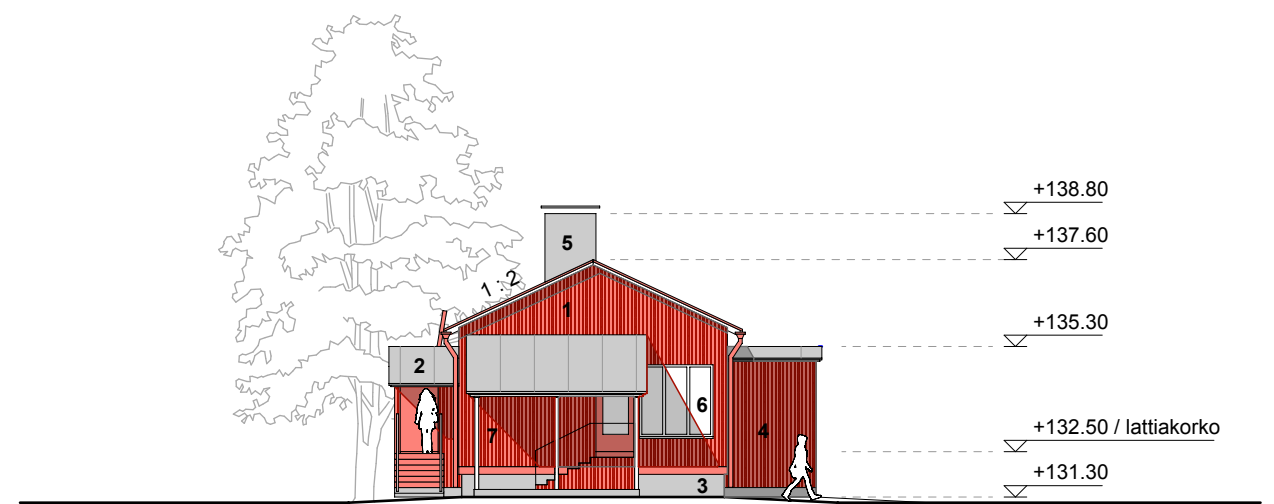



Julkisivu länteen

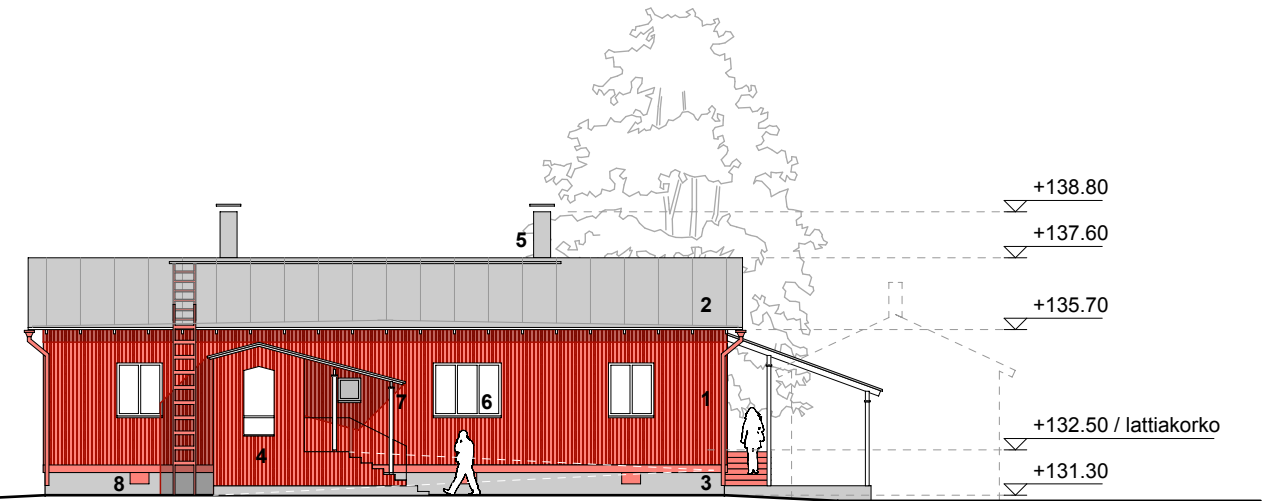

Julkisivu pohjoiseen

Huoltosisäänkäynti tekniseen tilaan
(esteetön luiska rakennettavissa)

Kaupunginosa/kylä Paltaniemi (410)	Kortteli/tila Uusi-Porola	Tontti/Rn:o 7:232	Viranomaisten arkistointimerkintöjä varten	
Rakennustoimenpide Uudisrakennus	Tasokoordinaatisto ETRS-GK25	Korkeusjärjestelmä N2000	Piirustuslaji PÄÄPIIRUSTUS	Juoks. nro
Rakennuskohteen nimi ja osoite Talo Uusi-Porola			Piirustuksen sisältö JULKISIVUT AR1 (päärakennus)	Mittakaavat 1:200
Suunnittelijan yhteystiedot		Työnumero 61		
		Päiväys 14.04.2026		
Allekirjoitus			Suunnitteluala ja piirustusnumero AR 61-02	Muutos

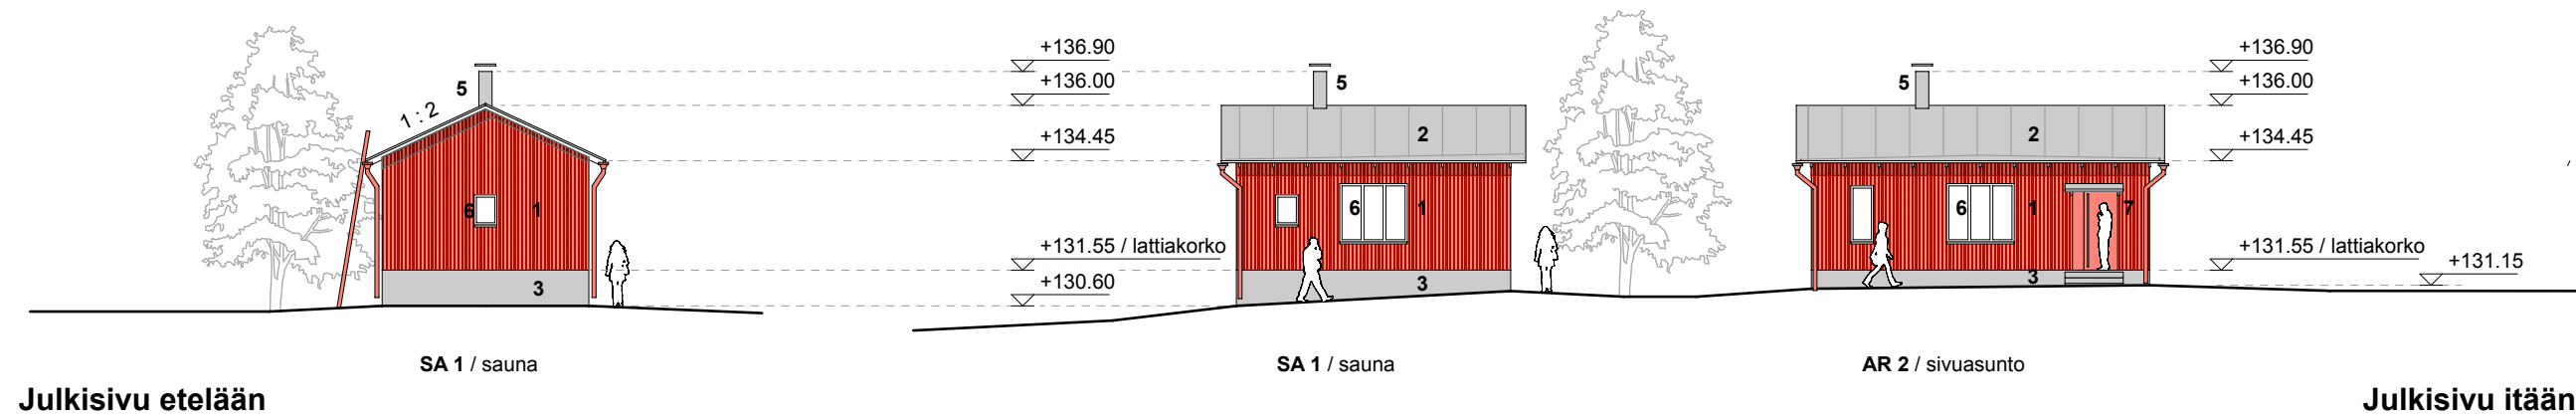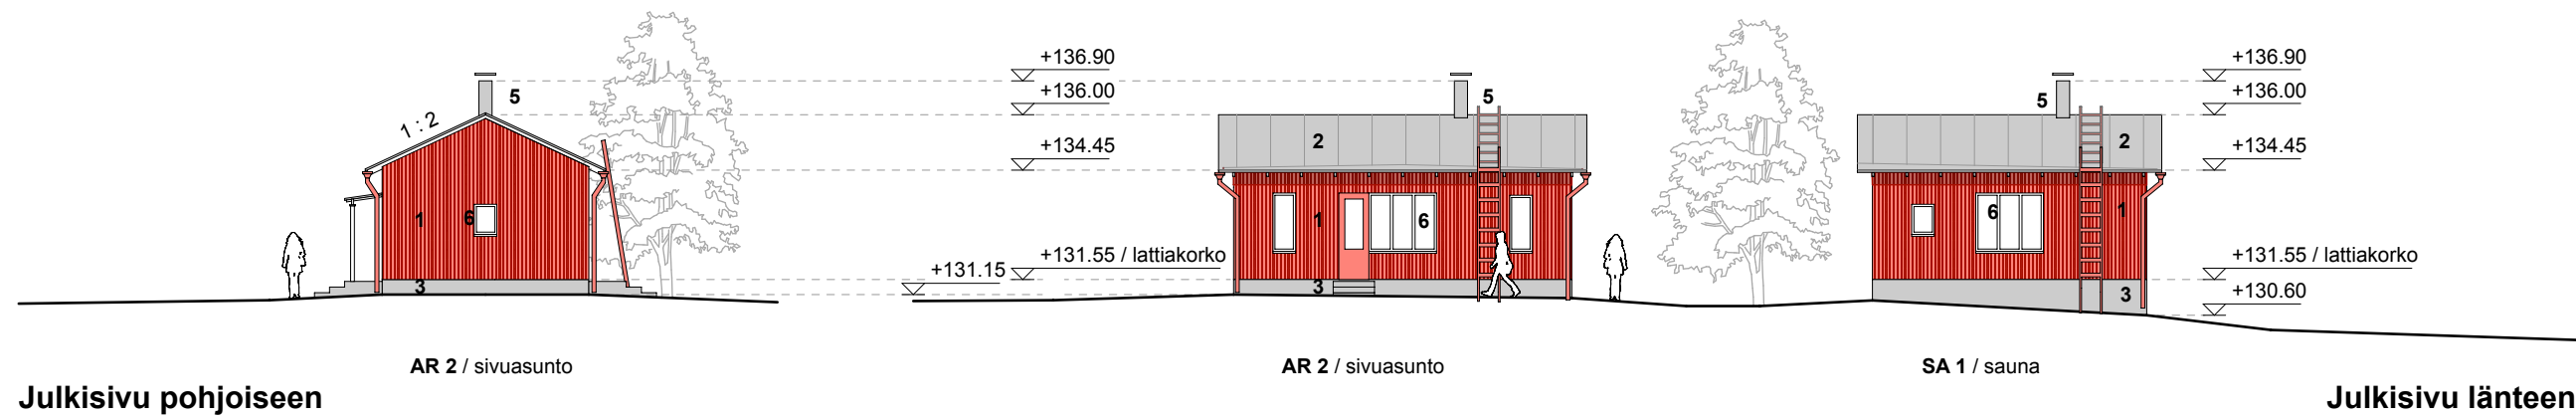

Julkisivumateriaalit ja värit

- 1 Pystylomalauta, punamultamaali, italianpunainen
- 2 Bitumikermi- tai peltikatto, harmaa
- 3 Sokkeli, rappaus, harmaa
- 4 Pystypaneeli, pellavaöljymaali, punainen
- 5 Metalliosat (pellitykset, vedenpoistojärjestelmät) harmaat
- 6 Ikkunoiden puite- ja karmiosat sekä smyygit valkoiset
- 7 Pilarit ja puudetaljit valkoiset
- 8 Ryömintätilan tuuletusluukut puiset, punaiset

Kaupunginosa/kylä Paltaniemi (410)	Kortteli/tila Uusi-Porola	Tontti/Rn:o 7:232	Viranomaisten arkistointimerkintöjä varten
Rakennustoimenpide Uudisrakennus	Tasokoordinaatisto ETRS-GK25	Korkeusjärjestelmä N2000	Piirustuslaji PÄÄPIIRUSTUS
Rakennuskohteen nimi ja osoite Talo Uusi-Porola			Juoks. nro
Porolantie 30, 87850 Paltaniemi			Mittakaavat 1:200
Suunnittelijan yhteystiedot		Työnumero 61	Suunnitteluala ja piirustusnumero AR 61-03
		Päiväys 04.05.2026	
Allekirjoitus			Muutos