



SÄHKÖINEN ALLEKIRJOITUS


Asiakirja 25-18 (Kätönkuja suojatien poisto) on allekirjoitettu twoday X-Sign - palvelussa. Prosessin tunnus on 79b059b4-7e13-4890-8abb-585aed109373.

Allekirjoitukset

Allekirjoittaja	Jari Paavo Kauppinen
Allekirjoitusaika	07.10.2025 07:48


Allekirjoitetut asiakirjat

Asiakirja	25-18 (Kätönkuja suojatien poisto).pdf (b8abeca5058199a29c17ec32754f7d5f4da6924b6a395527da7990e2b307e6e0)
-----------	--

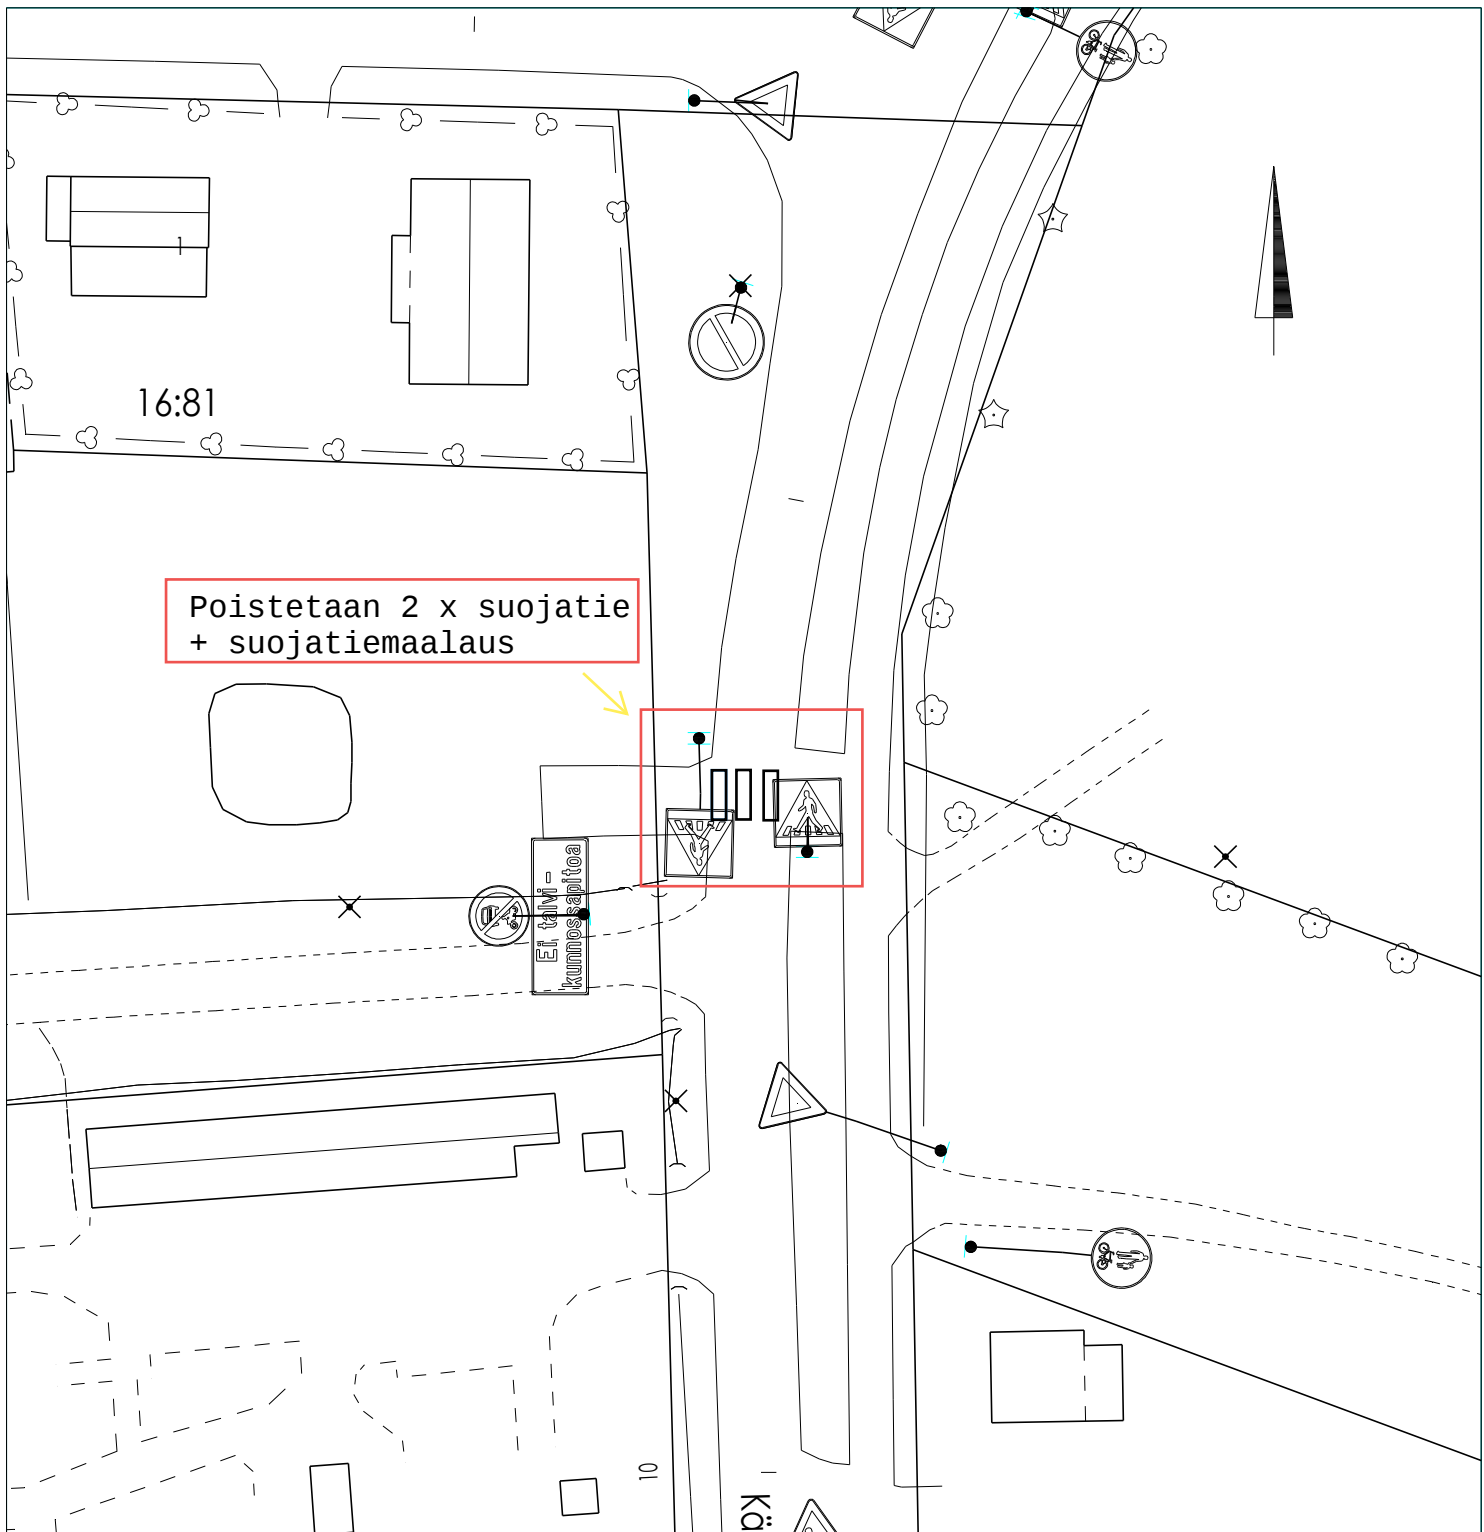

Poistetaan tarpeeton suojatie
Kätönkujalta, joka johtaa entiselle
aluekeräyspisteelle.
Merkit ja maalaukset pois.

Kätönkuja

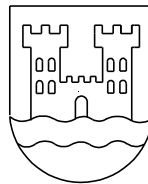

KAJAANIN KAUPUNKI
Ympäristötekniinen toimiala

ALUESUUNNITTELU
PL 132, 87101 Kajaani, puh. 08-61551

Nimi	Piir.nro
Kätönkuja	25-18
Sisältö	Liikenteenohjaussuunnitelma
Laatinut	Pvm
Teemu Rissanen	03.10.2025
Hyväksynyt	Asennuspvm
Jari Kauppinen	