

LIITE 6: RAKENNUSTAPAHOHJE




PAVE
ARKKITEHDIT

Katuperspektiivi 1

Kajaani kaavamuutos kortteli 2


22,007 | V2 Luonnos 09.06,2022 | L-101 | V2 Luonnos 09.06,2022

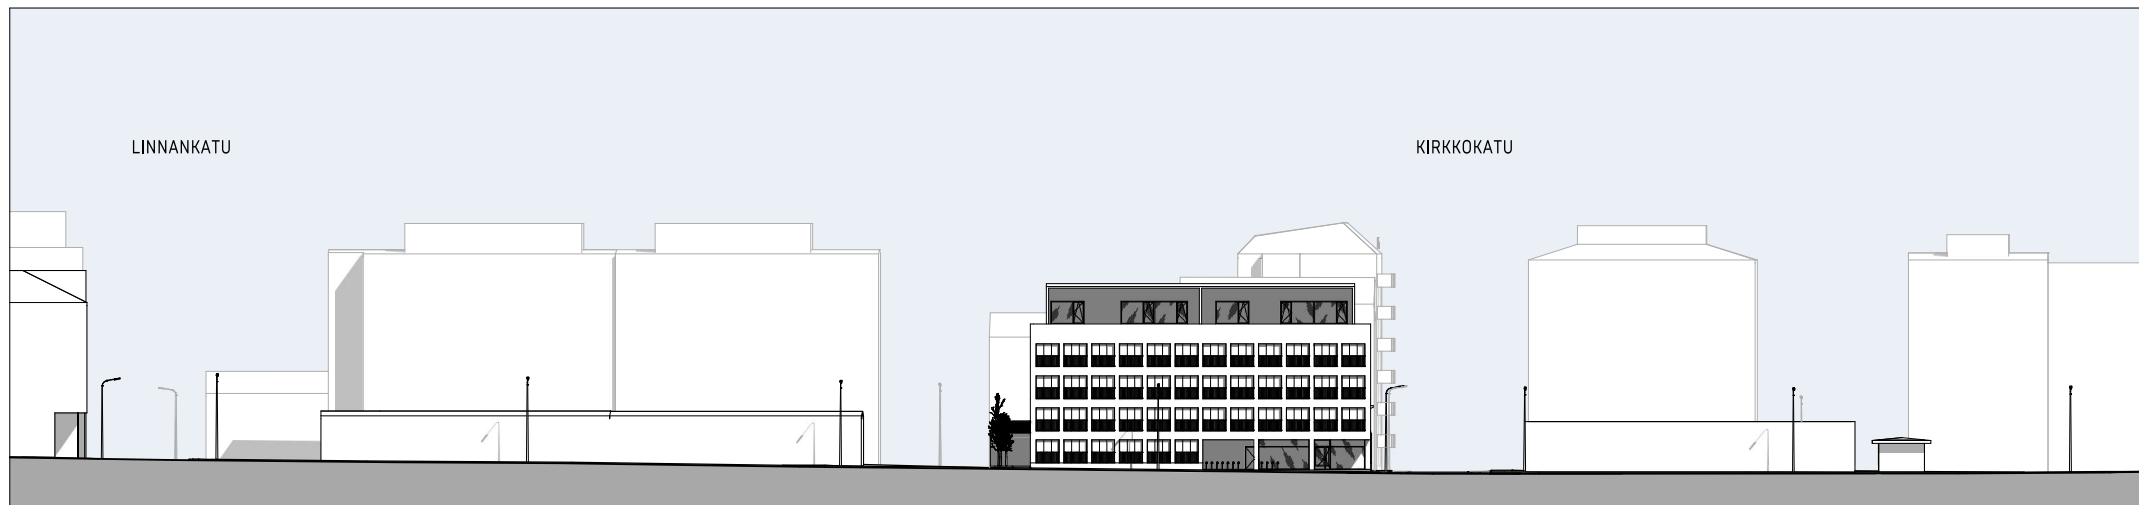

A-A

Välikatu koilliseen

1:500

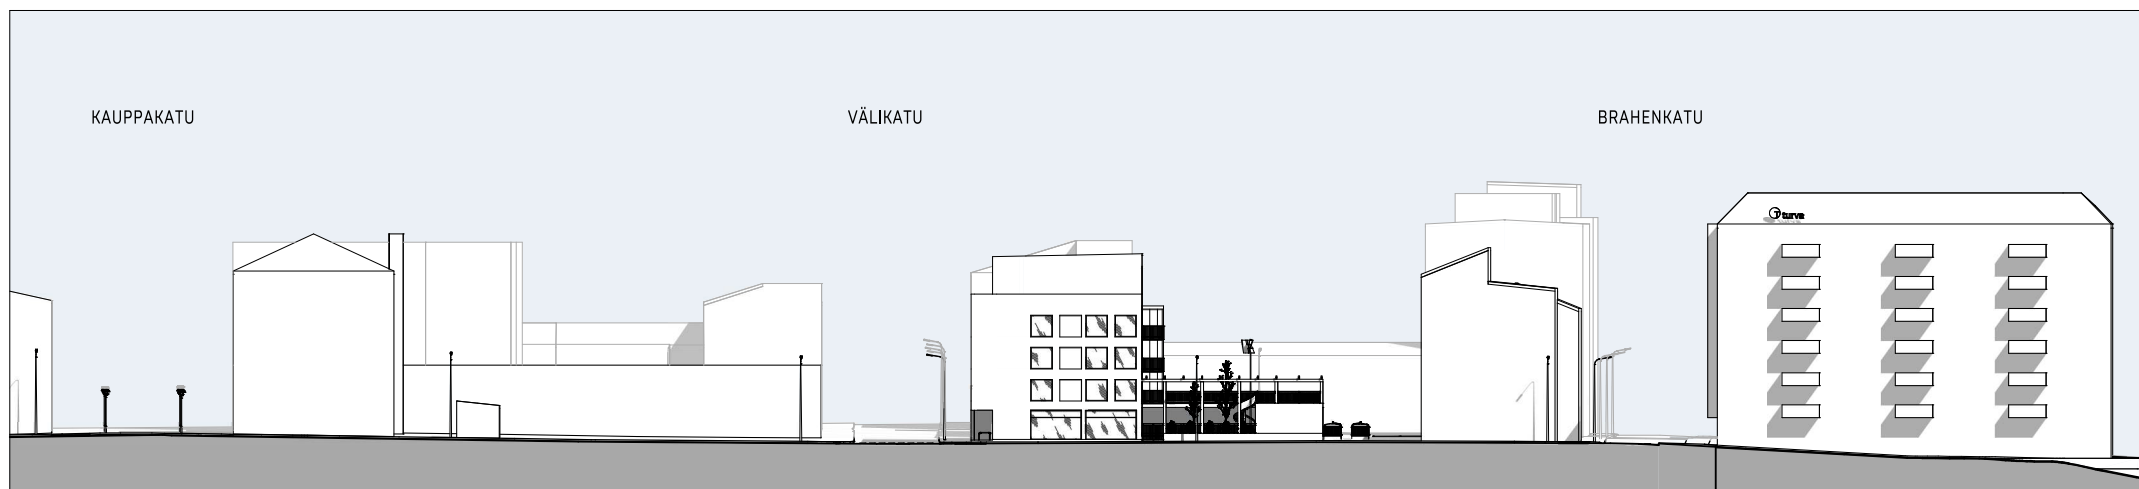

B-B

Kirkkokatu luoteeseen

1:500



Katuperspektiivi 2

Kajaani kaavamuutos kortteli 2

22,007 | V2 Luonnos 09,06,2022 | L-106 | V2 Luonnos 09,06,2022