






JS pohjoiseen ▼

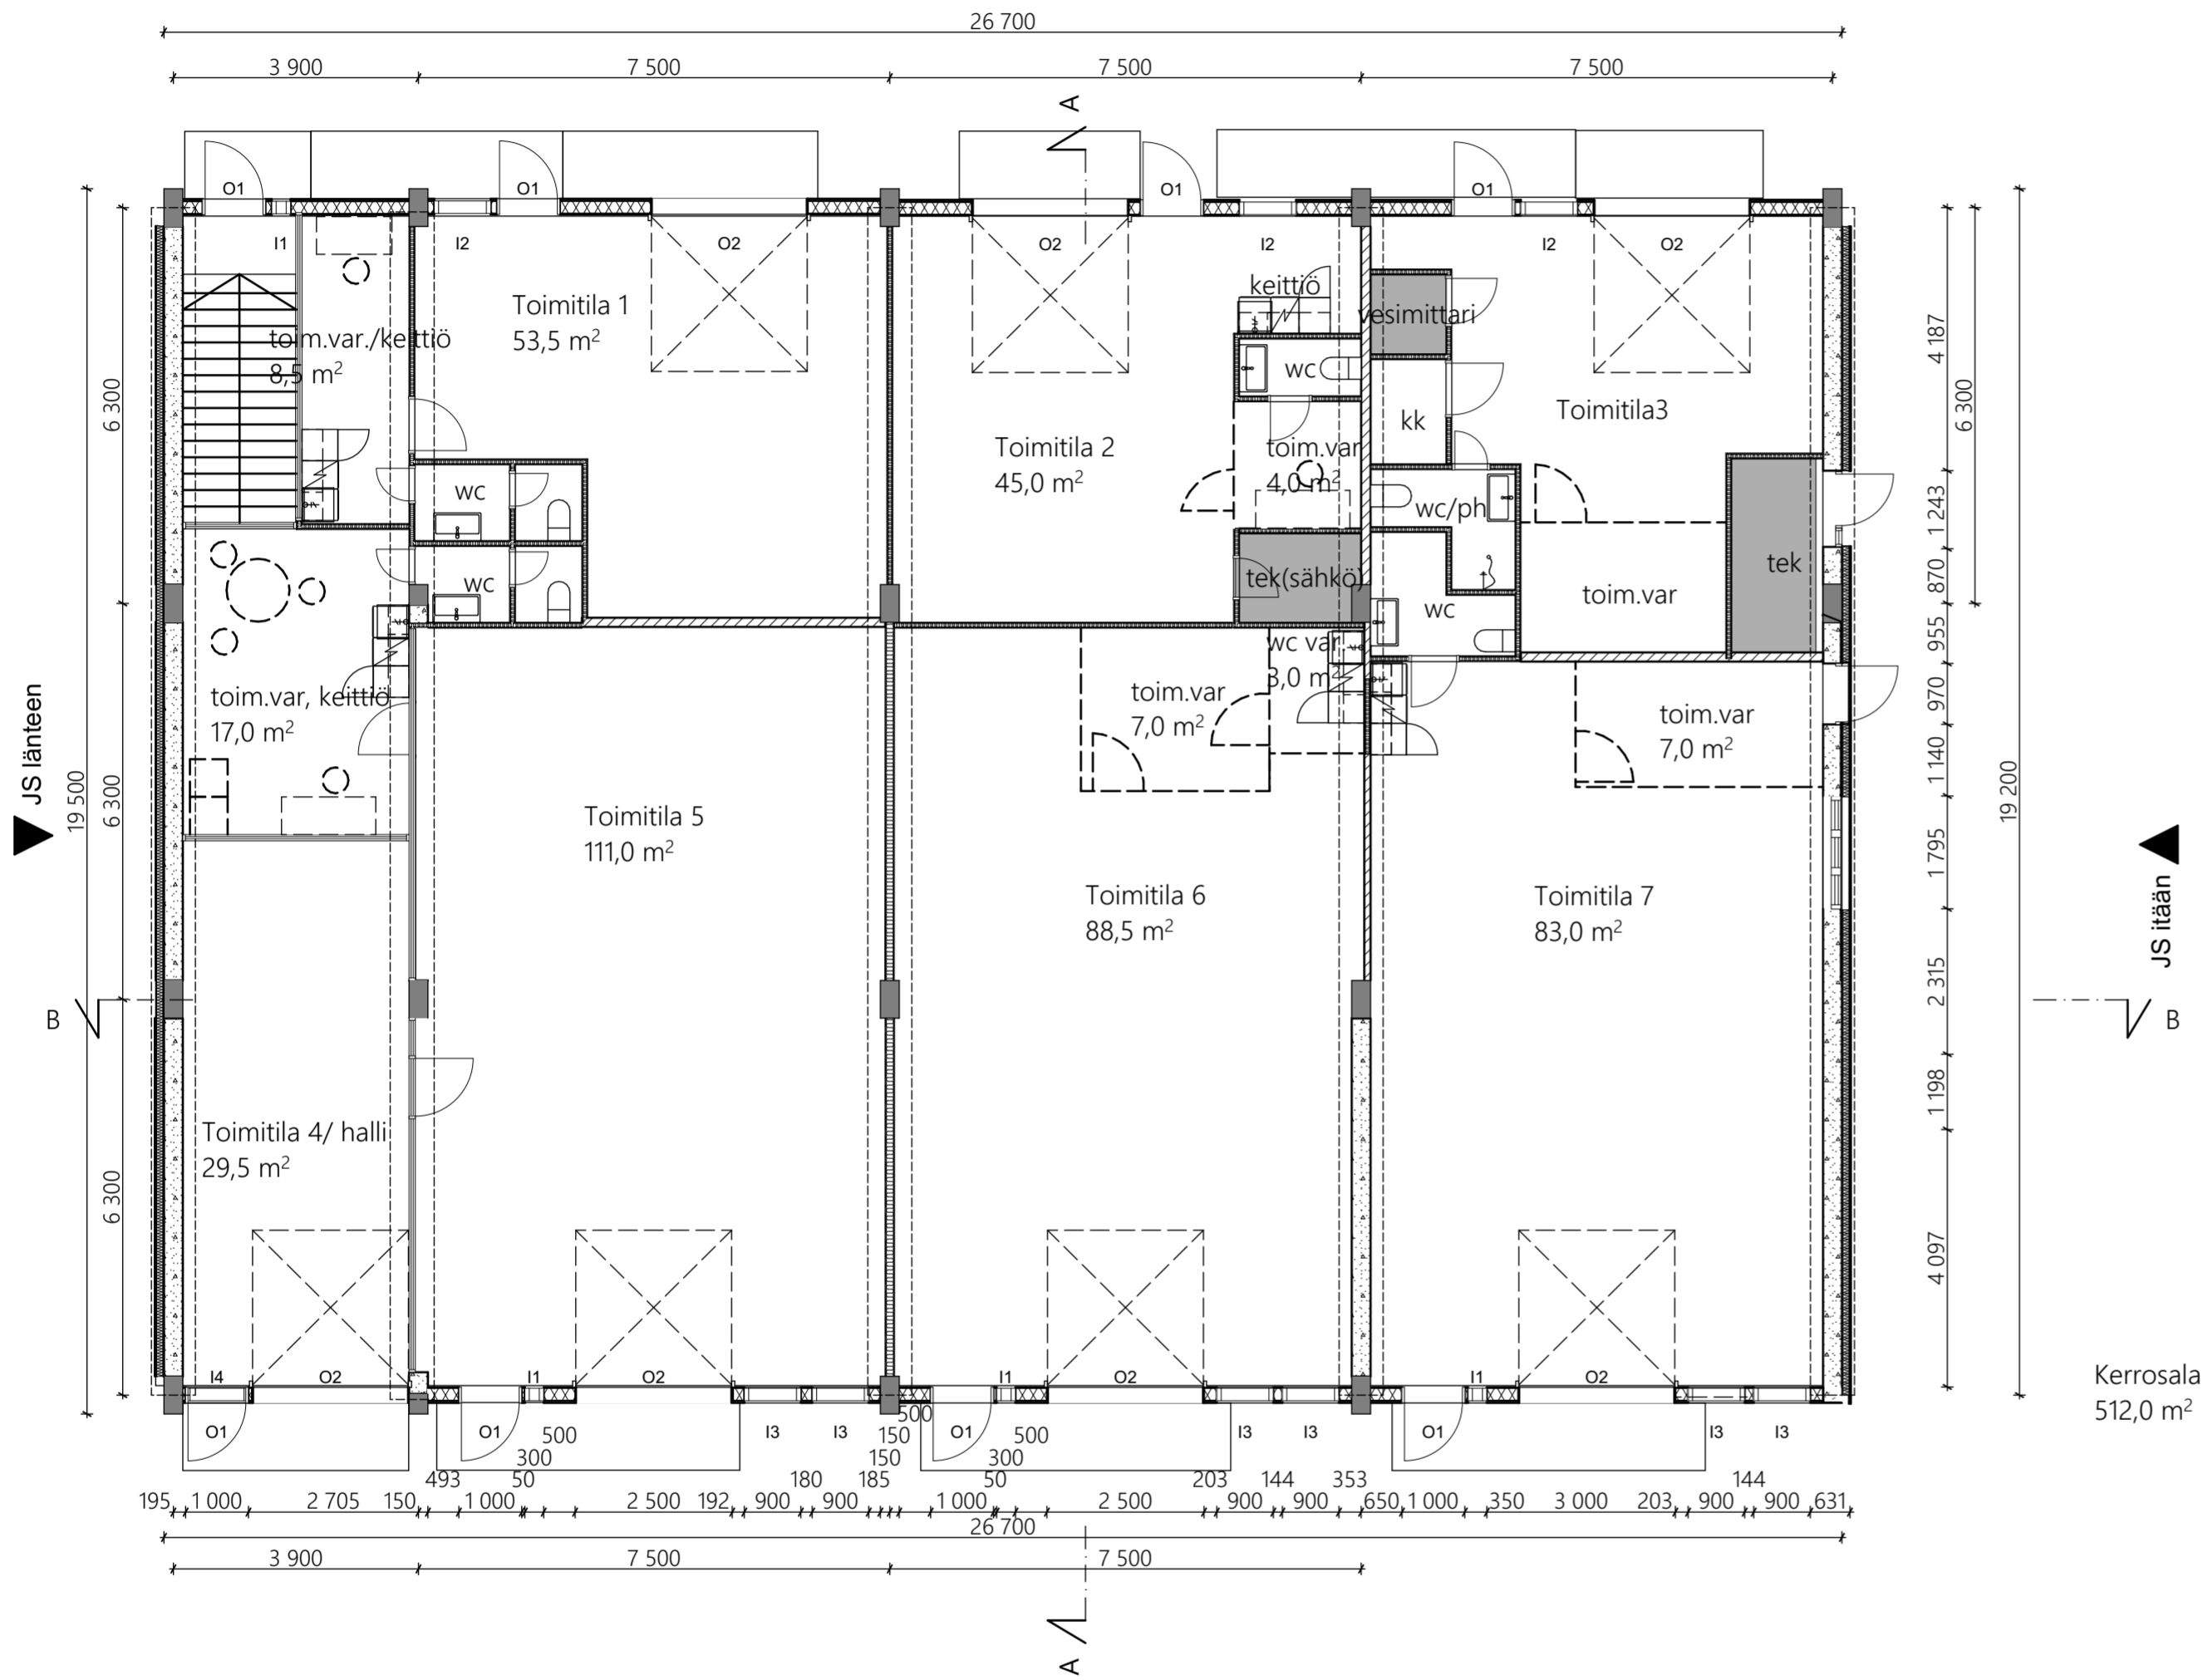

Kerrosala
512,0 m²


JS etelään ▲

Kaupunginosa/Kylä 8	Kortteli/Tila 11	Tontti/Rnro 13	Viranomaisten merkintöjä
Rakennustoimenpide Poikkeamislupa			Piirustuslaji Nuaskatu 7_muutoskuvat Juokseva nro 34
Rakennuskohde Toimitilahanke Nuaskatu 7 87400 KAJAANI			Piirustuksen sisältö Pohjakuva_lopputilanne Mittakaava 1:100
Yhteyshenkilö: yritys, osoite ja puhelinnumero Kajaanin Teknologiakeskus Oy, Janne Haverinen Kehräämöntie 7 87400 044 710 0633	Työnumero	Piirustuksen ID	Muutos
Suunnittelija: nimi, tutkinto ja päiväys Louet Tiina RA suunnittelija 8.4.2026	D00010	A.01.3	
	Suunnitteluala	Tiedoston nimi	
	ARK	Toimitilahanke Nuaskatu 7.pln	

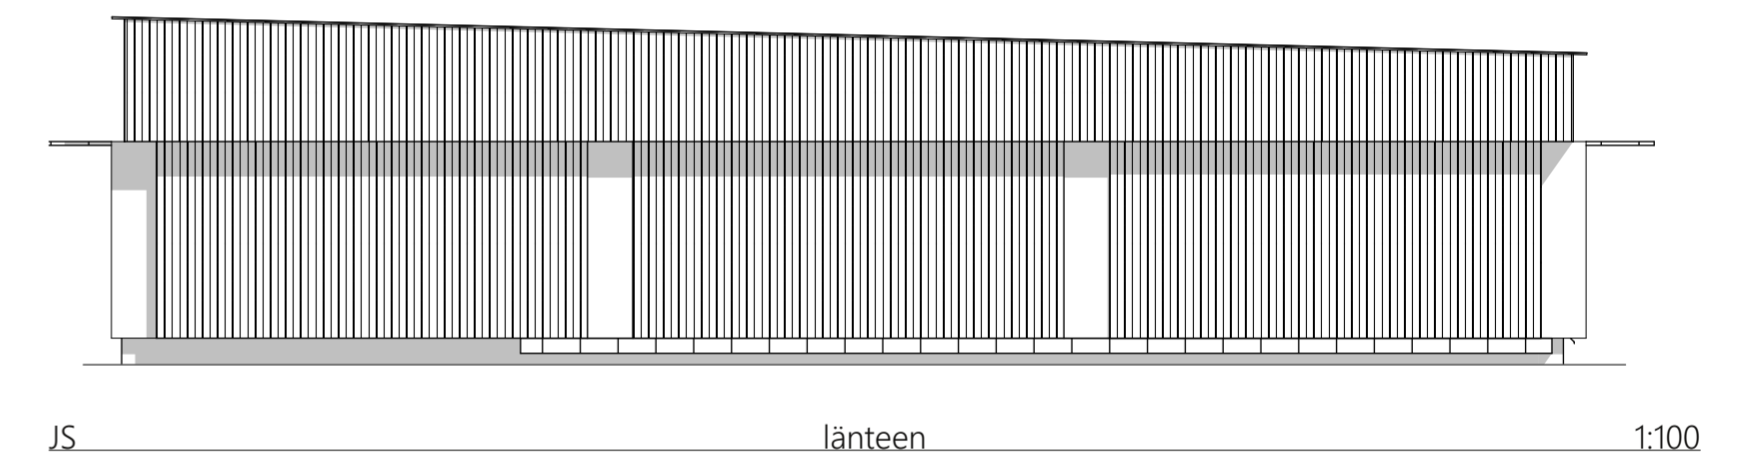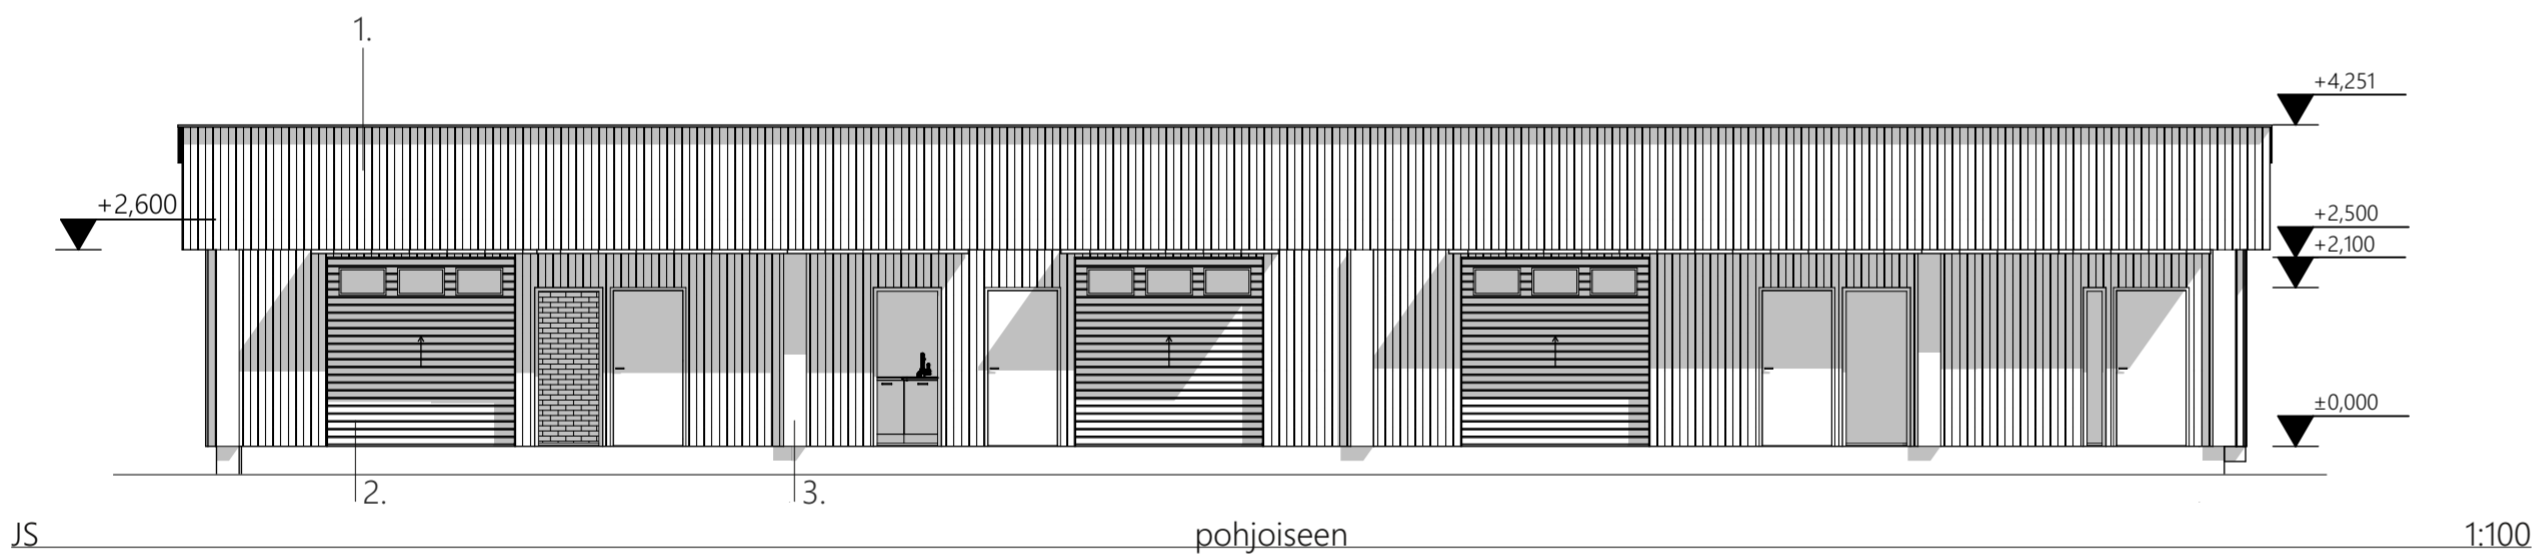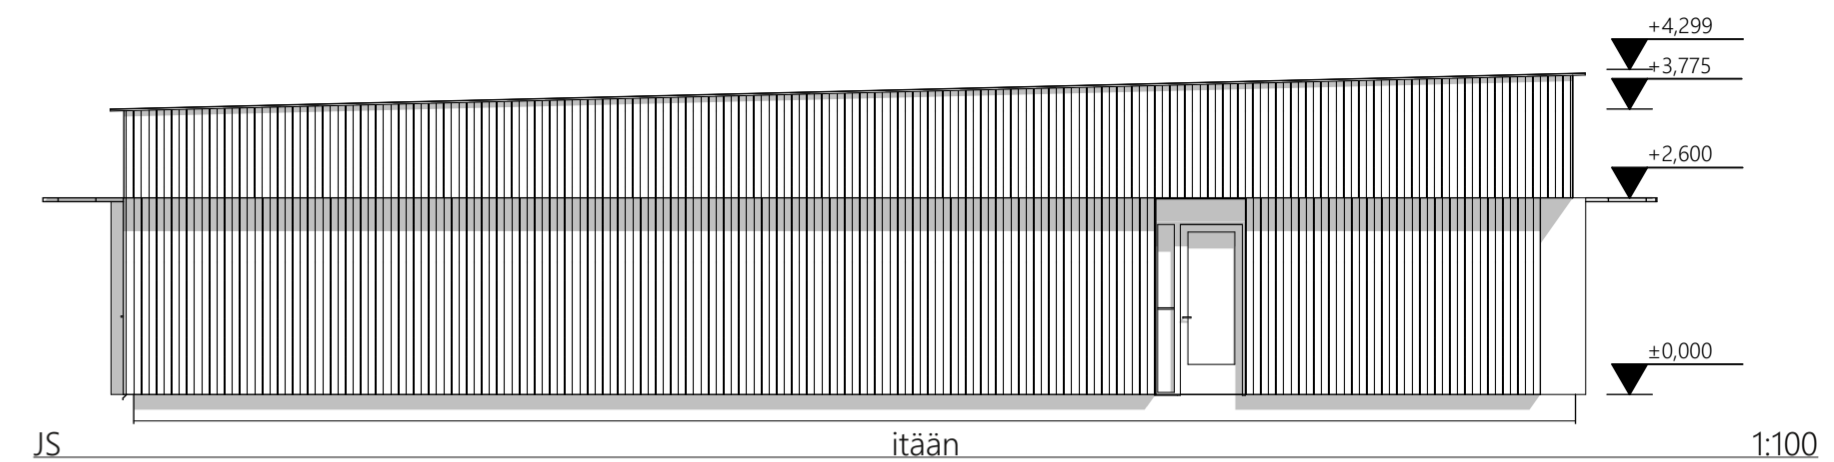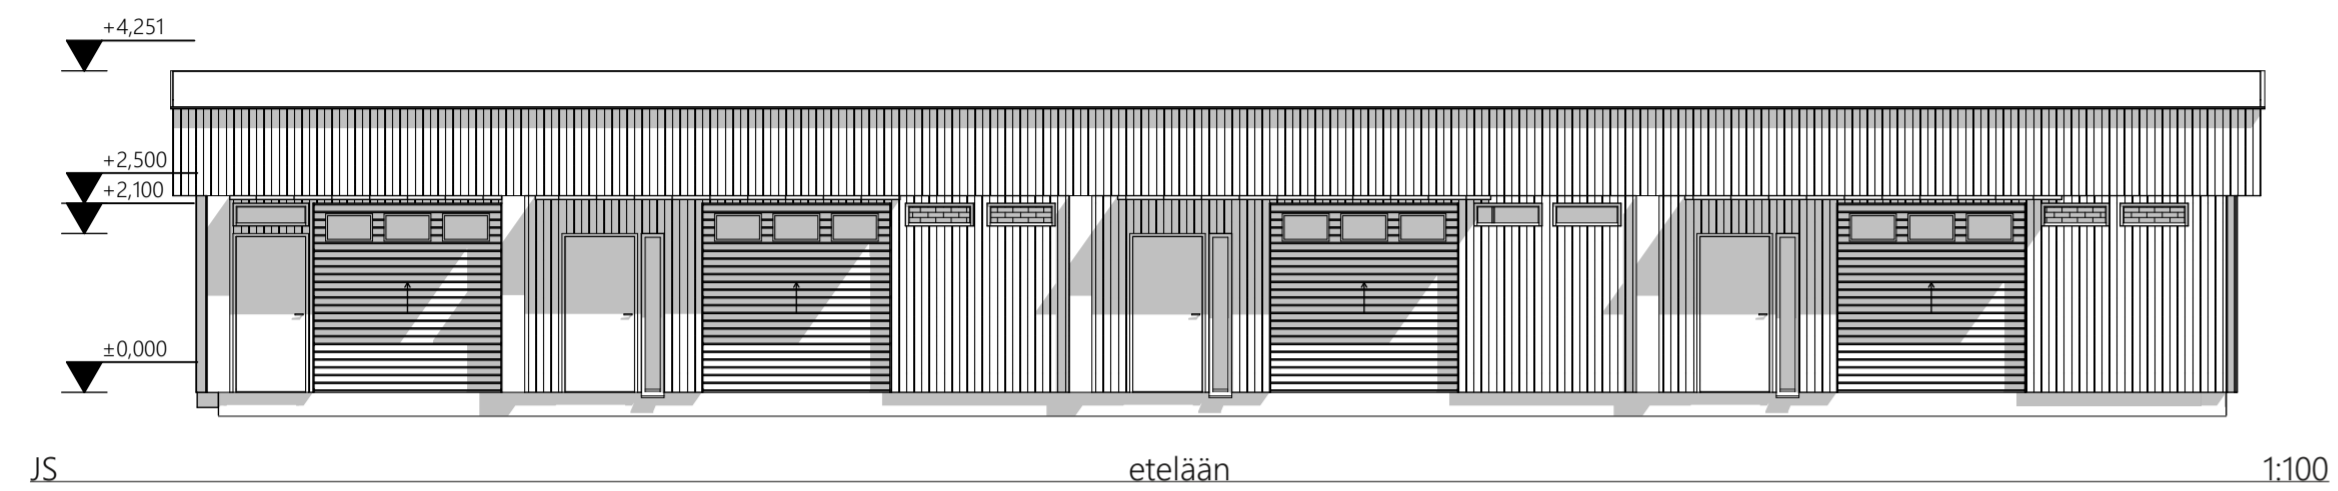

1. Pettiprofiili: Ruukki GreenCoat Hiarc, 0,5 mm, kiiltoaste: 35 GU, RR41 (metalli tumma hopea)
2. Esim. nosto-ovi Turner, 24 x25, RAL 9006
3. Sininen (pelti) RAL 5010 tai vastaava

Kaupunginosa/Kylä 8	Kortteli/Tila 11	Tontti/Rnro 13	Viranomaisten merkintöjä
Rakennustoimenpide Poikkeamislupa			Piirustuslaji Nuaskatu 7_muutoskuvat Juokseva nro 34
Rakennuskohde Toimitilahanke Nuaskatu 7 87400 KAJAANI			Piirustuksen sisältö Uudet julkisivut Mittakaava 1:100
Yhteyshenkilö: yritys, osoite ja puhelinnumero Kajaanin Teknologiakeskus Oy, Janne Haverinen Kehräämöntie 7 87400 044 710 0633	Työnumero D00010	Piirustuksen ID A.01.4	Muutos
Suunnittelija: nimi, tutkinto ja päiväys Louet Tiina RA suunnittelija 8.4.2026	Suunnitteluala ARK	Tiedoston nimi Toimitilahanke Nuaskatu 7.pln	

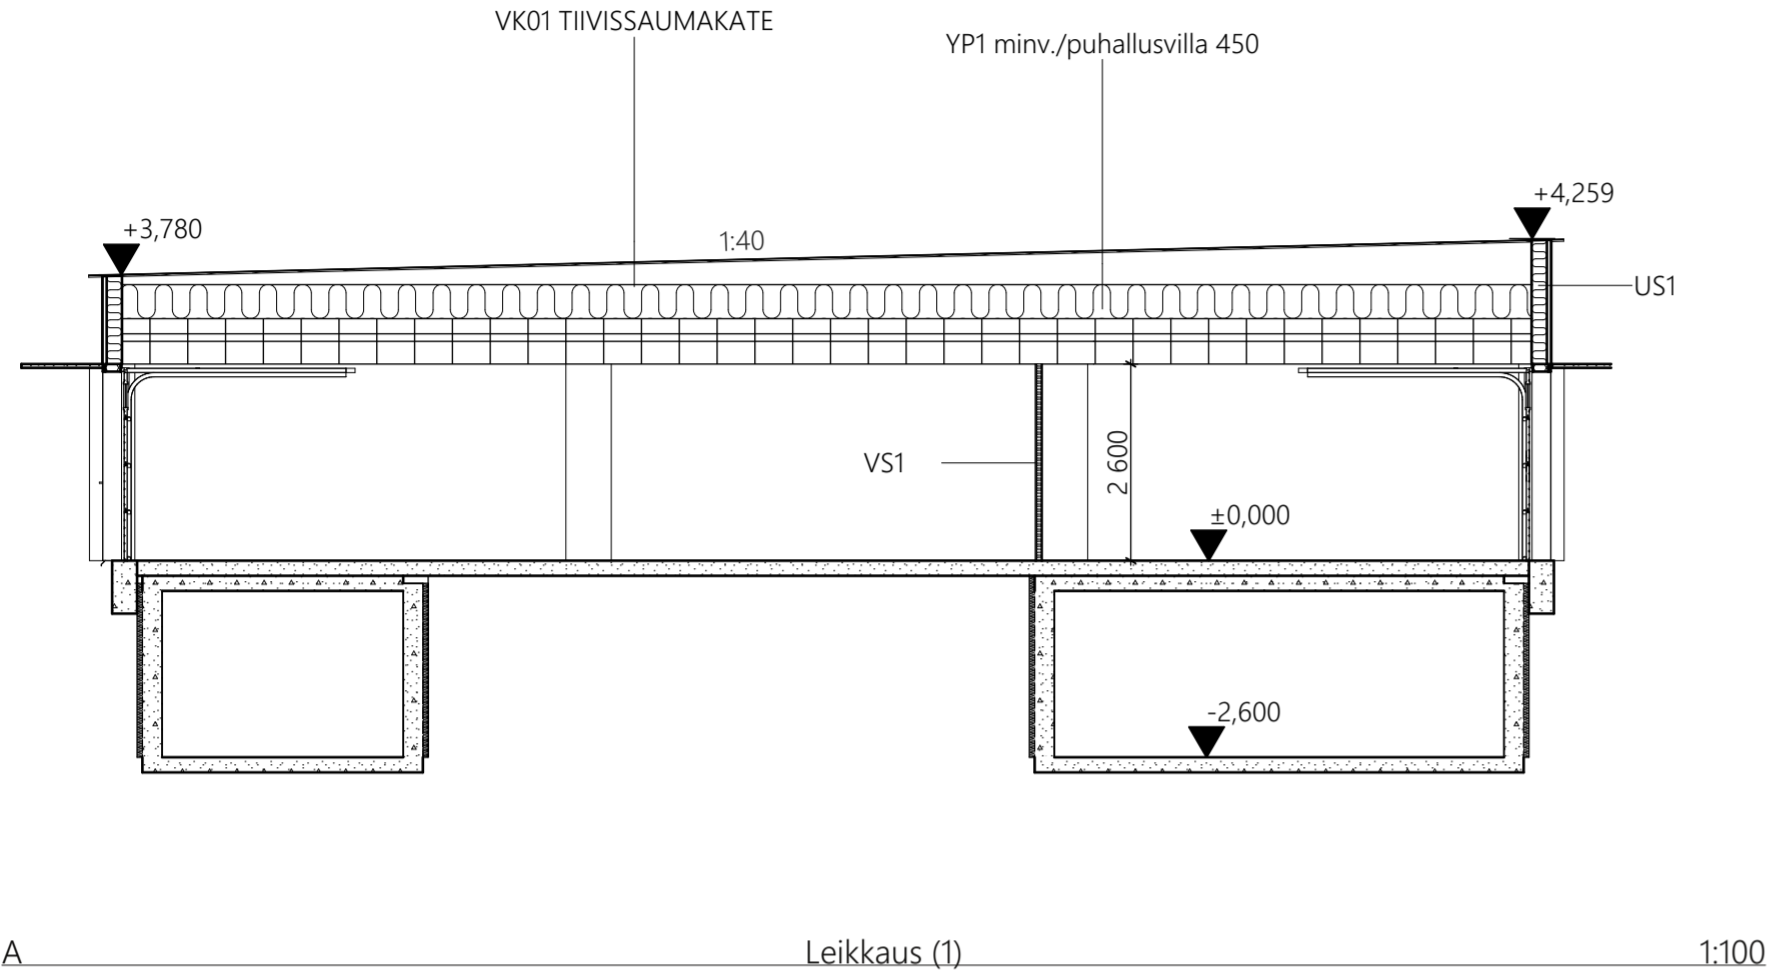

UUDET RAKENTEET

Uudet rakenteet erillisen rakennesuunnitelman mukaan.


VK01 TIIVISSAUMAKATE

YP1 minv./puhallusvilla 450
minv./puhallusvilla 450
höyrynsulkumuovi
betonilaatta

US1
pelti

US2_lisäkoolaus
esim. SPU-eriste 100

US3_pellitys
pelti 5

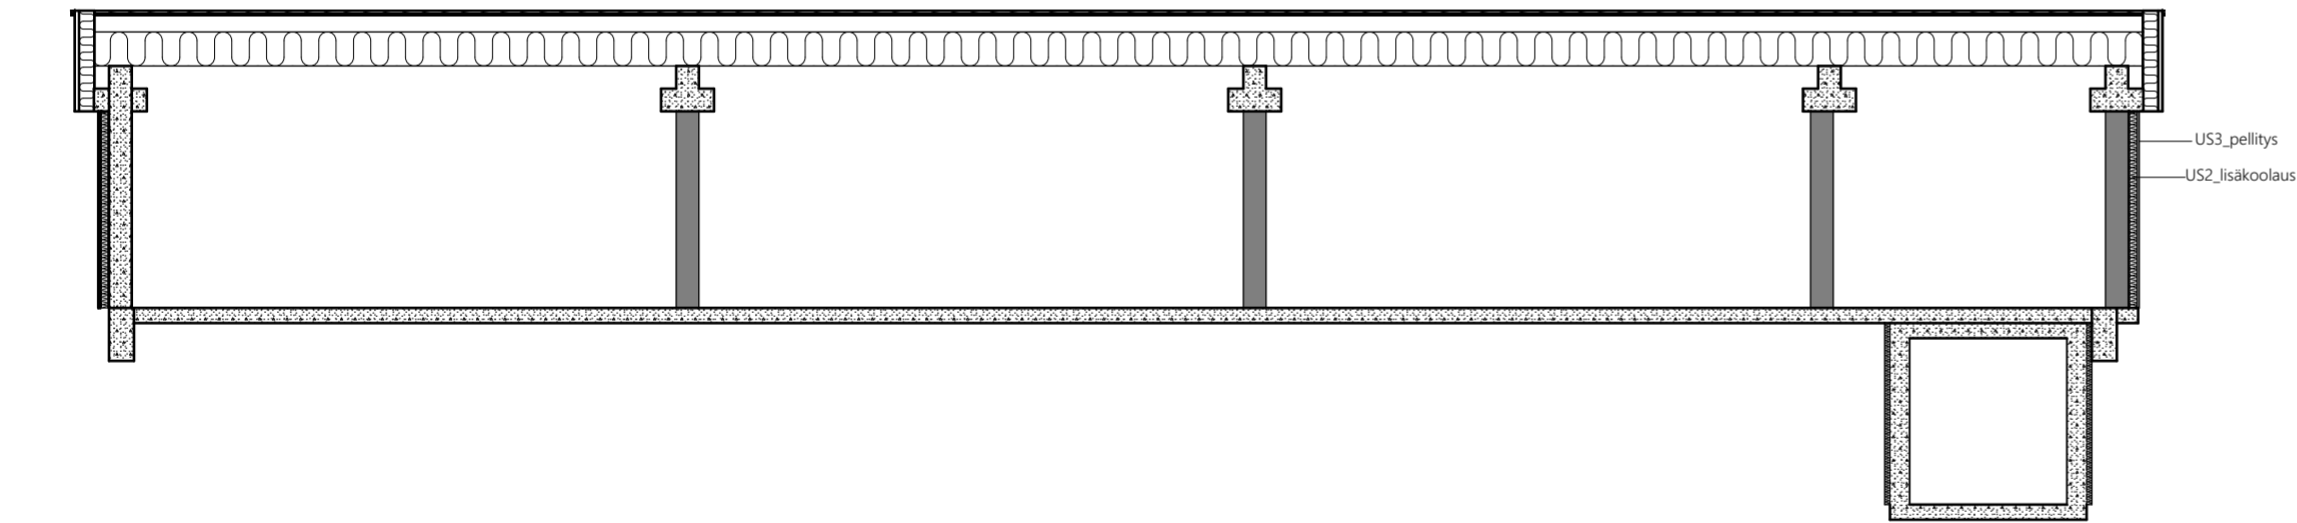

B Leikkaus 1:100

Kaupunginosa/Kylä 8	Kortteli/Tila 11	Tontti/Rnro 13	Viranomaisten merkintöjä
Rakennustoimenpide Poikkeamislupa	Piiirustuslaji Nuaskatu 7_muutoskuvat		Juokseva nro 34
Rakennuskohde Toimitilahanke Nuaskatu 7 87400 KAJAANI	Piiirustuksen sisältö Leikkaus		Mittakaava 1:100
Yhteyshetiedot: yritys, osoite ja puhelinnumero Kajaanin Teknologiakeskus Oy, Janne Haverinen Kehräämöntie 7 87400 044 710 0633	Työnnumero D00010	Piiirustuksen ID A.01.5	Muutos
Suunnittelija: nimi, tutkinto ja päiväys Louet Tiina RA suunnittelija 8.4.2026	Suunnitteluala ARK	Tiedoston nimi Toimitilahanke Nuaskatu 7.pln	

