


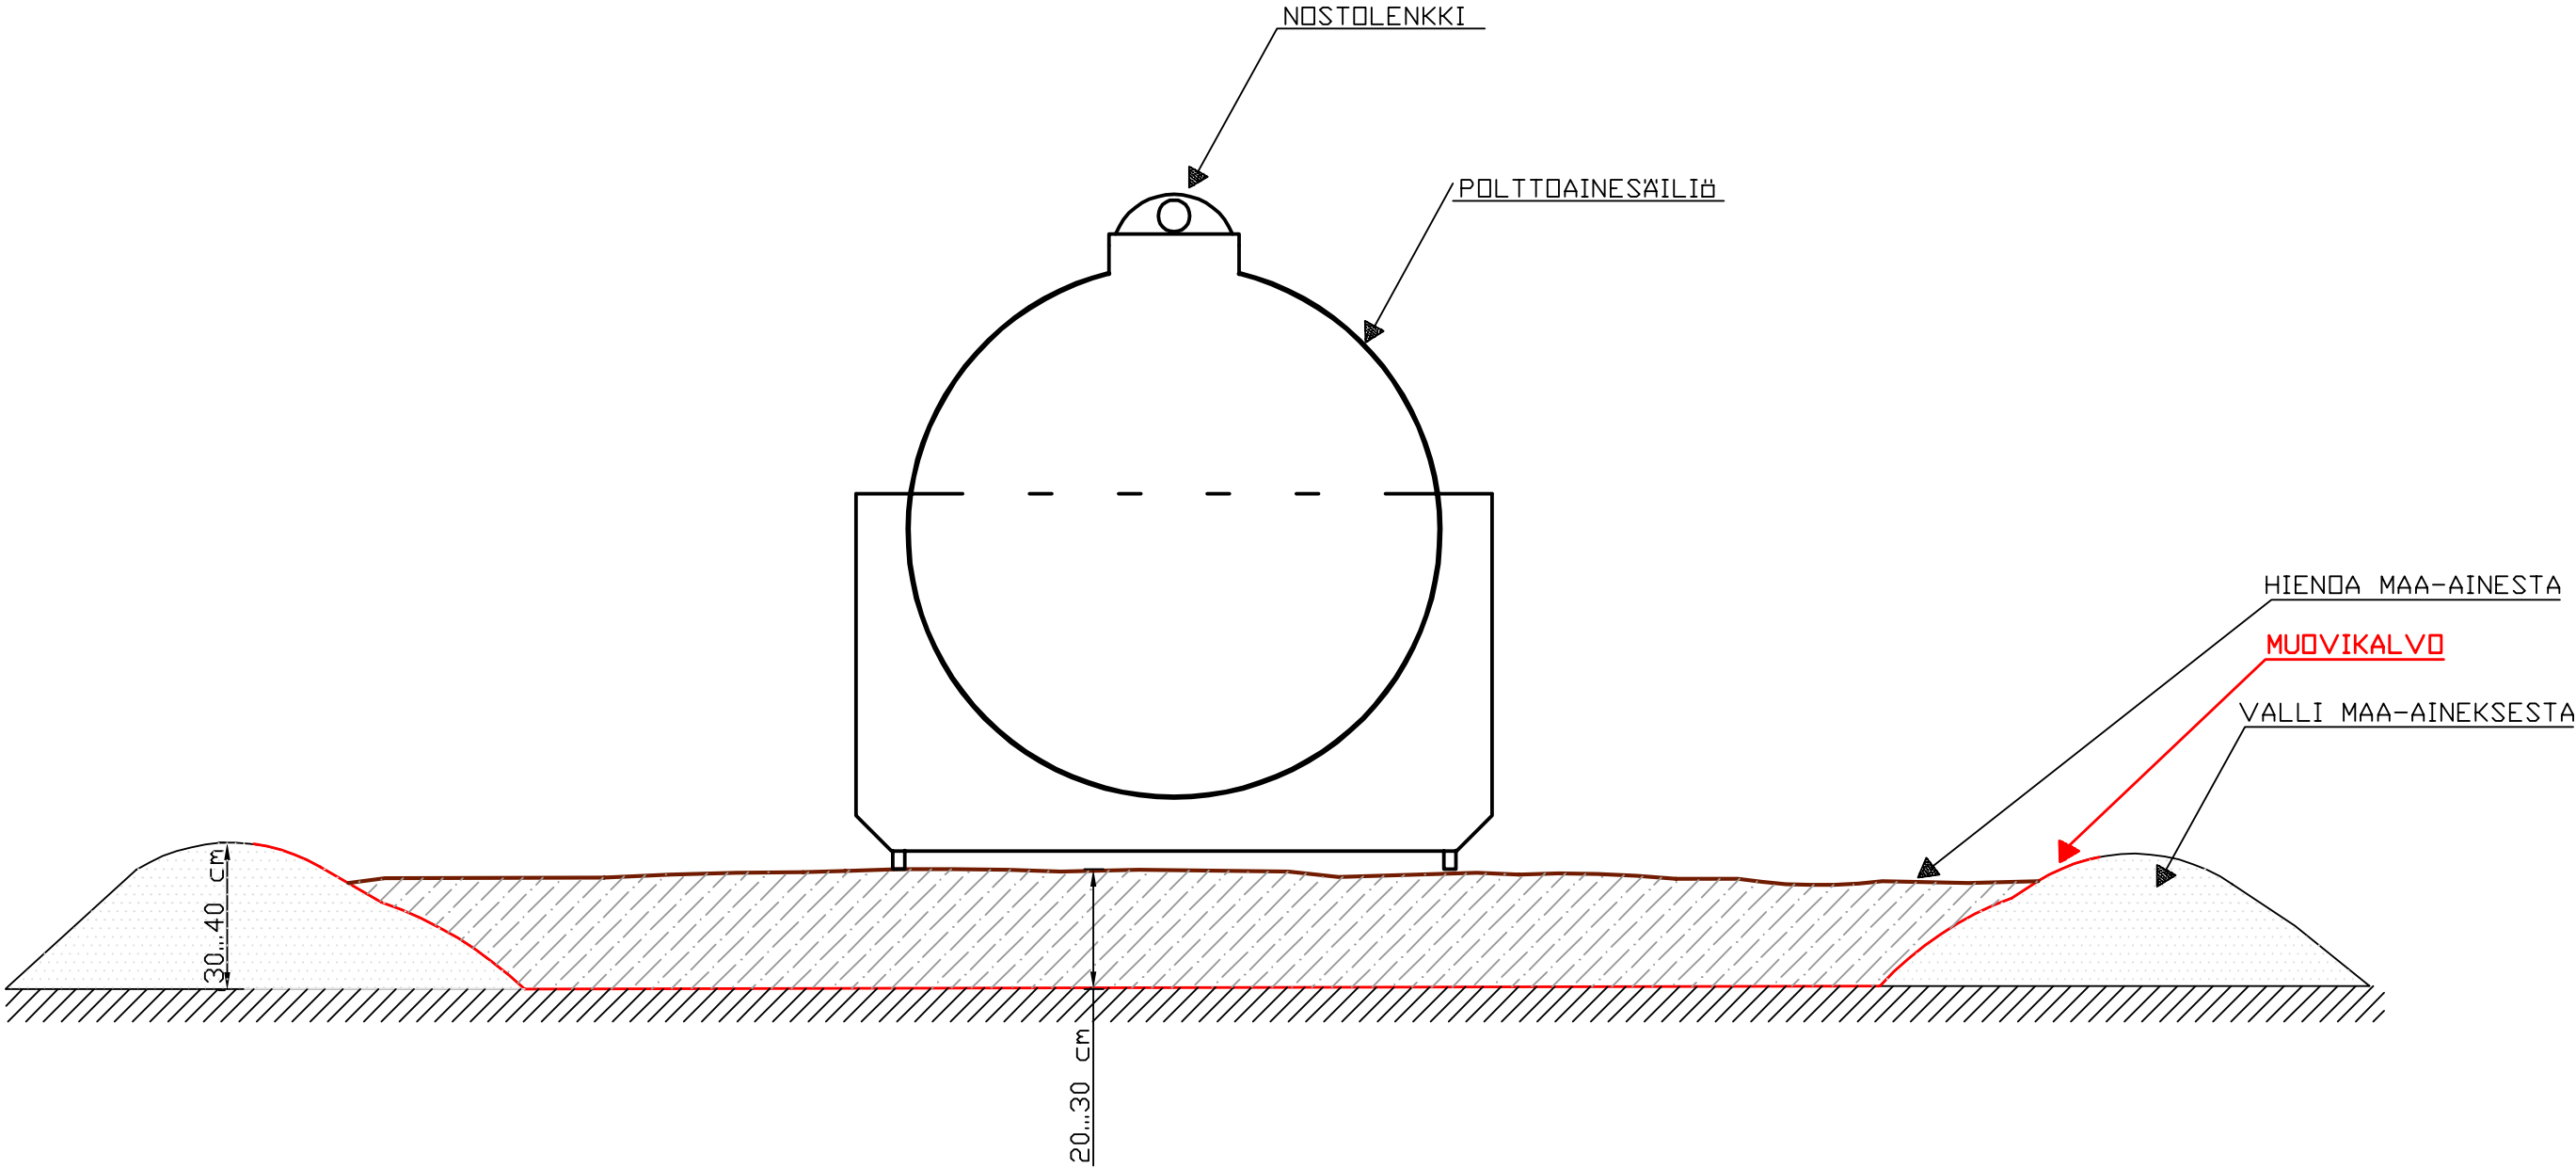

TUNN	KPL	MUUTOS	NIMIM	PVM
Kaupunginosa	Kortteli/tila	Tontti/n:o	Viranomaisten merkintöjä	
Rakennustoimenpide			Piirustustyyli RAKENNEPIIRUSTUS	
PERIAATEPIIRUSTUS			MAAPERÄNSUOJAUS LEIKKAUSPIIRUSTUS	Mittakaava 1:20
SGM CONSULTING Suomen GPS-mittaus Oy Sammonkatu 12 70500 Kuopio Finland			Tiedosto	Suun.ala
			Työ n:o	Piirustusnumero Muutos
Pvm	Piirtäjä	Suunnittelija	Hyväksyjä	