



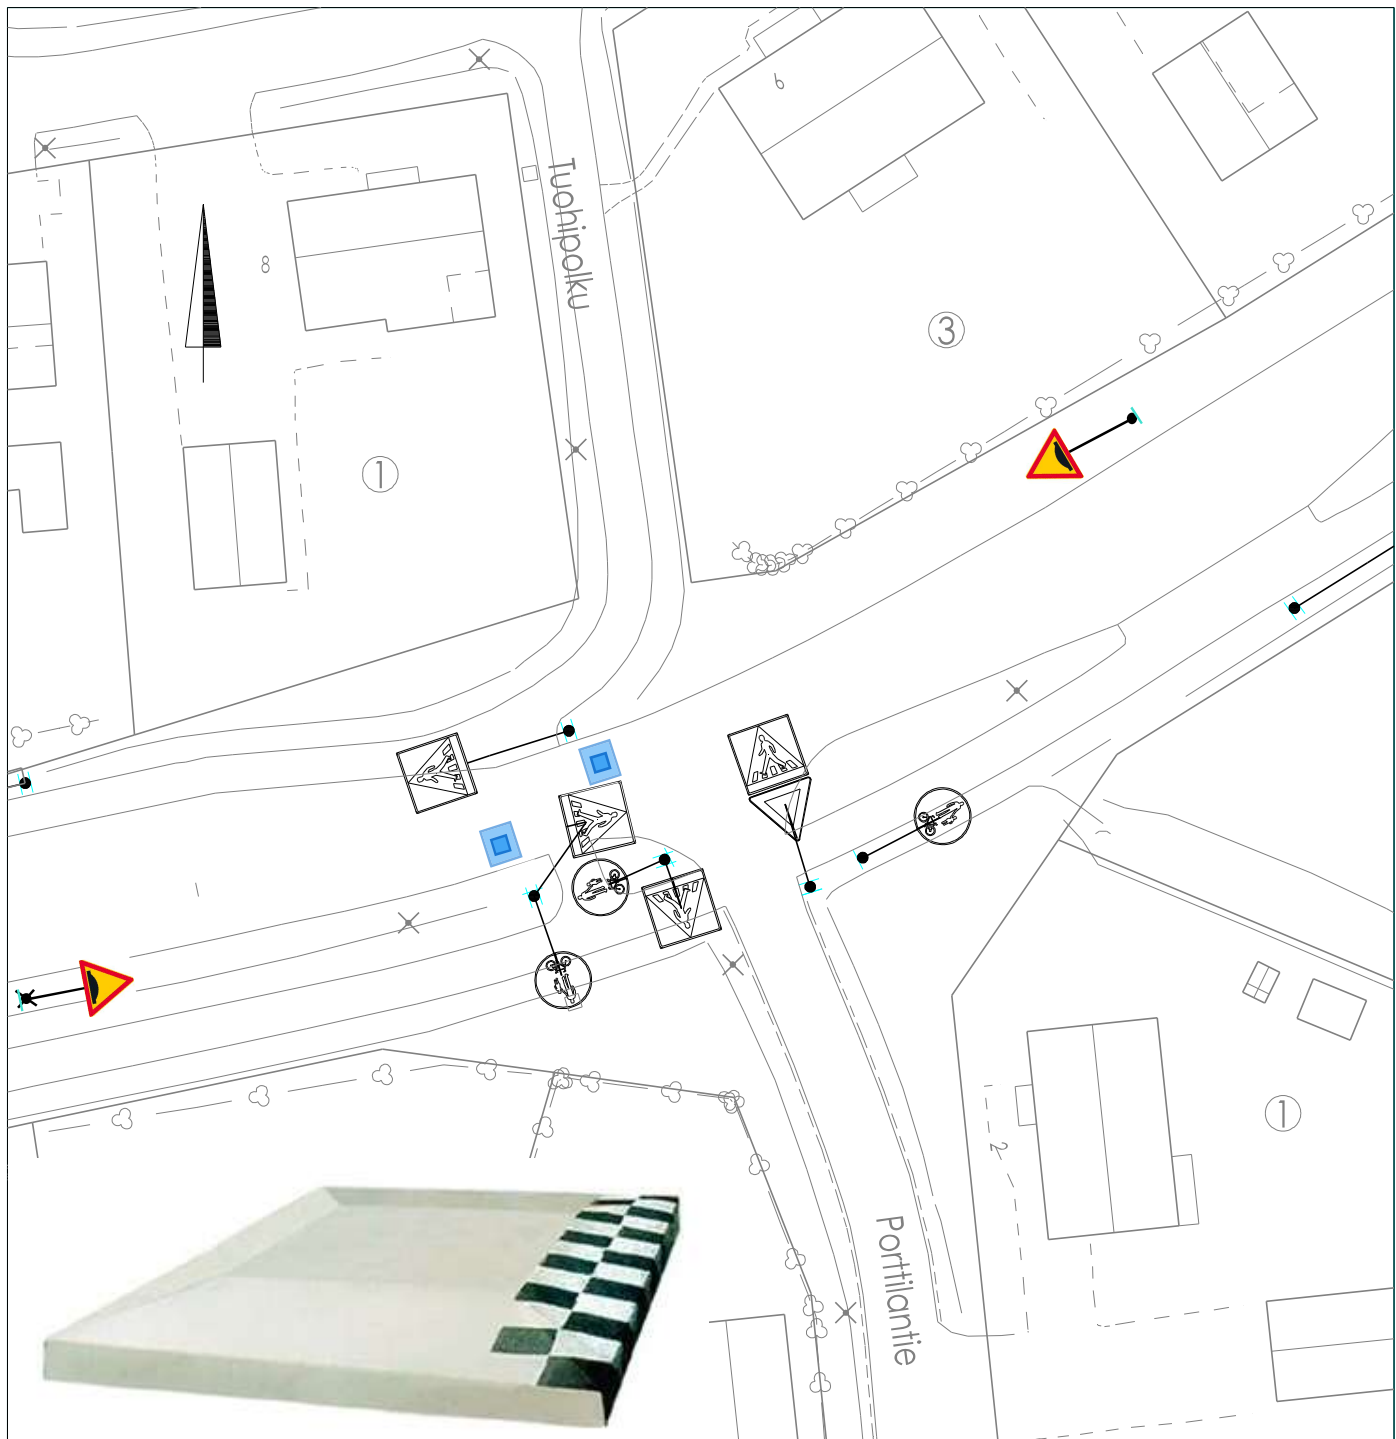

Asennetaan Komiahontielle Porttilantien risteyksessä olevan suojatien eteen kaksi 2400 mm x 1570 mm kokoista tyynyhidastetta.

Uppoasennus, elementin etureuna suojatiemerkkien kanssa samaan linjaan. Hidasteen ruutumaalaus lähes-tyvää ajoneuvoa kohden.

Lisätään 2 kpl A10 Töyssyjä merkkejä. Toinen valopylvääseen, toinen uuteen omaan pylvääseen.

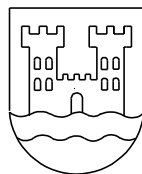

KAJAANIN KAUPUNKI
Ympäristötekkinen toimiala

ALUESUUNNITTELU
PL 132, 87101 Kajaani, puh. 08-61551

Nimi	Piir.nro
Komiahontie	25-17
Sisältö	Liikenteenohjaussuunnitelma
Loatinut	Pvm
Teemu Rissanen	28.08.2025
Hyväksynyt	Asennuspvm
Jari Kauppinen	