


OTE
AJANTASAOSAYLEISKAAVASTA

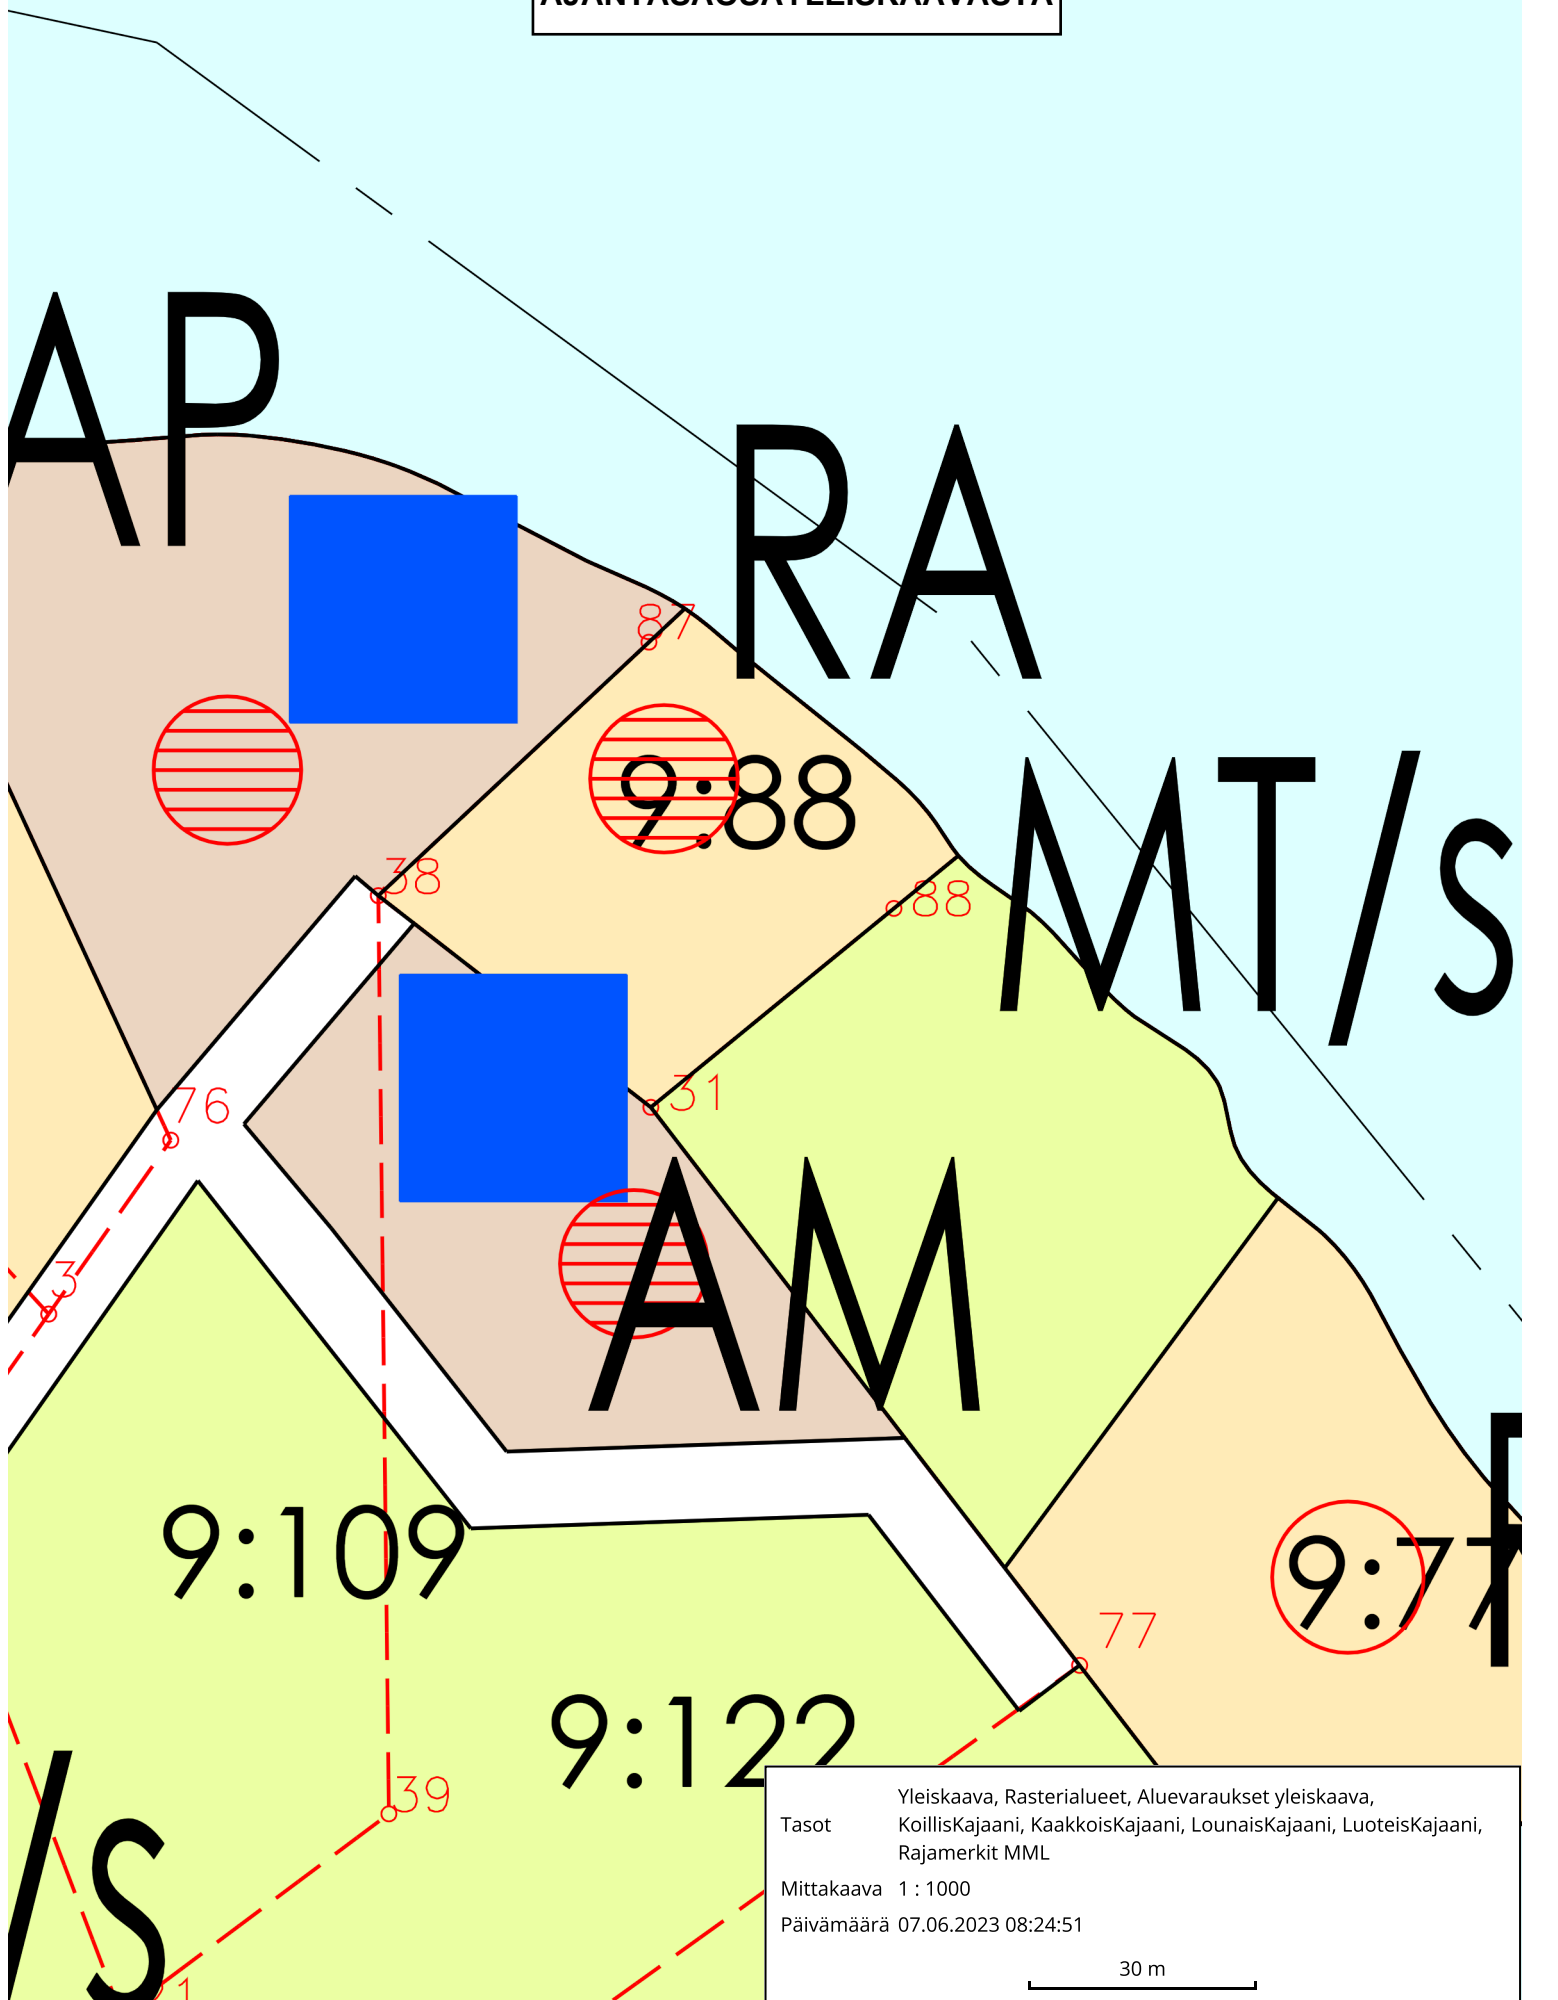

Yleiskaava, Rasterialueet, Aluevaraukset yleiskaava,
Tasot KoillisKajaani, KaakkoisKajaani, LounaisKajaani, LuoteisKajaani,
Rajamerkit MML
Mittakaava 1 : 1000
Päivämäärä 07.06.2023 08:24:51
30 m