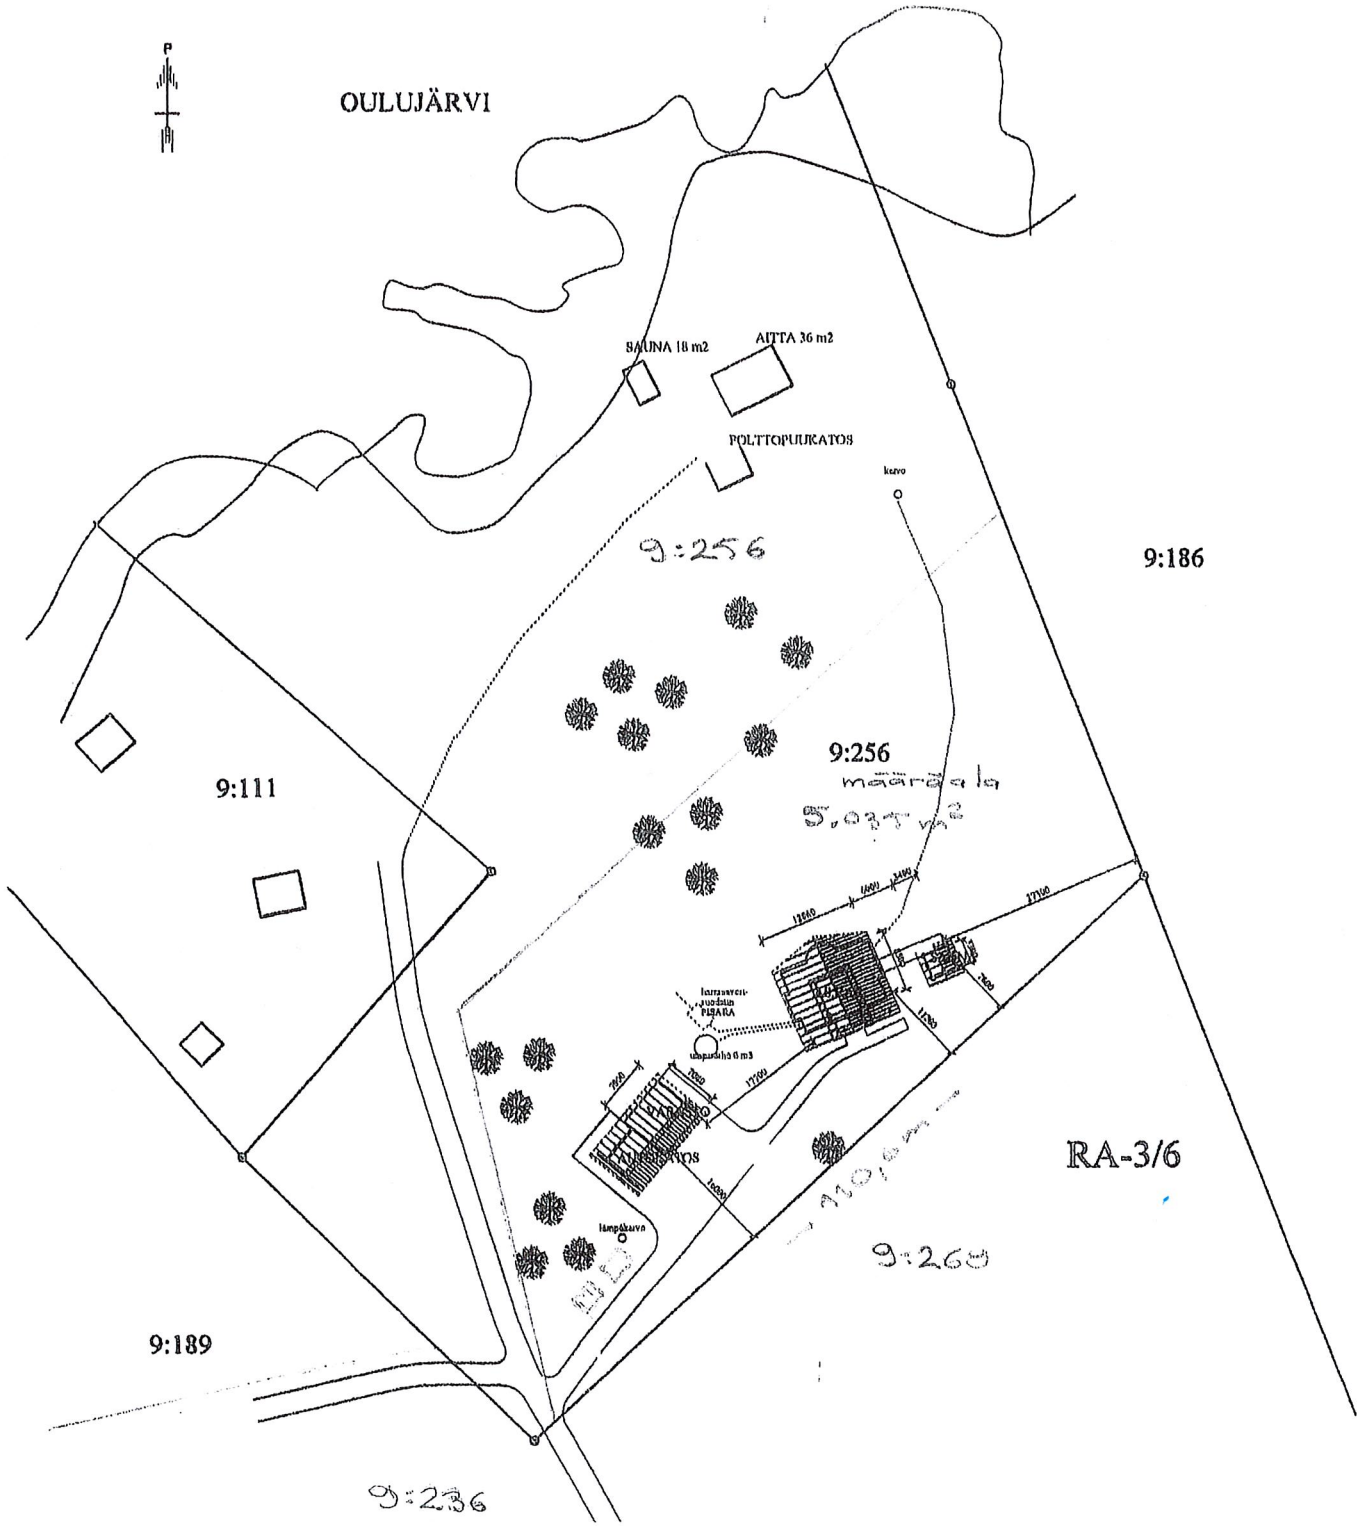

Päivitetty 19.1.2015

Kajaani	Jarvill	205-403-9-256	
Uudisrakennus			Pääpiirustus
			ASEMAPIIRROS 1:100
Insinööritoimisto Esa Korhonen Oy			9.1.2015
			ARK 2176 - 0