



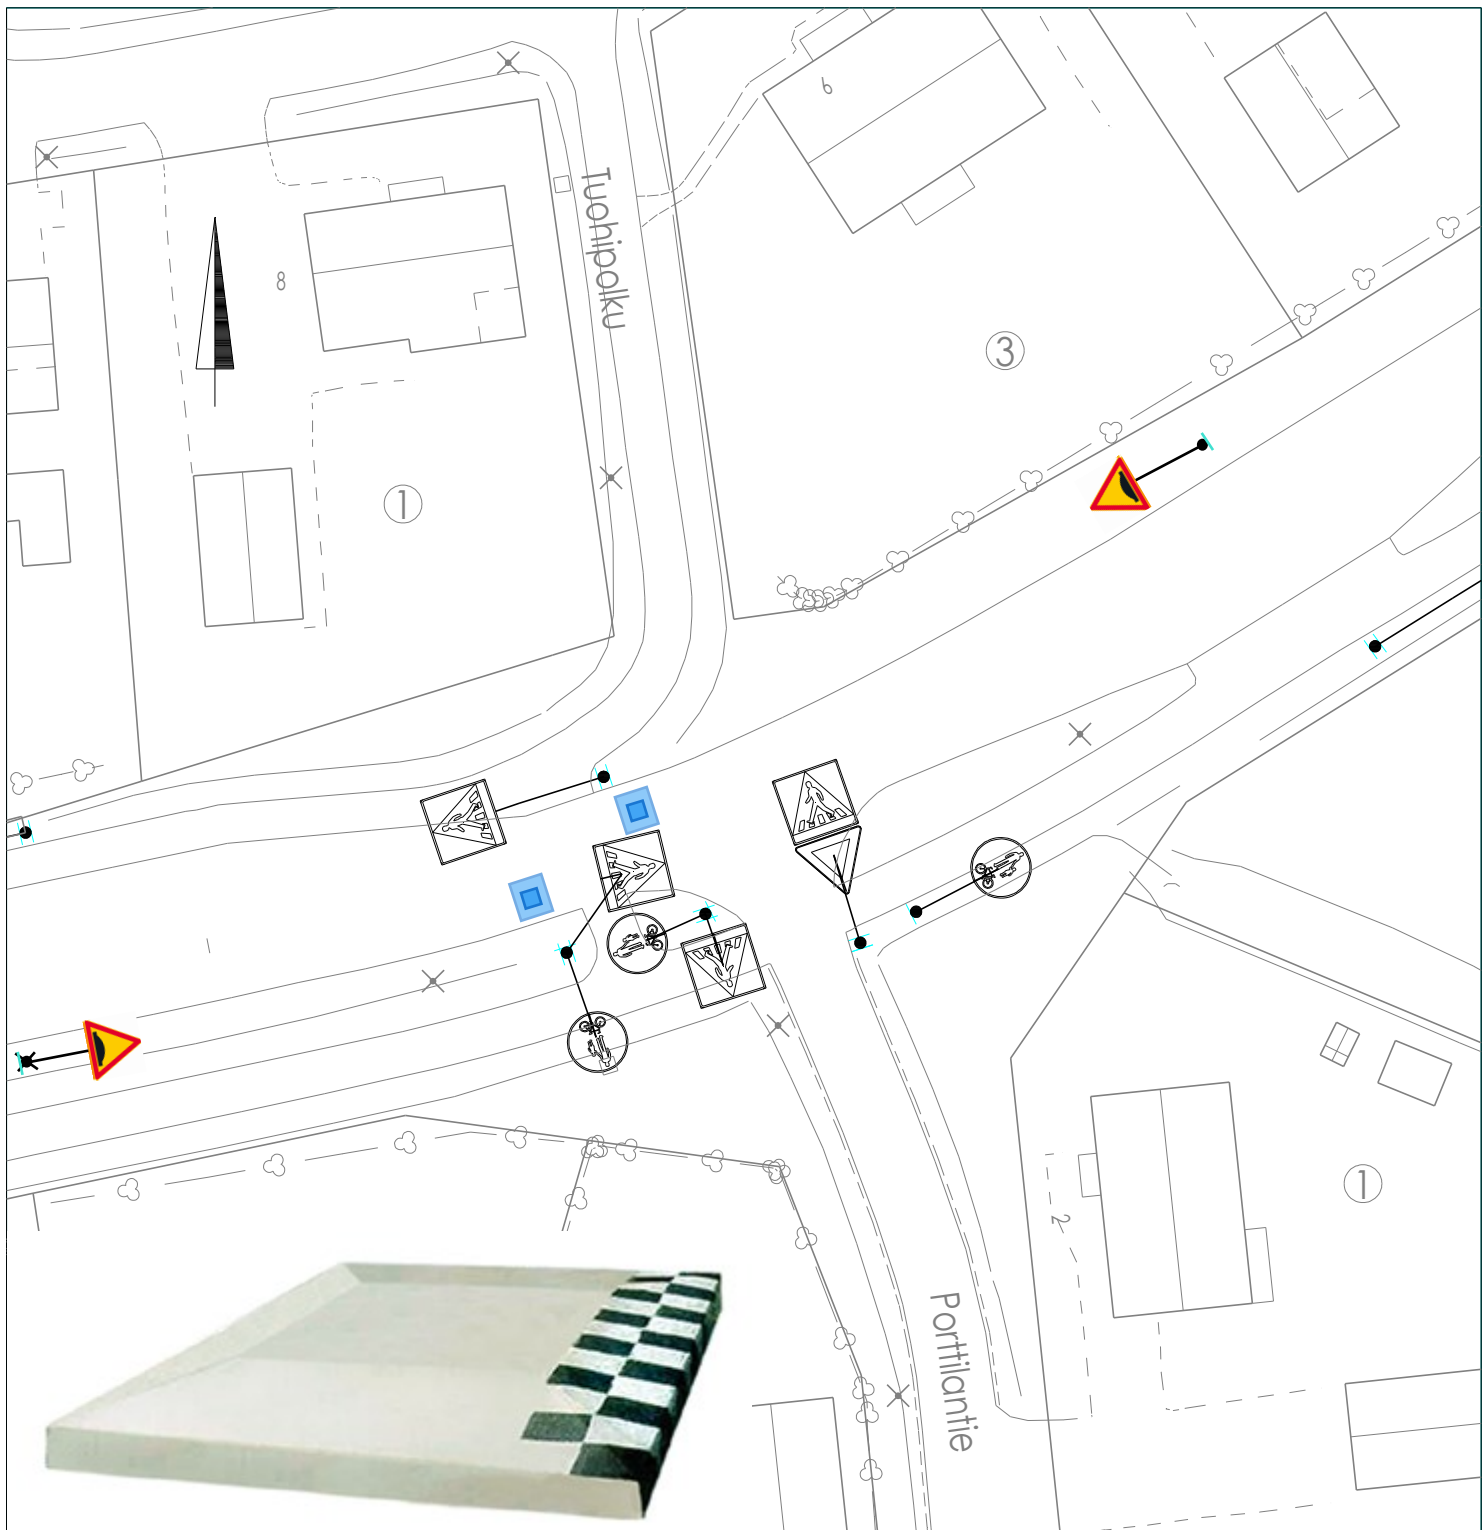

Asennetaan Komiahontielle Porttilan-  
tien risteyksessä olevan suojatien  
eteen kaksi 2400 mm x 1570 mm  
kokoista tyynyhidastetta.

Uppoasennus, elementin etureuna  
suoja-merkkien kanssa samaan  
linjaan. Hidasteen ruutumaalaus lähes-  
tyvää ajoneuvoa kohden.

Lisätään 2 kpl A10 Töyssyjä merkkejä.  
Toinen valopylvääseen, toinen uuteen  
omaan pylvääseen.

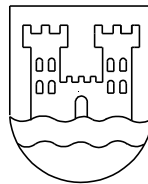

KAJAANIN KAUPUNKI  
Ympäristötekniinen toimiala

ALUESUUNNITTELU  
PL 132, 87101 Kajaani, puh. 08-61551

|                |                             |
|----------------|-----------------------------|
| Nimi           | Piir.nro                    |
| Komiahontie    | 25-17                       |
| Sisältö        | Liikenteenohjaussuunnitelma |
| Laatinut       | Pvm                         |
| Teemu Rissanen | 28.08.2025                  |
| Hyväksynyt     | Asennuspvm                  |
| Jari Kauppinen |                             |