




LEIKKAUS 1-1 LEHTOVAARANTIEN SUUNNASTA KATSOTTUNA, VARASTOINTIKENTTÄ

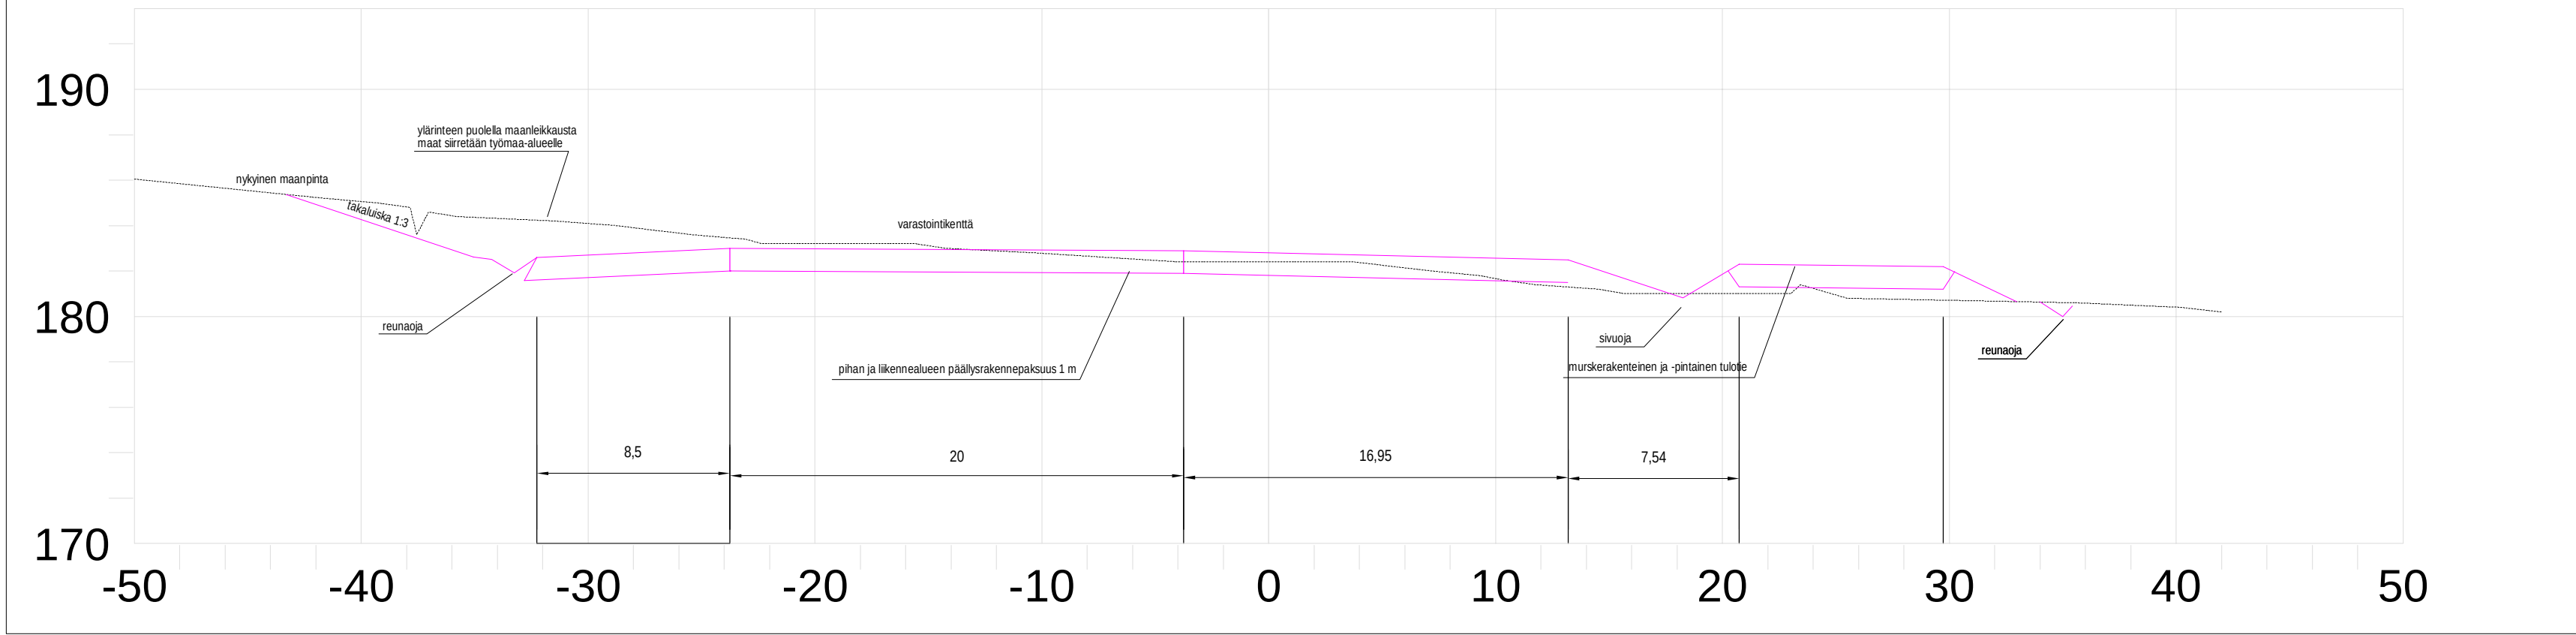


LEIKKAUS 2-2 LEHTOVAARANTIEN SUUNNASTA KATSOTTUNA, KOMPOSTOINTIRAKENNUS

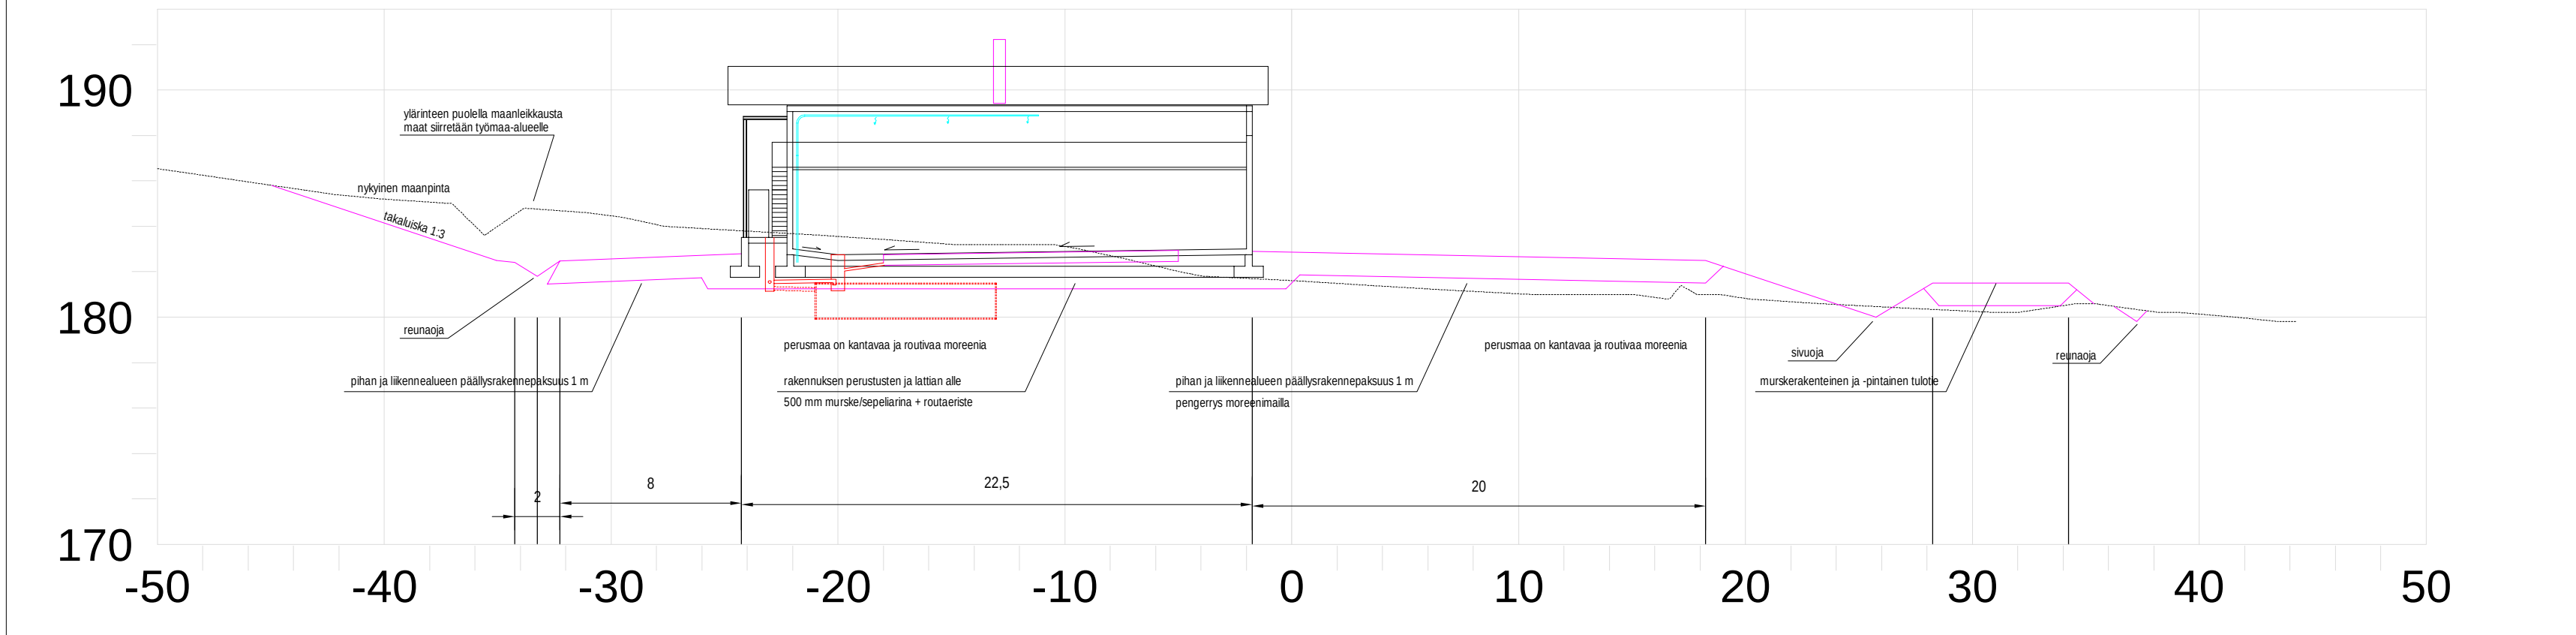

LEIKKAUS 3-3 LEHTOVAARANTIEN SUUNNASTA KATSOTTUNA, KOMPOSTOINTIRAKENNUS

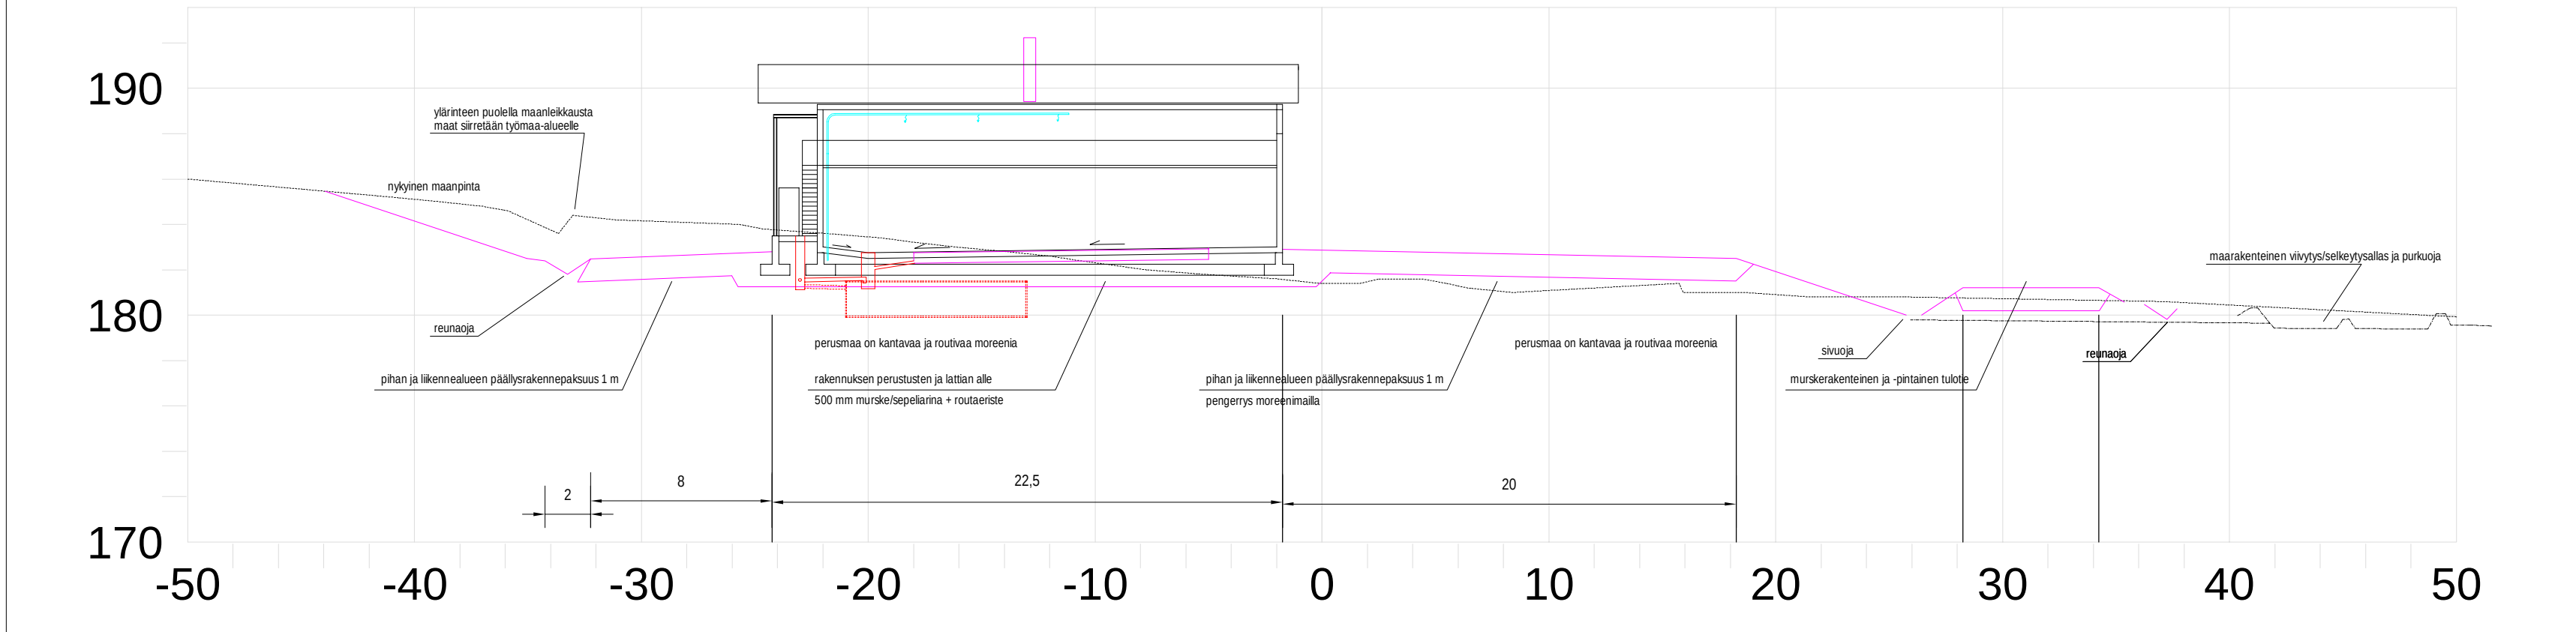

LEIKKAUS 4-4 ETELÄN SUUNNASTA KATSOTTUNA

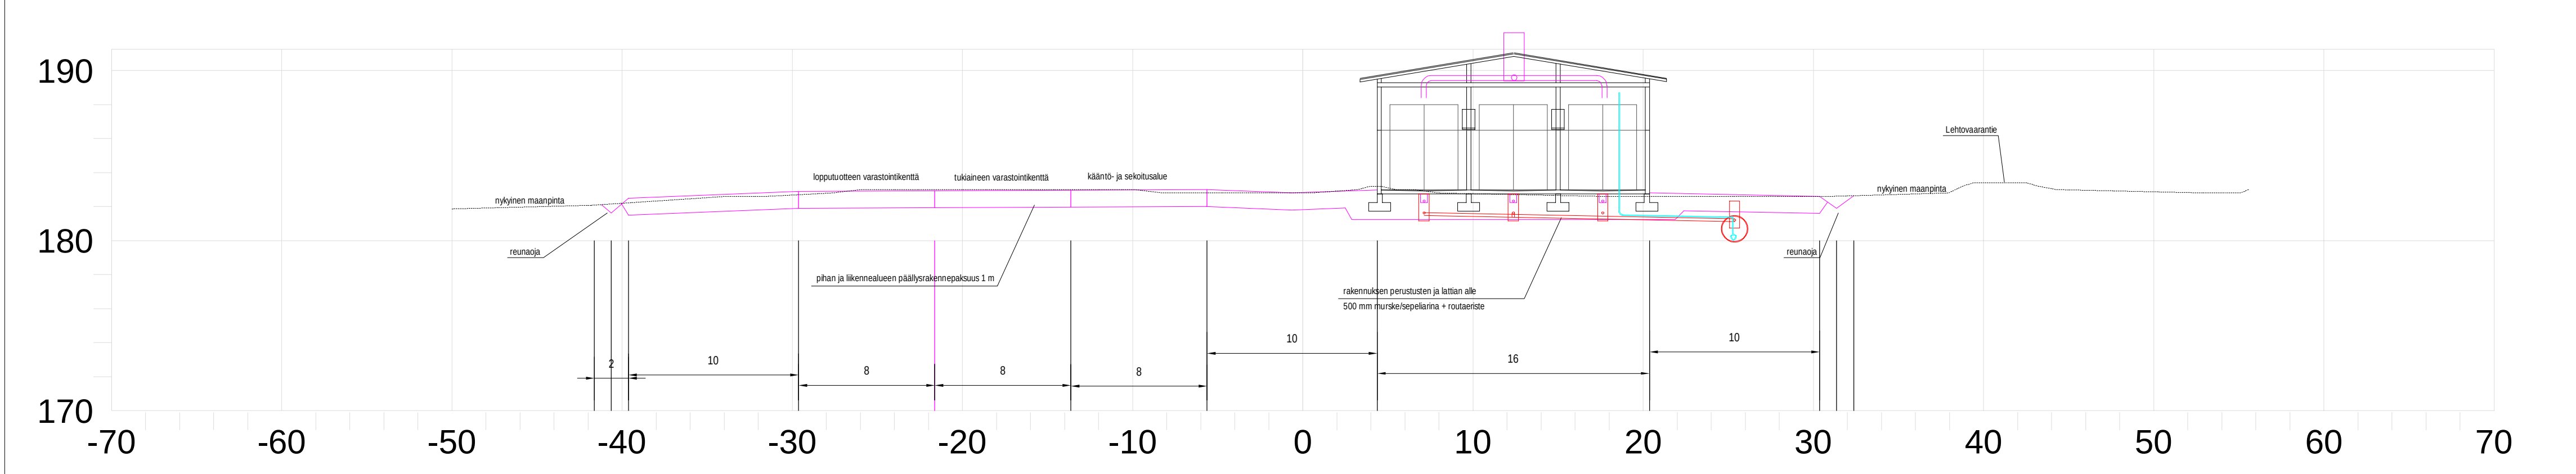

HARJAKATTORAKENNUS

|                                |                    |                    |                                                   |            |          |
|--------------------------------|--------------------|--------------------|---------------------------------------------------|------------|----------|
| KOISA/KYLÄ                     | KORTTI, TILA       | TONTTI/RNO         | VIRANMAISEN MERKINTÖJÄ                            |            |          |
| RAKENNUSKOHTEEN NIMI JA OSOITE |                    |                    | PIIRUSTUSLAJI                                     |            |          |
| UUDISRAKENNUS                  |                    |                    | PIIRUSTUKSEN SISÄLTÖ                              |            |          |
| - PUOLUSTUSKINTEISTÖT          |                    |                    | LEIKKAUKSET 1-1, 2-2, 3-3 JA 4-4                  |            |          |
| - POHJOIS SUOMEN PALVELUALUE   |                    |                    | MK 1:100                                          |            |          |
| - BIOKOMPOSTOINTILAITOS        |                    |                    | ALUESUUNNITELMA                                   |            |          |
| - HOIKANPORTTI, KAJAANI        |                    |                    | RAKENNUKSEN PERUSTAMINEN, KANVUT JA TÄYTÖT        |            |          |
|                                |                    |                    | PENGERRYKSET, OJAT JA TULOIE                      |            |          |
|                                |                    |                    | NYKYINEN MAAPINTA JA UUSI SUUNNITELTU Pinnan Taso |            |          |
|                                |                    |                    | KOORDINAATISTO ETRS-GK27 JA KORKEUSJÄRJ. N2000    |            |          |
| TALT.                          | PVM: 31.3.2025     | PIIRT.             | SUUN. ALA                                         | TYÖ NÖ     | PIIR. NÖ |
|                                | SUUN: Aki Hiltunen | HYV.: Aki Hiltunen | GEO                                               | 1510089342 | 202      |