



RAKENNEKERROKSET ALUE 2.  
 Kulutuskerros asfaltti AB 125/16, vahvuus 0,05 m  
 Kantavakerros murske KaM # 0... 32 mm, vahvuus 0,15 m  
 Jakavakerros murske KaM tai SrM 0... 63 mm, vahvuus 0,35 m  
 Pengerrys leikkasmailla tai routimattomilla mailla > 0,30 m

RAKENNEKERROKSET ALUE 3.  
 Kulutuskerros murske KaM # 0...16 mm, vahvuus 0,05 m  
 Kantavakerros murske KaM # 0... 32 mm, vahvuus 0,15 m  
 Jakavakerros murske KaM tai SrM 0... 63 mm, vahvuus 0,35 m  
 Pengerrys leikkasmailla tai routimattomilla mailla > 0,30 m

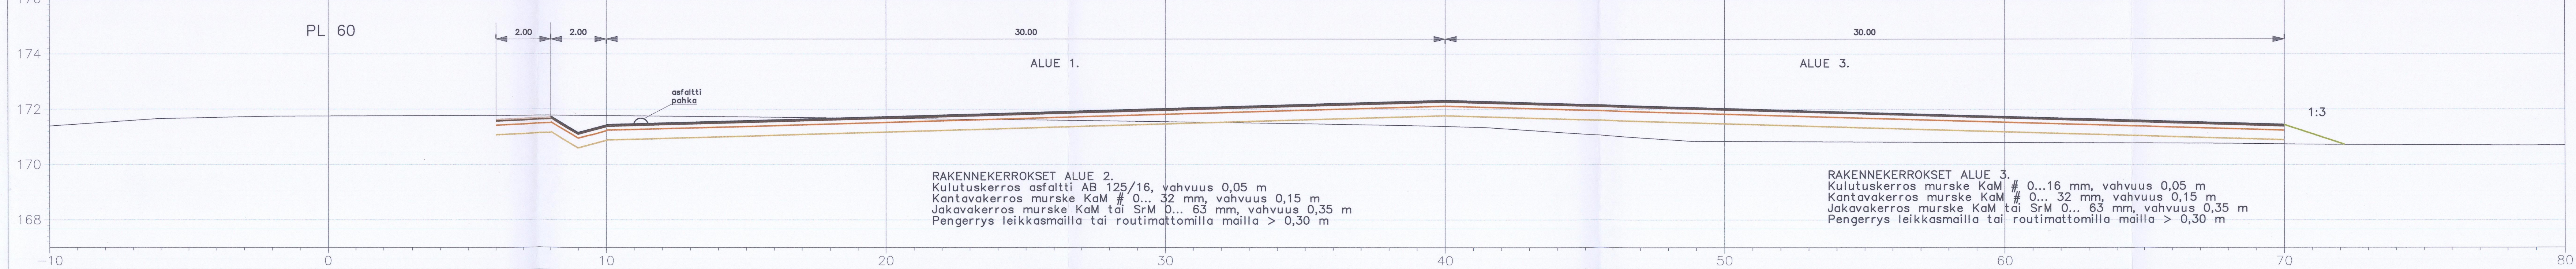


RAKENNEKERROKSET ALUE 2.  
 Kulutuskerros asfaltti AB 125/16, vahvuus 0,05 m  
 Kantavakerros murske KaM # 0... 32 mm, vahvuus 0,15 m  
 Jakavakerros murske KaM tai SrM 0... 63 mm, vahvuus 0,35 m  
 Pengerrys leikkasmailla tai routimattomilla mailla > 0,30 m

RAKENNEKERROKSET ALUE 3.  
 Kulutuskerros murske KaM # 0...16 mm, vahvuus 0,05 m  
 Kantavakerros murske KaM # 0... 32 mm, vahvuus 0,15 m  
 Jakavakerros murske KaM tai SrM 0... 63 mm, vahvuus 0,35 m  
 Pengerrys leikkasmailla tai routimattomilla mailla > 0,30 m

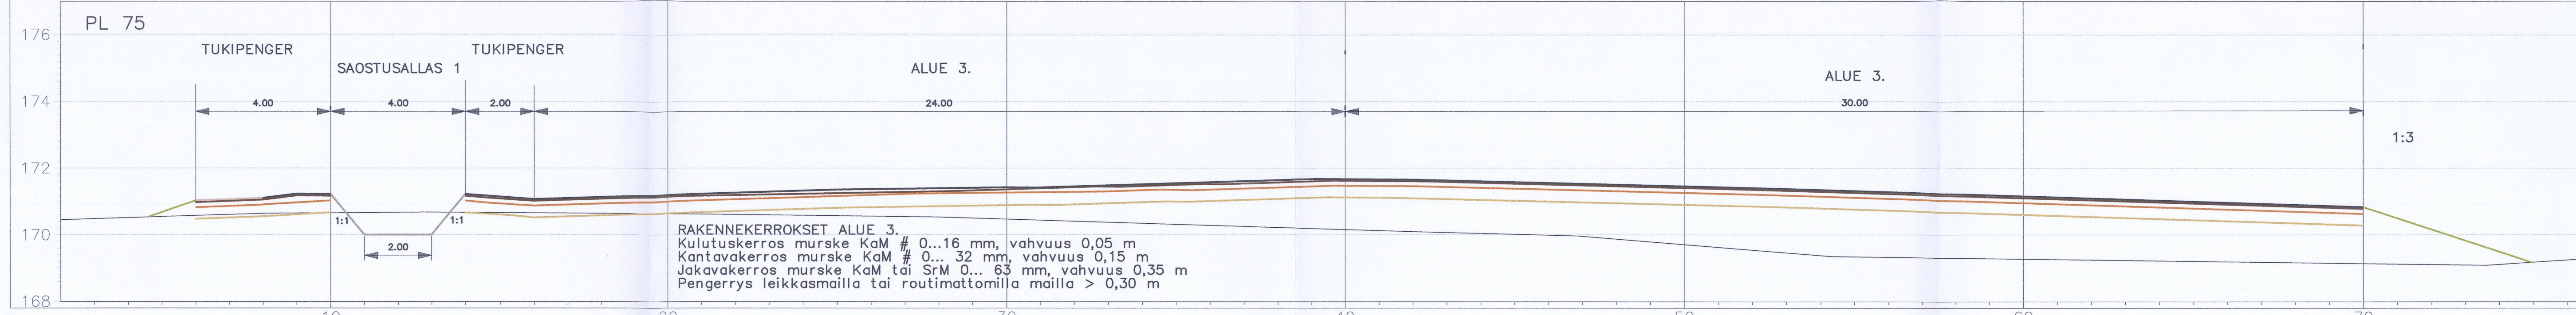

RAKENNEKERROKSET ALUE 3.  
 Kulutuskerros murske KaM # 0...16 mm, vahvuus 0,05 m  
 Kantavakerros murske KaM # 0... 32 mm, vahvuus 0,15 m  
 Jakavakerros murske KaM tai SrM 0... 63 mm, vahvuus 0,35 m  
 Pengerrys leikkasmailla tai routimattomilla mailla > 0,30 m

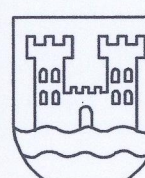 <b>KAJAANIN KAUPUNKI</b> YMPÄRISTÖTEKNINEN TOIMIALA ALUESUUNNITTELU Pk 133, 87101 Kajaani, puh. 08-61551	Nro 24-19-2	Pvm 18.10.2024
	Laatinut <i>Kimmo Mursu</i>	
	Tarkastanut ANU ELEVING	
	Hyväksynyt JARI KAUPPINEN	
Nimi <b>KUOHUSUON LÄJITYSALUE</b> <b>RAKENNUSSUUNNITELMA</b>		
Sisältö <b>HIEKOITUSHIEKKOJEN JA KUIVATUSKAIVOJEN</b> <b>MAA-AINESTEN KÄSITTELYALUE</b> <b>POIKKILEIKKAUS PL 20, 60 ja 75</b>		
Koord. ERTS GK27(Euref) ja Korkeusj. N2000		MK 1:100/100