


# Kajaani

# Lassinniityn aurinkovoimahanke

Suunnittelutarvehakemuksen liite 5

Havainnekuvat



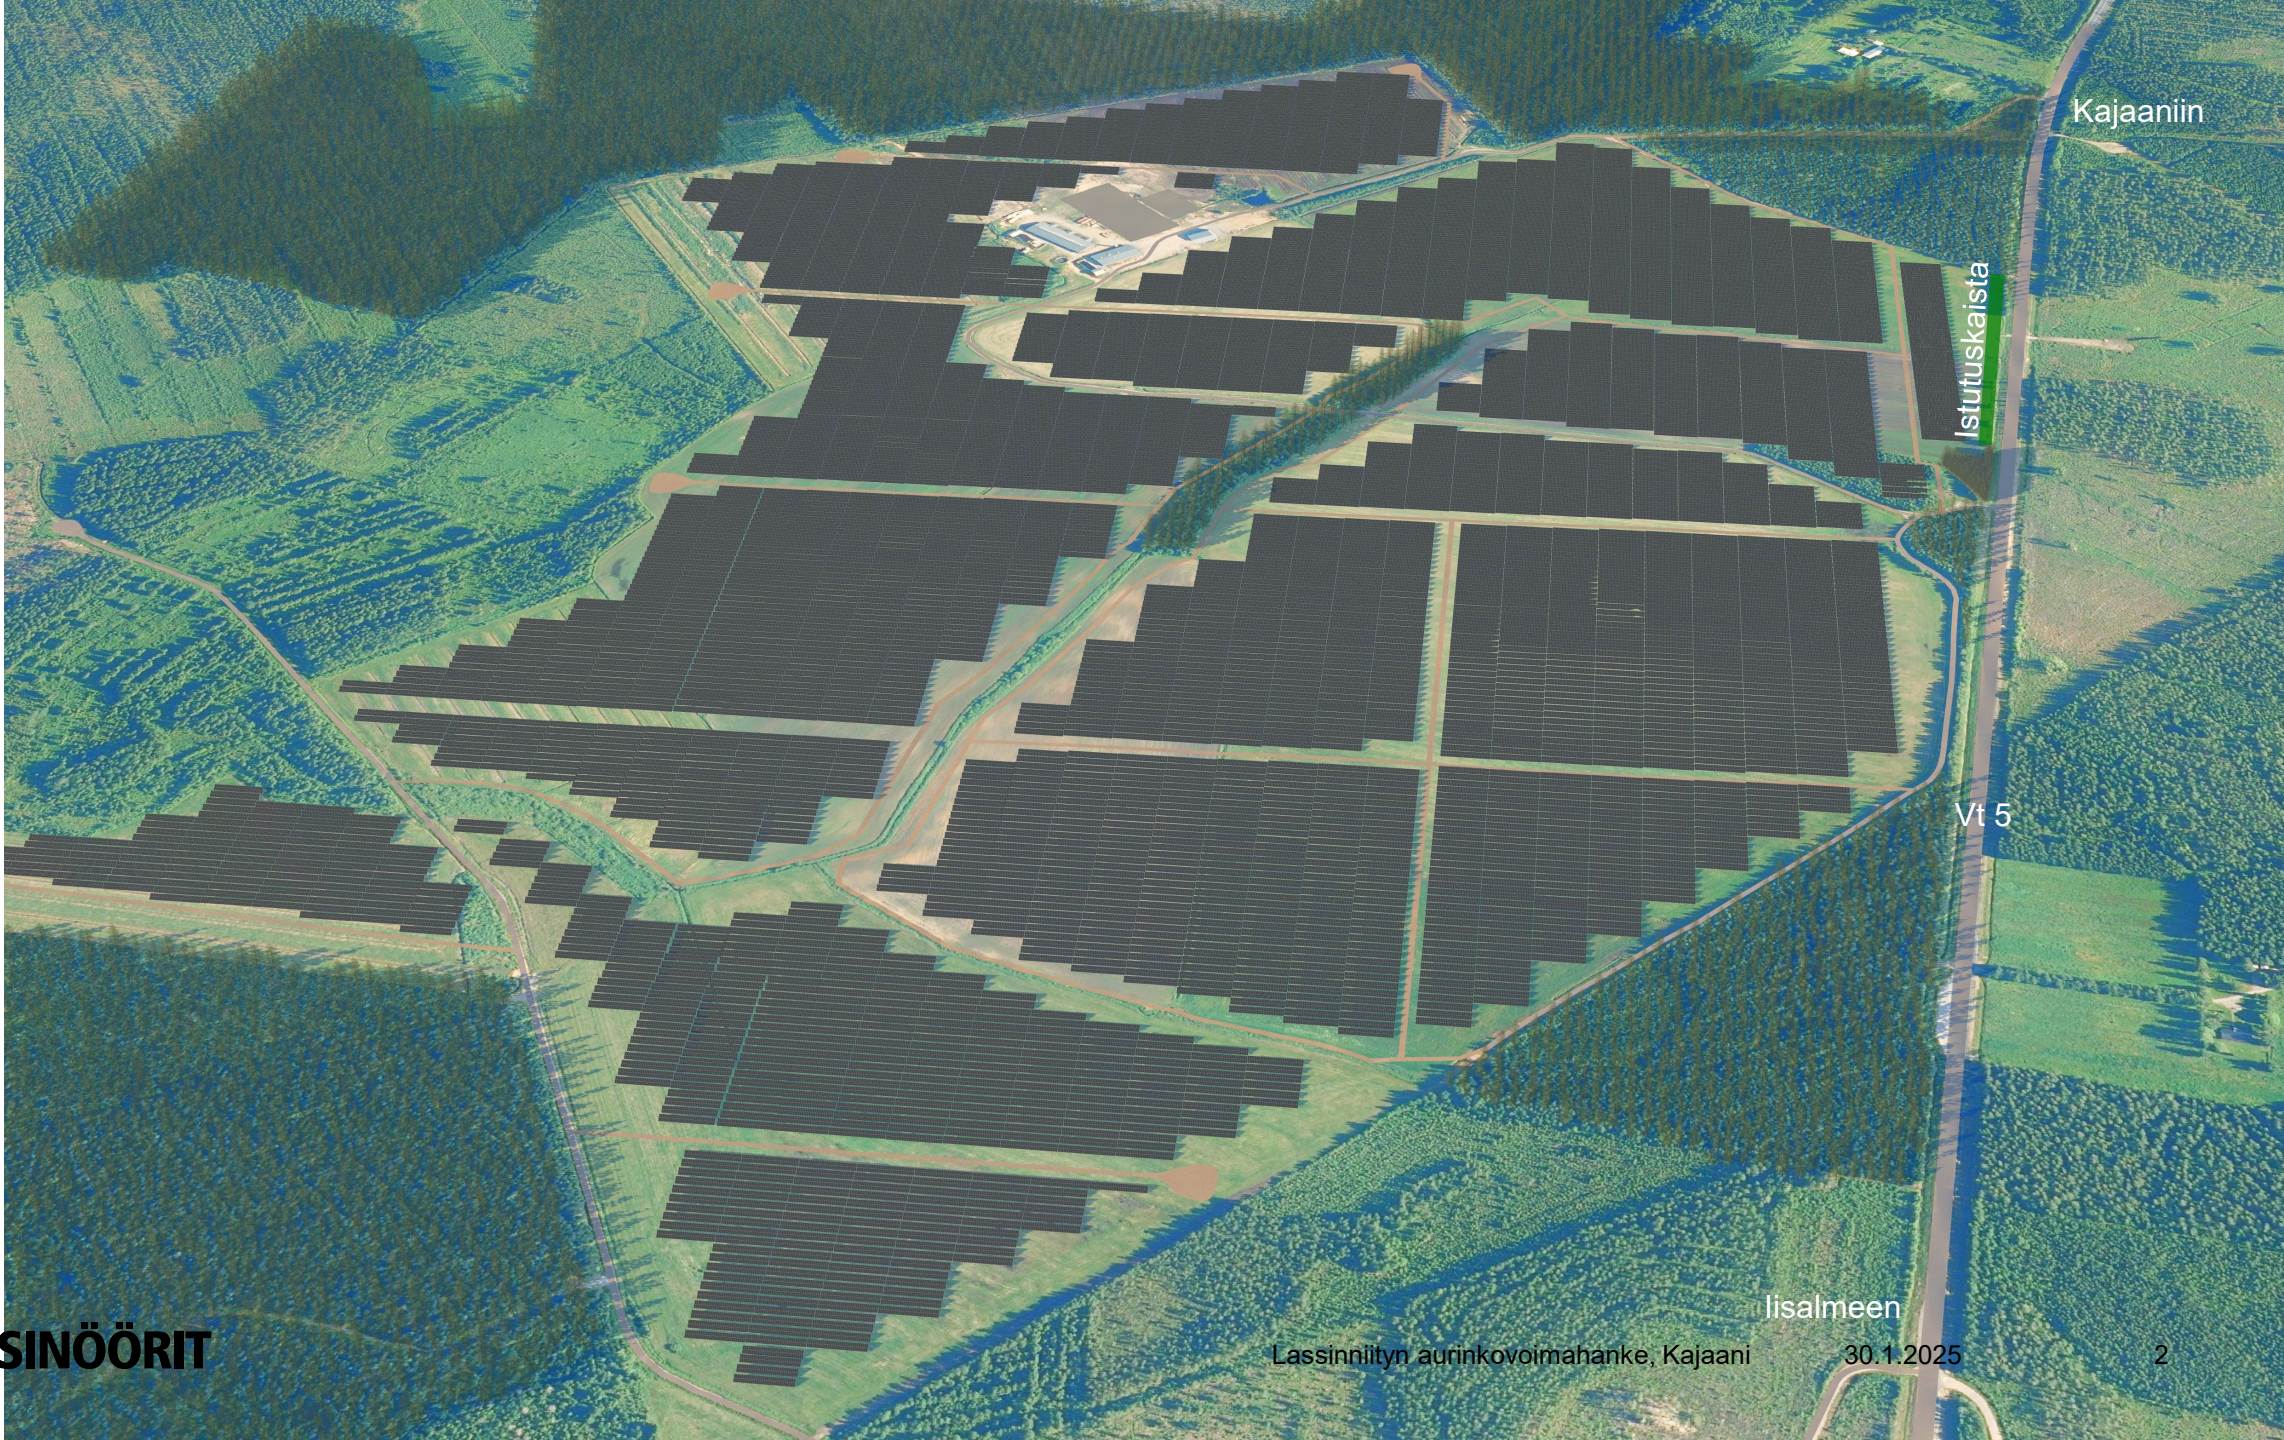

Kajaaniin

Istutuskaisa


Vt 5


Iisalmeen

Lassinlilän aurinkovoimahanke, Kajaani

30.1.2025

2

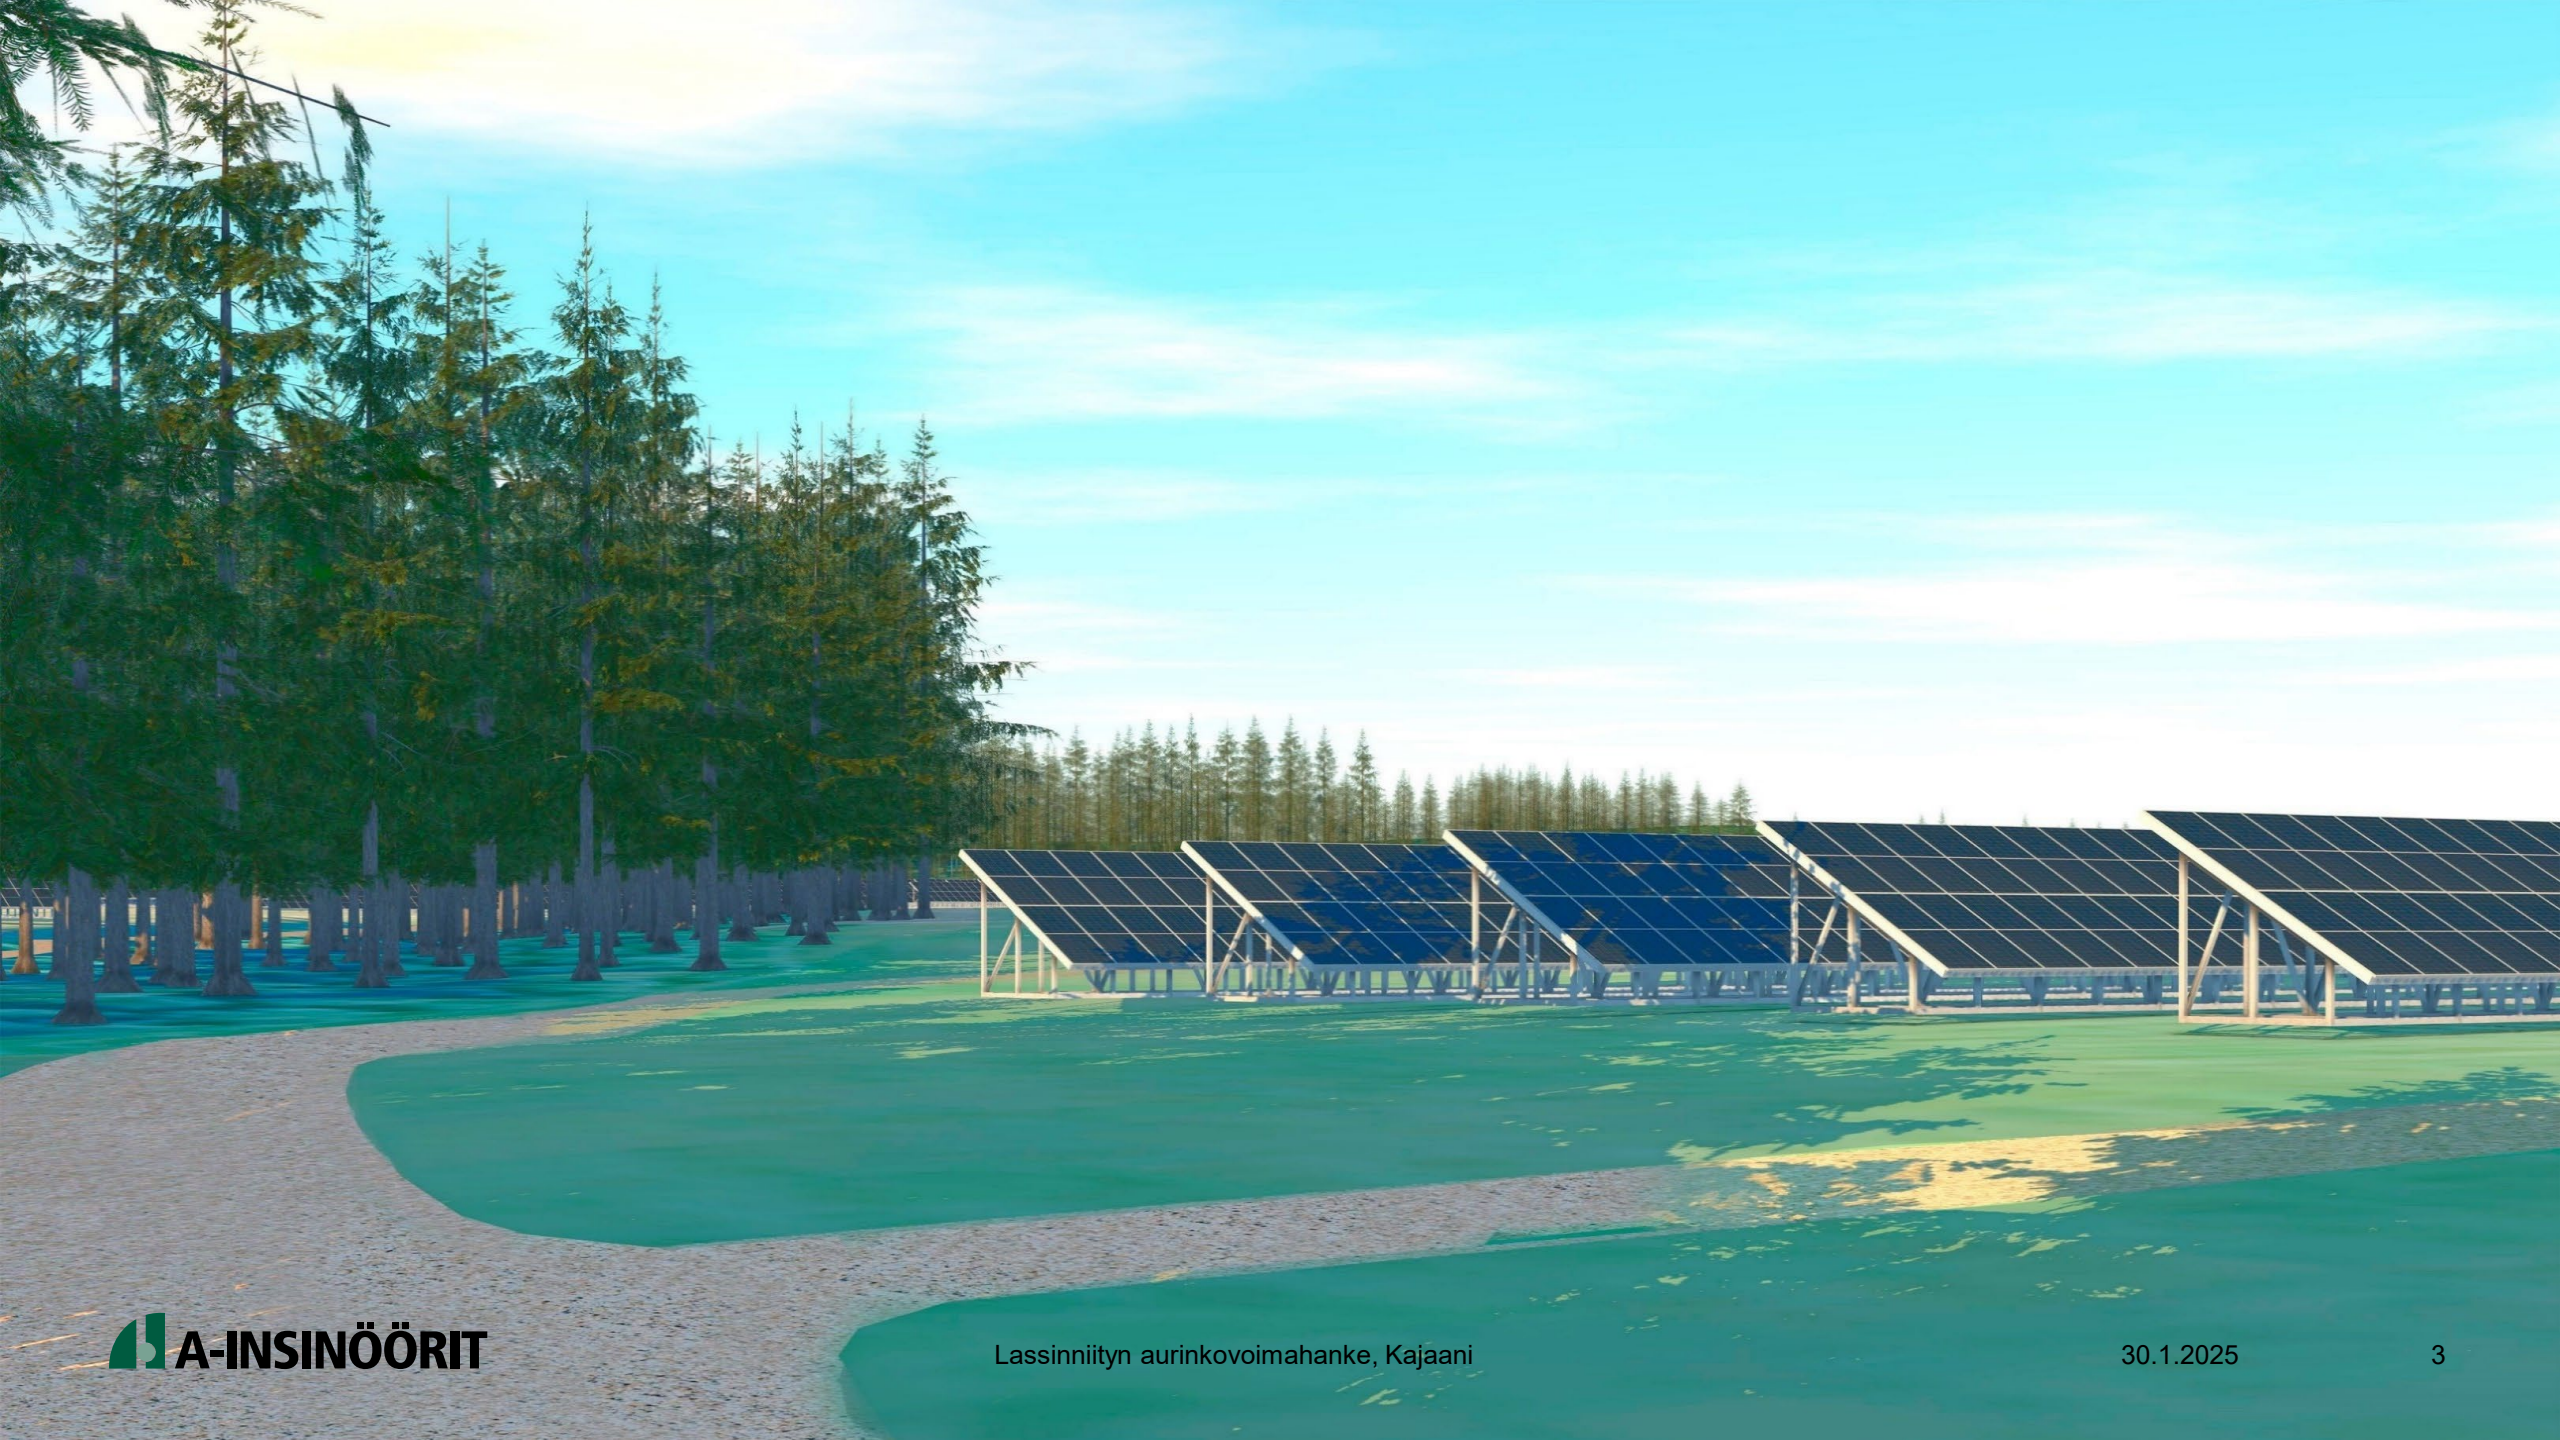

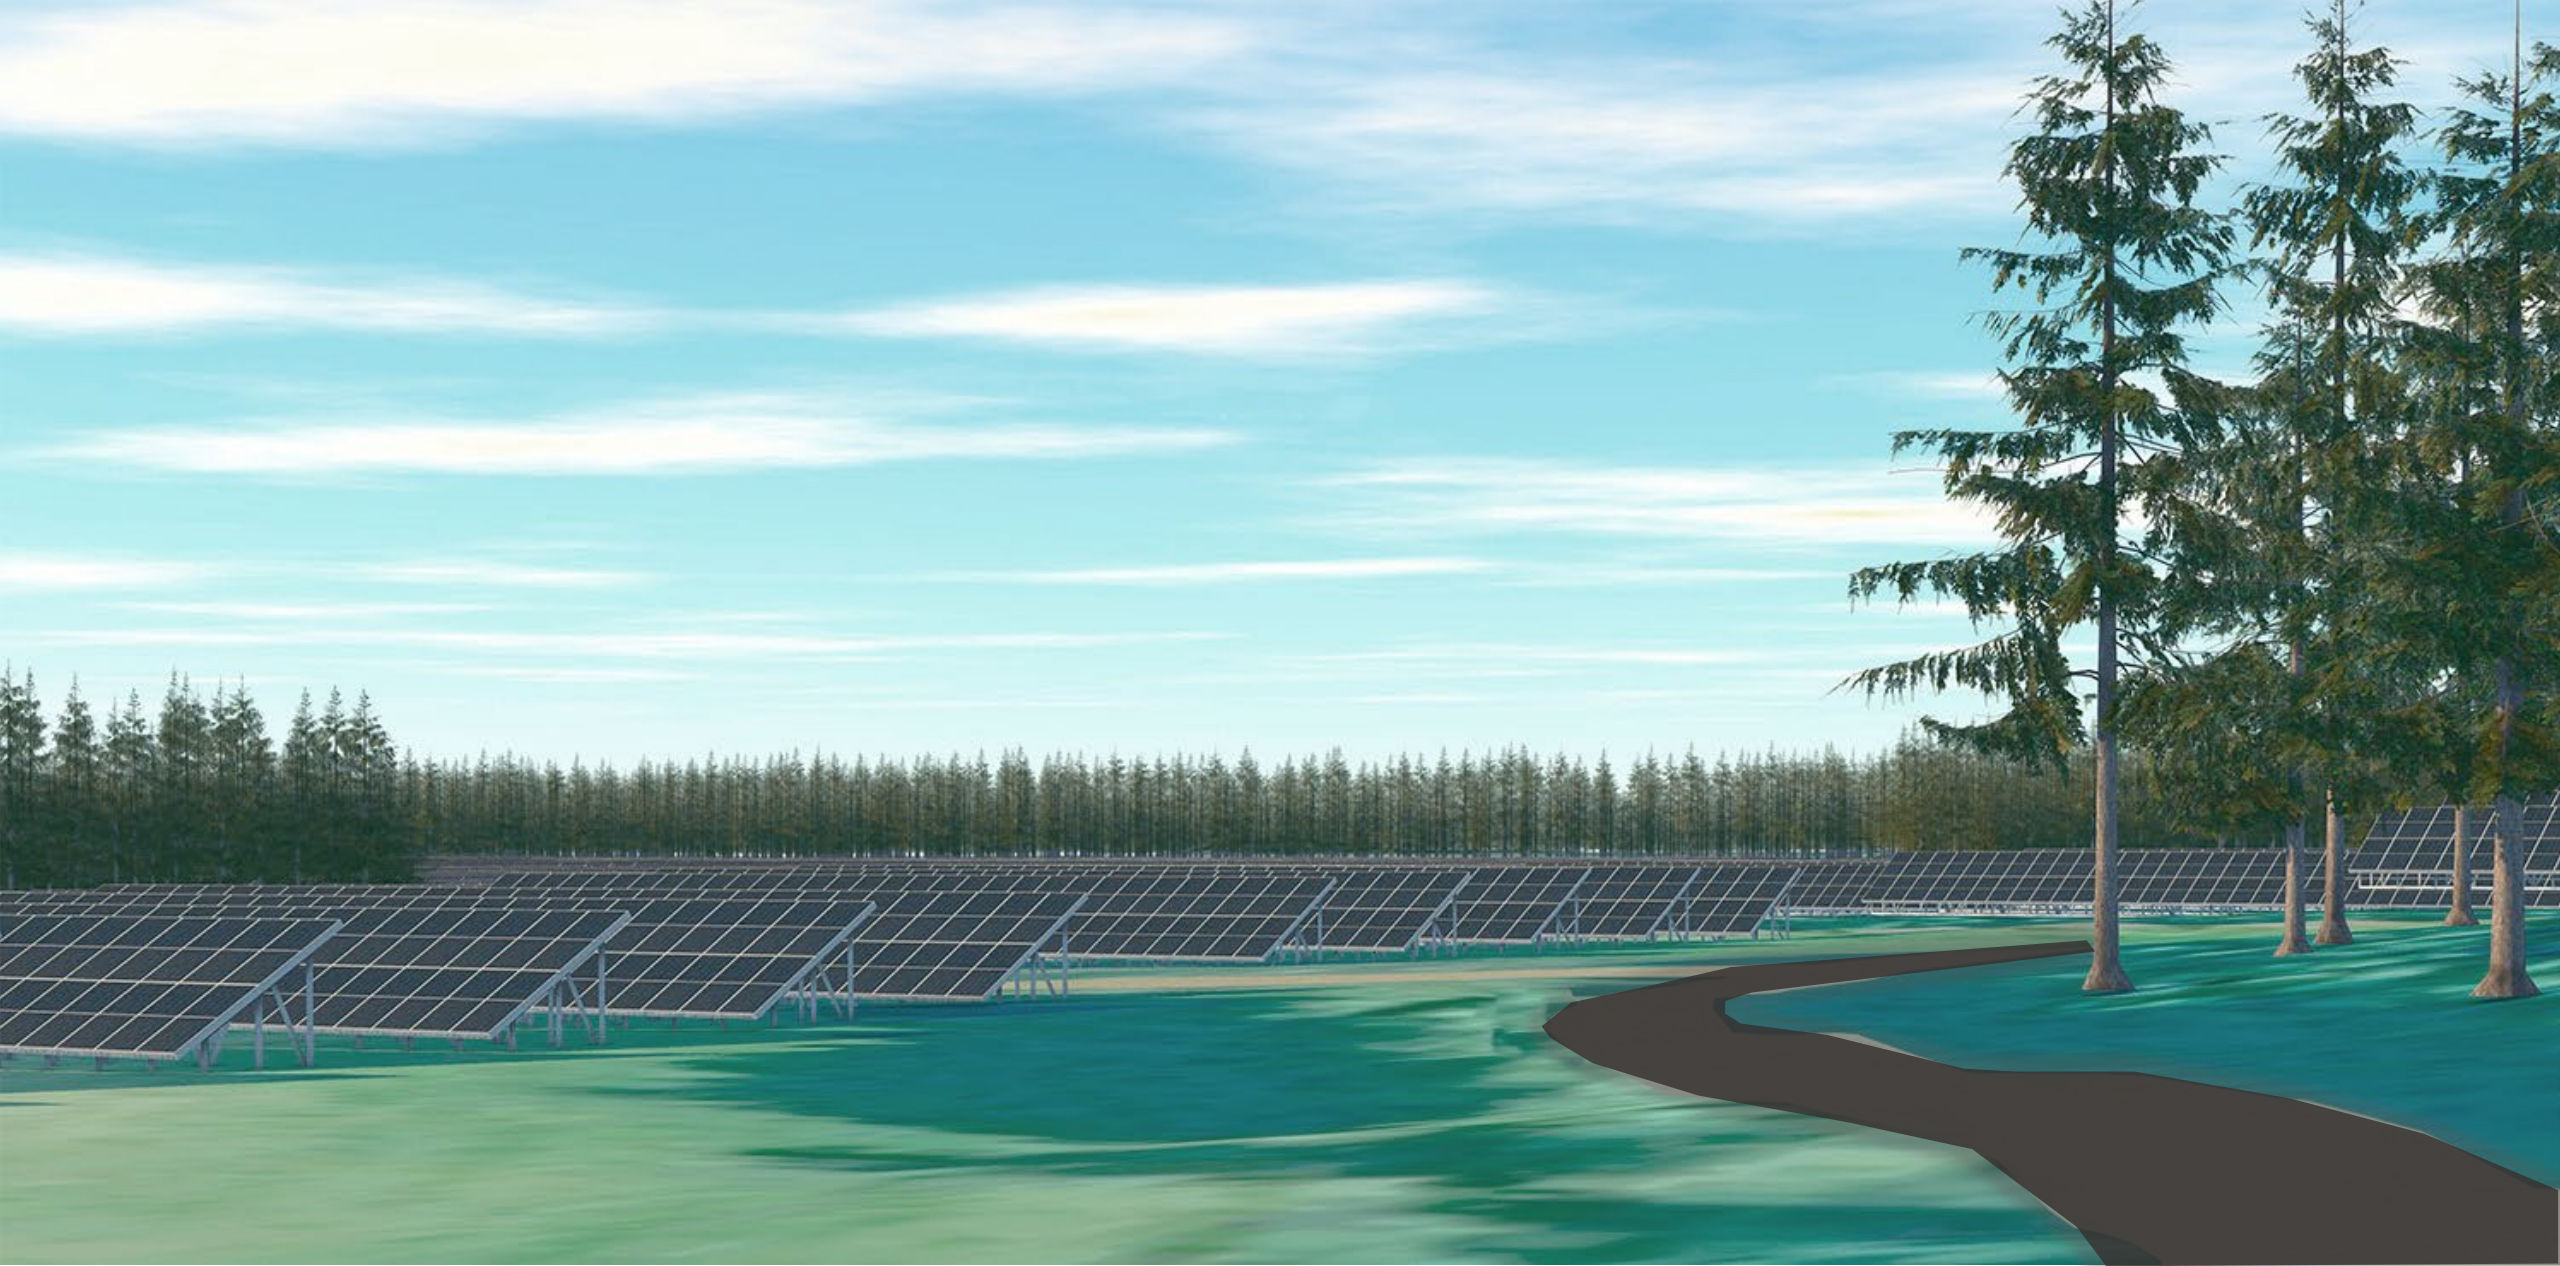



Iisalmeen

Vt 5


Kojvula

Istutuskaista

Olemassa olevat  
rakennukset säilyvät  
Sähköasema  
ja akkuvarasto

Kajaaniin

Kyntölä

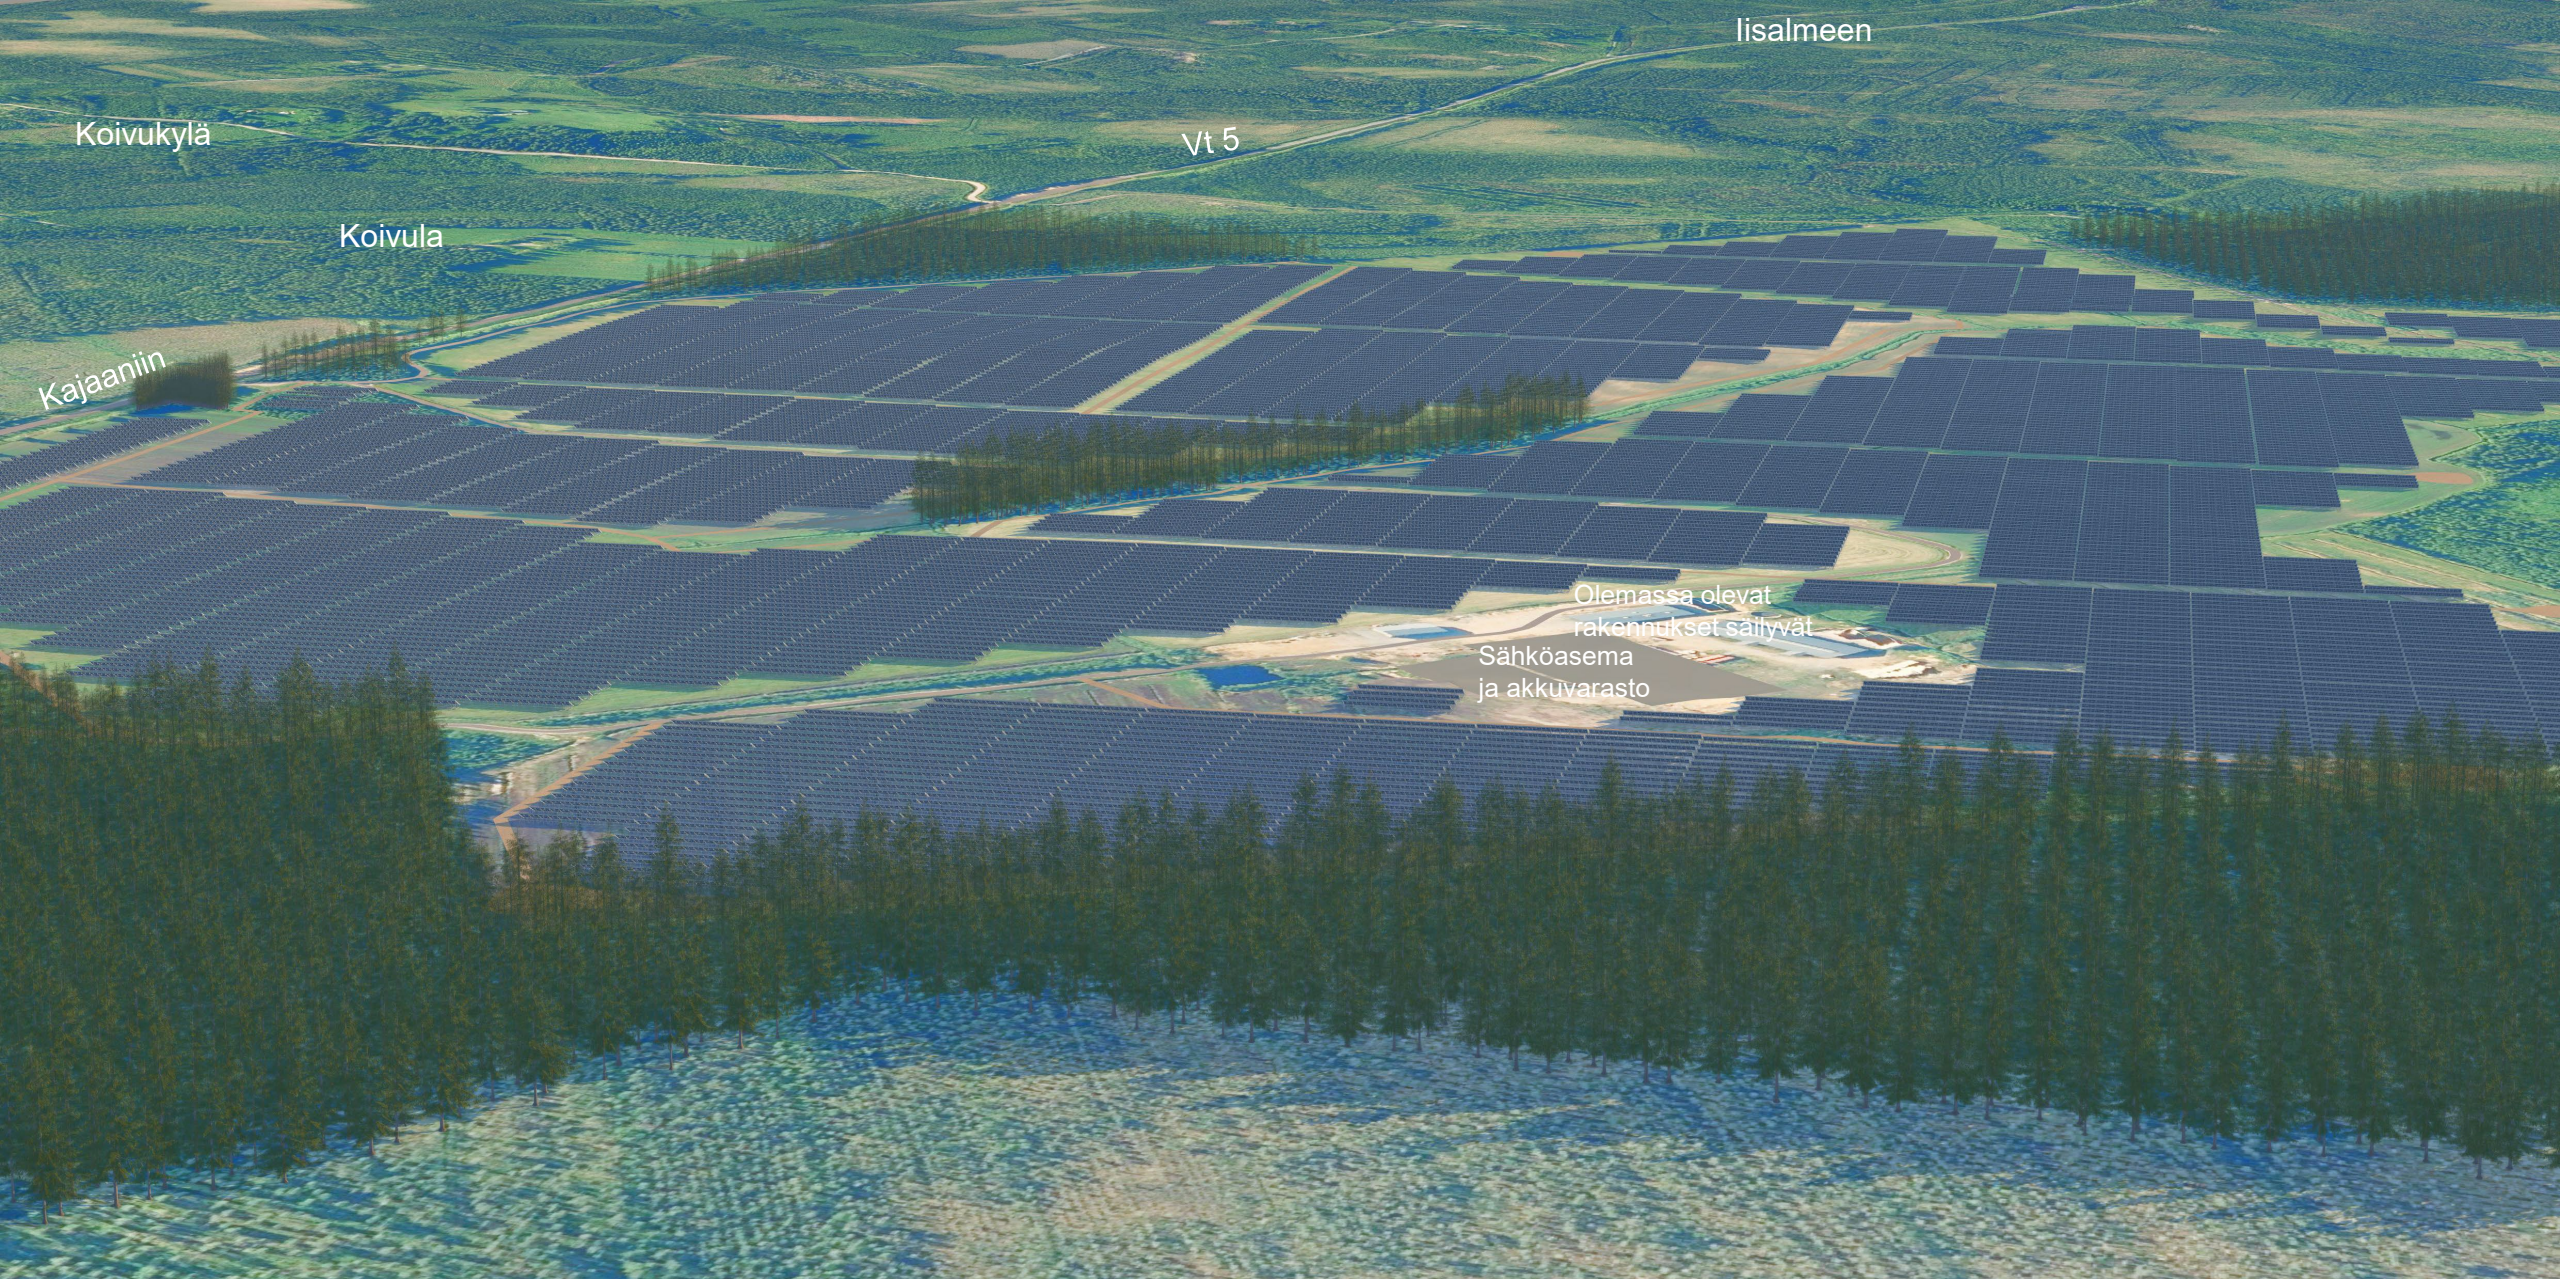

# 3D näkymät valtatieltä



Pohjoisesta etelään, paneelien ja valtatieen väliin tulee istutuksia heijastusvaikutusten lieventämiseksi (ei ole esitetty havainnekuvassa, jotta paneelit näkyvät)



Etelästä pohjoiseen


# 3D näkymät valtatieltä



Pohjoisesta etelään, puustolla




# Leikkaus

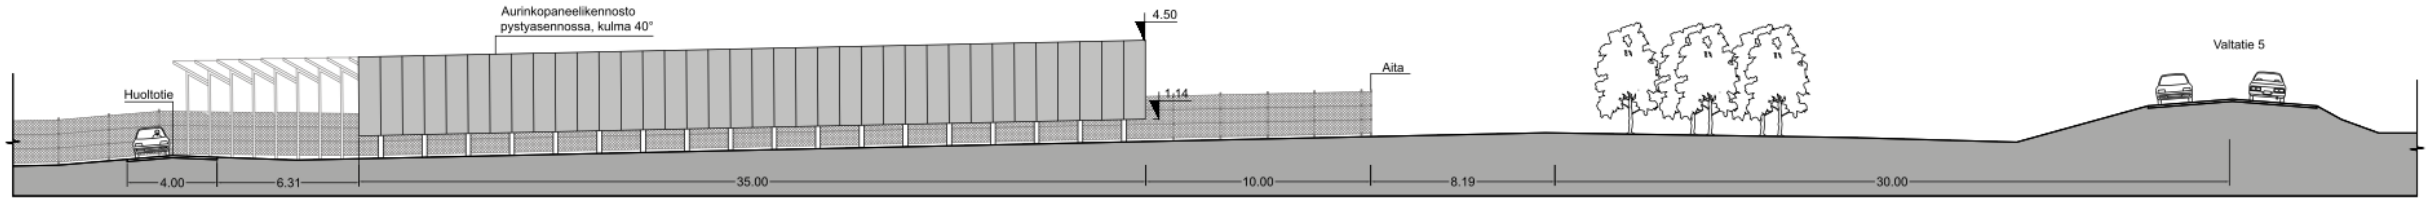

PERIAATELEIKKAUS A-A  
1:200

Periaateleikkaus A-A havainnollistaa tilannetta valtatie 5 varressa. Valtatie on rakennettu pengerrykselle ja on siten peltoaluetta korkeammalla. Valtatien suoja-alue ulottuu 30 m päähän tien keskilinjasta. Suoja-alueelle on tarkoitus istuttaa puustoa, joka suojaa häikäisyltä. Kaikki rakentaminen, kuten aita ja paneelit sijaitsevat maantien suoja-alueen ulkopuolella.

Periaateleikkaus 1:100 havainnollistaa paneelien kokoa. Paneelit asennetaan 30-40 asteen kulmaan ja keskeltä keskelle etäisyys on noin 8 m.

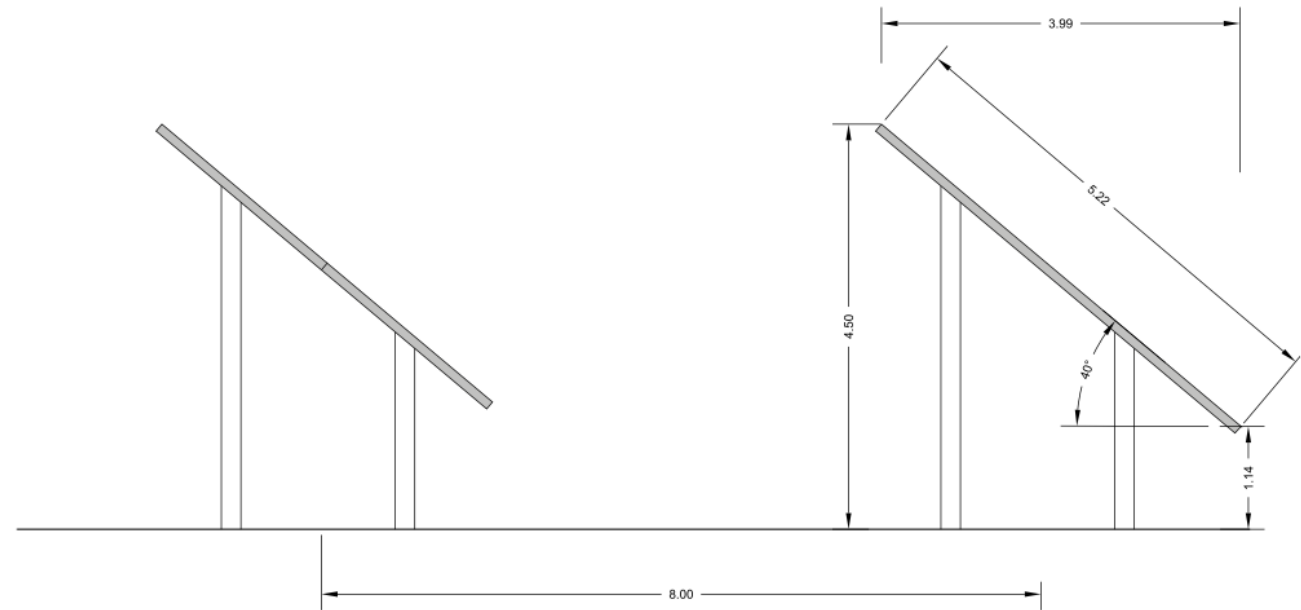

PERIAATELEIKKAUS  
1:100