



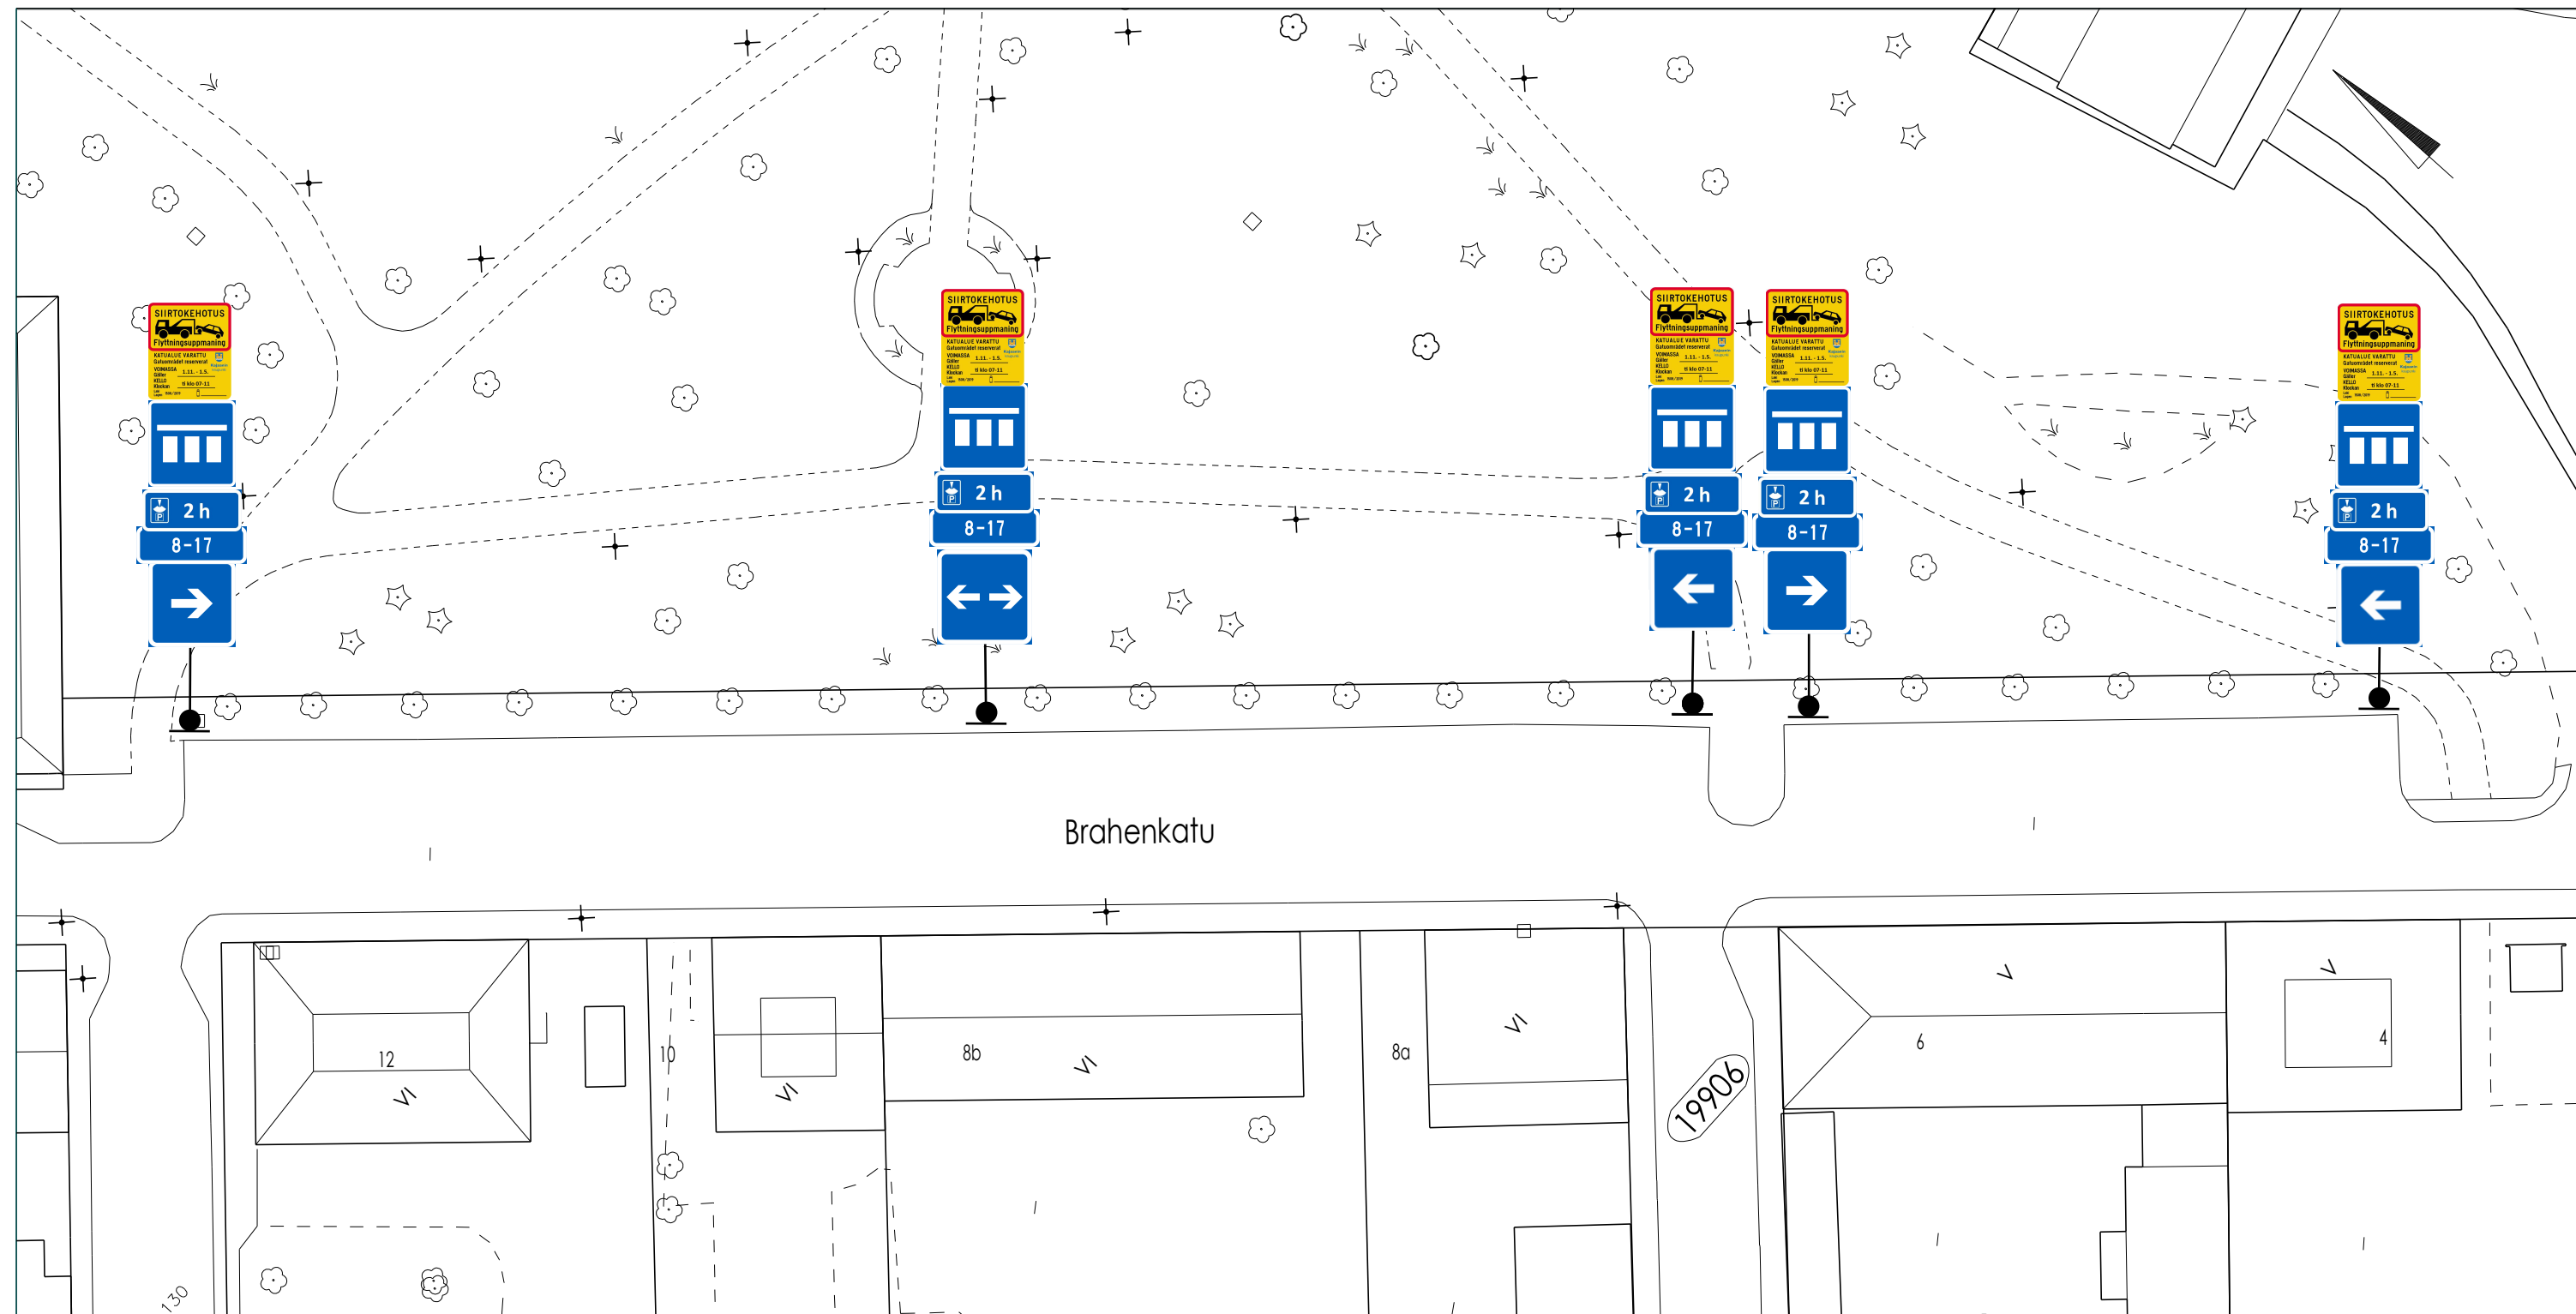

Lisätään Brahenkadun kampapysäköintipaikalle 5 kpl siirtokehoitustauluja. Taulut teetätetään erillisen ohjeen mukaan sinipohjaisina.

Taulujen asennus jatkoholkein toteemien päällimmäisiksi merkeiksi olemassa oleviin pylväisiin.

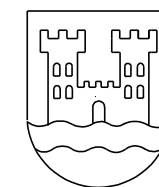

KAJAANIN KAUPUNKI
Ympäristötekniinen toimiala

ALUESUUNNITTELU
PL 132, 87101 Kajaani, puh. 08-61551

Nimi	Piir.nro
Liikenteenohjaussuunnitelma	26-02
Sisältö	Brahenkadun pysäköinti siirtokehotus
Laatinut	Pvm
Teemu Rissanen	09.01.2026
Hyväksynyt	Asennuspvm
Jari Kauppinen	