


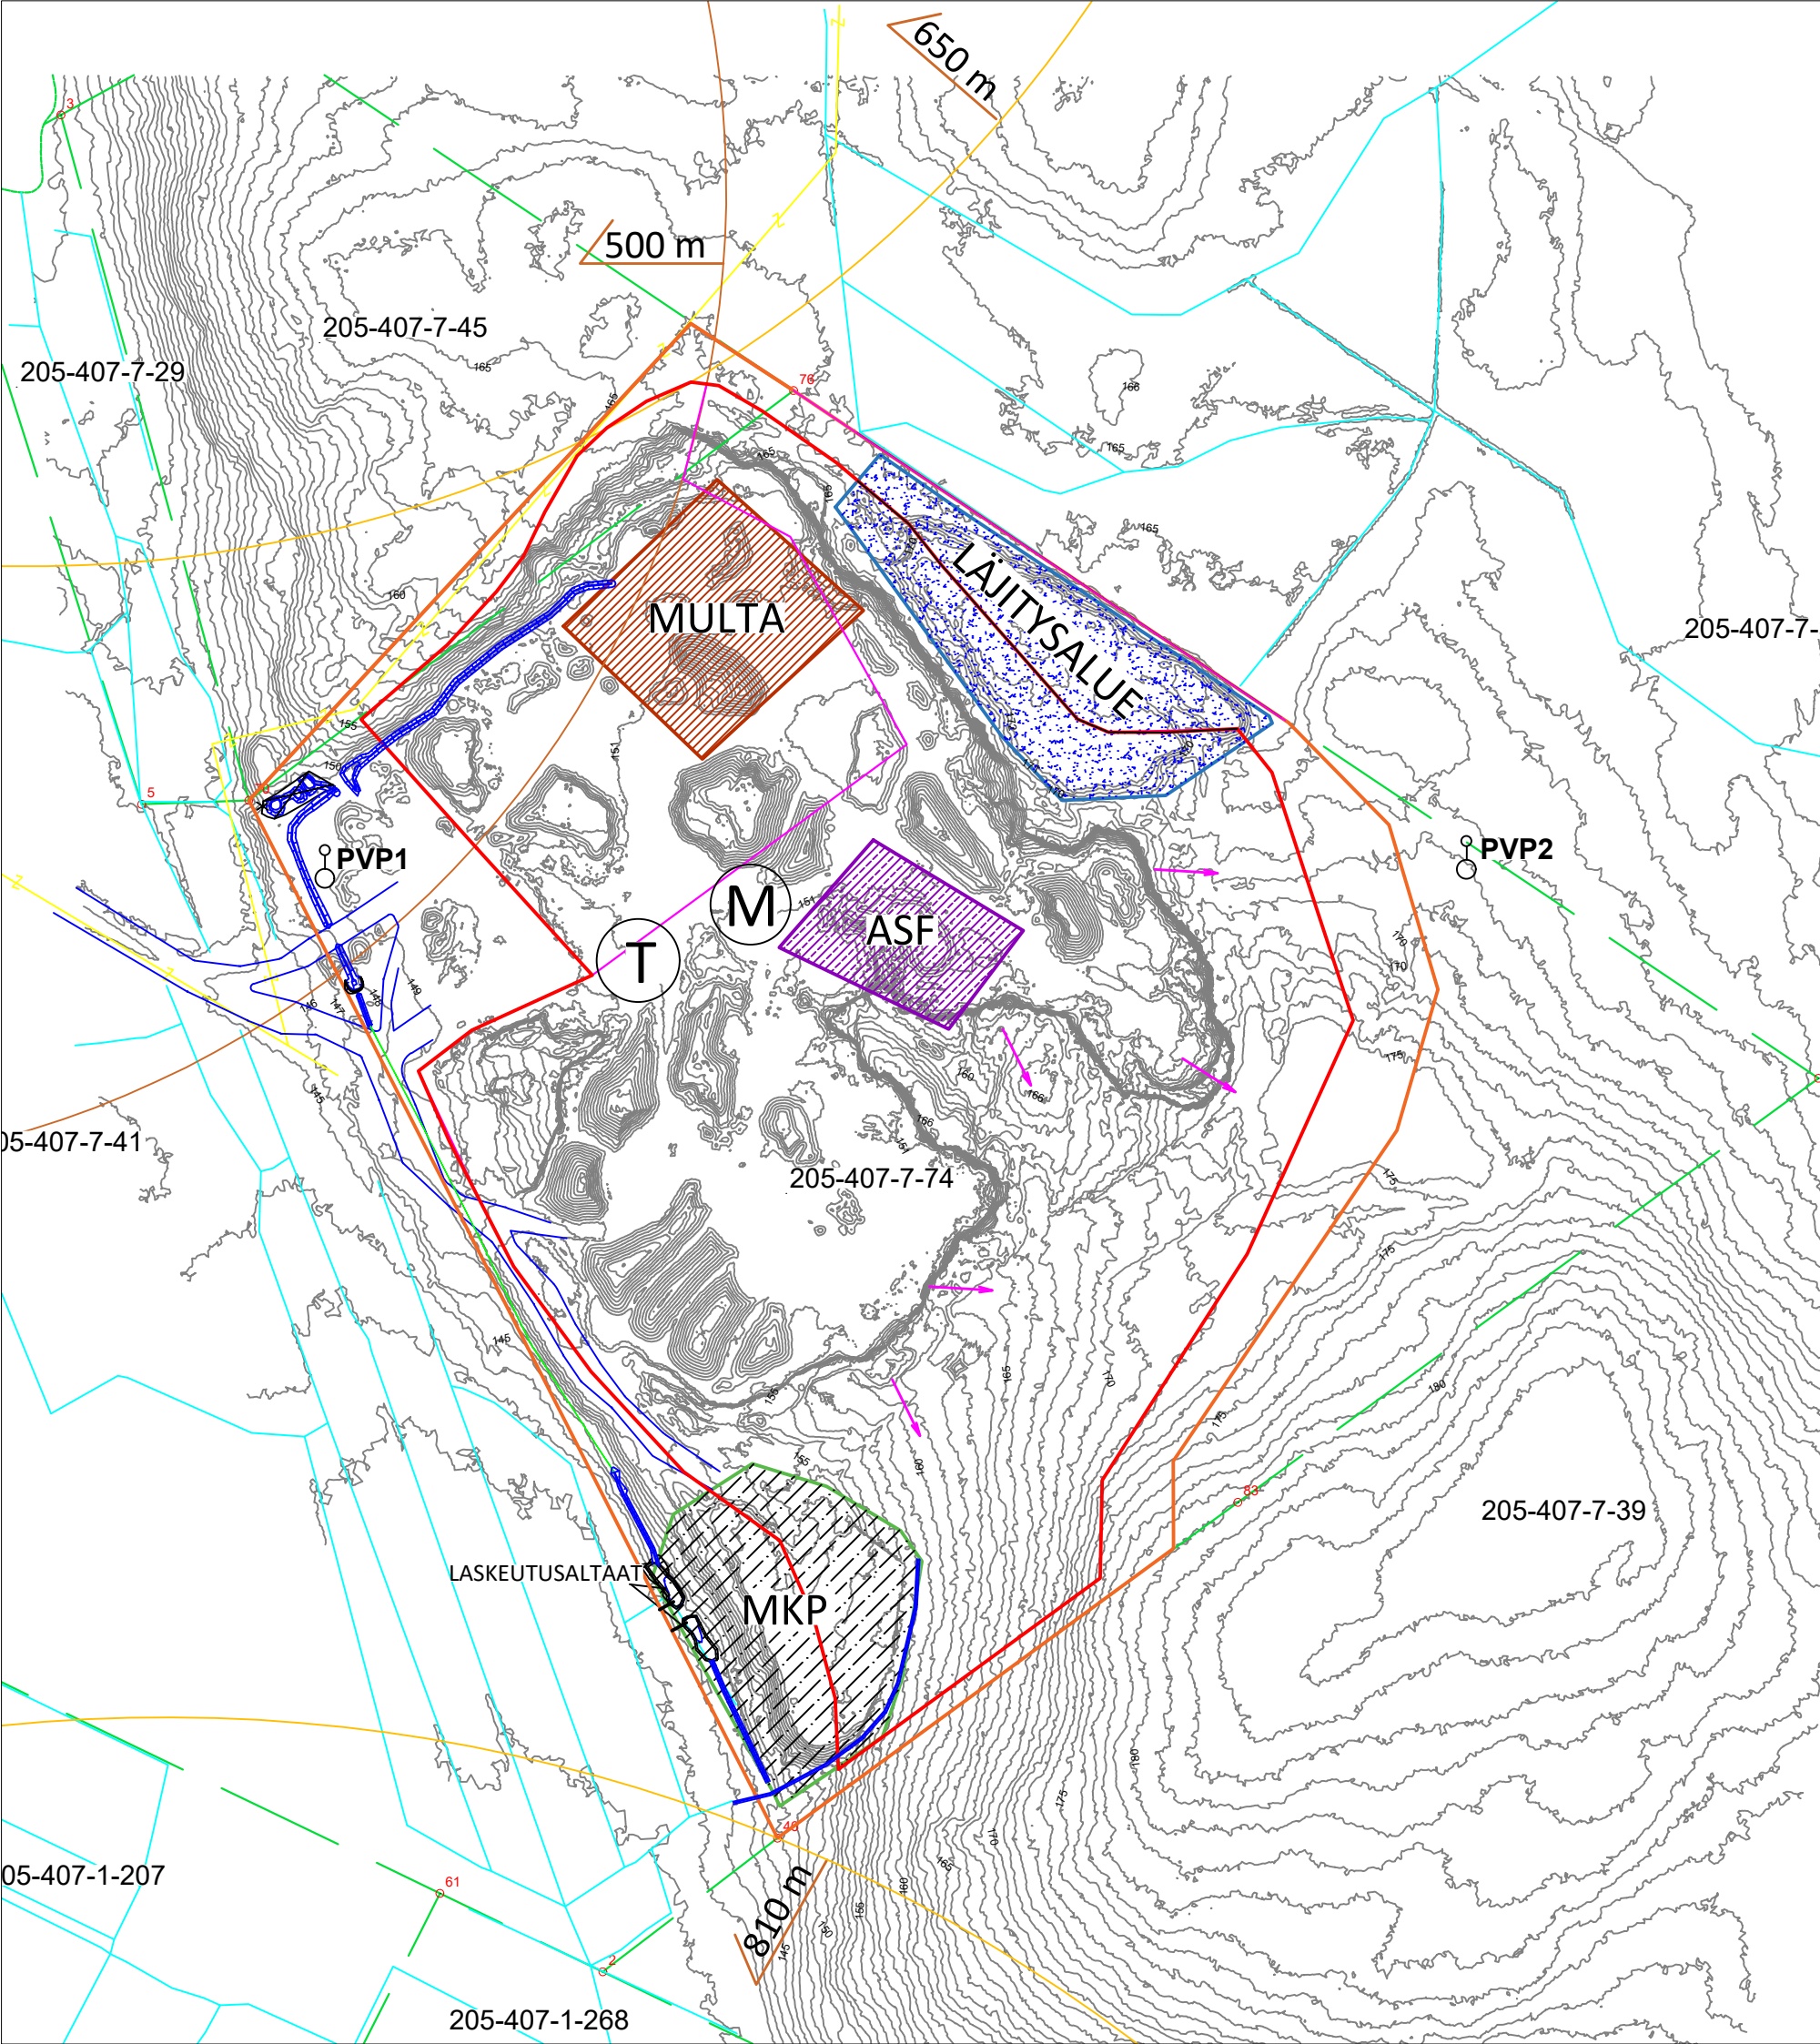

- LOUHINTA-ALUE
- OTTAMISALUE
- SUUNNITELMA-ALUEEN RAJA
Rajauksen sisälle sijoittuu louhinta-, ottamis- sekä varastointi- ja tukitoiminta-alueet.
- MULTA

MULLAN VALMISTUS
Mullan valmistukseen ja varastointiin varattu alue
- ASF

JÄTEASFALTTI
Vastaanotettavan jäteasfaltin varastointi- ja murskausalue.
- MKP

MAANKAATOPAIKKA
Sijoitettu muualta tuotuja pilaantumattomia maa-aineksia, muotoillaan siten, että lakikorkeus on noin +161 ja luiskakaltevuus louhokseen 1:2,5 ja pois louhoksesta 1:3
- LÄJITYSALUE

LÄJITYSALUE
Läjitysalueelle loppusijoitetaan muualta tuotuja pilaantumattomia noin 90 000 tonnia. Läjitysalueen lakikorkeus on lopputilanteessa korkeintaan +176. Lakialue luiskataan kaltevuuteen 1:20 ja luiskarakenne kaltevuuteen 1:2,5

Muualta tuotuja pilaantumattomia maa-aineksia voidaan hyödyntää suoraan alueen luiskarakenteisiin.
- OTTAMISEN SUUNTA
- 500 m

ETÄISYYS LÄHIMPIIN ASUINRAKENNUKSIIN
- VOIMALINJA
- 21

RAJAMERKKI
- TILAN RAJA
- T

SUUNNITELTU TUKITOIMINTA-ALUE
Tukitoiminta-aluetta siirretään tarvittaessa toiminnan edetessä. Tukitoiminta-alueella on kemikaalien käsittelyä varten rakennettava alue, joka on nestettä läpäisemätön ja reunoiltaan korotettu.
- M

MURSKAUSLAITOS
Murskauslaitosta siirretään toiminnan edetessä

Alkuperäinen suunnitelmakartta 30.5.2024. Tarkistettu 7.9.2026. Suunnitelmakuvaan on lisätty vesienhallintasuunnitelman mukaisia vedenjohtamisjärjestelyjä.

KARTTA SISÄLTÄÄ MAANMITTAUSLAITOKSEN MAASTOTIETOKANNAN AINEISTOA KOORDINAATISTO ETRS-TM35FIN, KORKEUSJÄRJ. N2000				
KORTTI/TONTTI SEPELIKALLIO		TILA/RNO 205-407-7-45, MUSTALAHTI LMK 205-407-7-74		
TOIMENPIDE MAA-AINESTEN OTTO		PIIRUSTUSLAJI SUUNNITELMAKARTTA		
KOITTEEN TIEDOT KAJAANI MUSTALAHDEN OTTAMISALUE		PIIRUSTUKSEN SISÄLTÖ ASEMAPIIRROS SUUNNITELMAKARTTA 1:3500		
HAKIJA PEAB INDUSTRI OY KARVAAMOKUJA 2 A 00380 HELSINKI				
PVM. 7.9.2026	SUUNN. M.S.	TYÖ NRO 1	PIIR. NRO 2	VIRANOMAISTEN MERKINTÖJÄ
PVM. 7.9.2026	HYV. M.S.			
PEAB Industri Oy				