


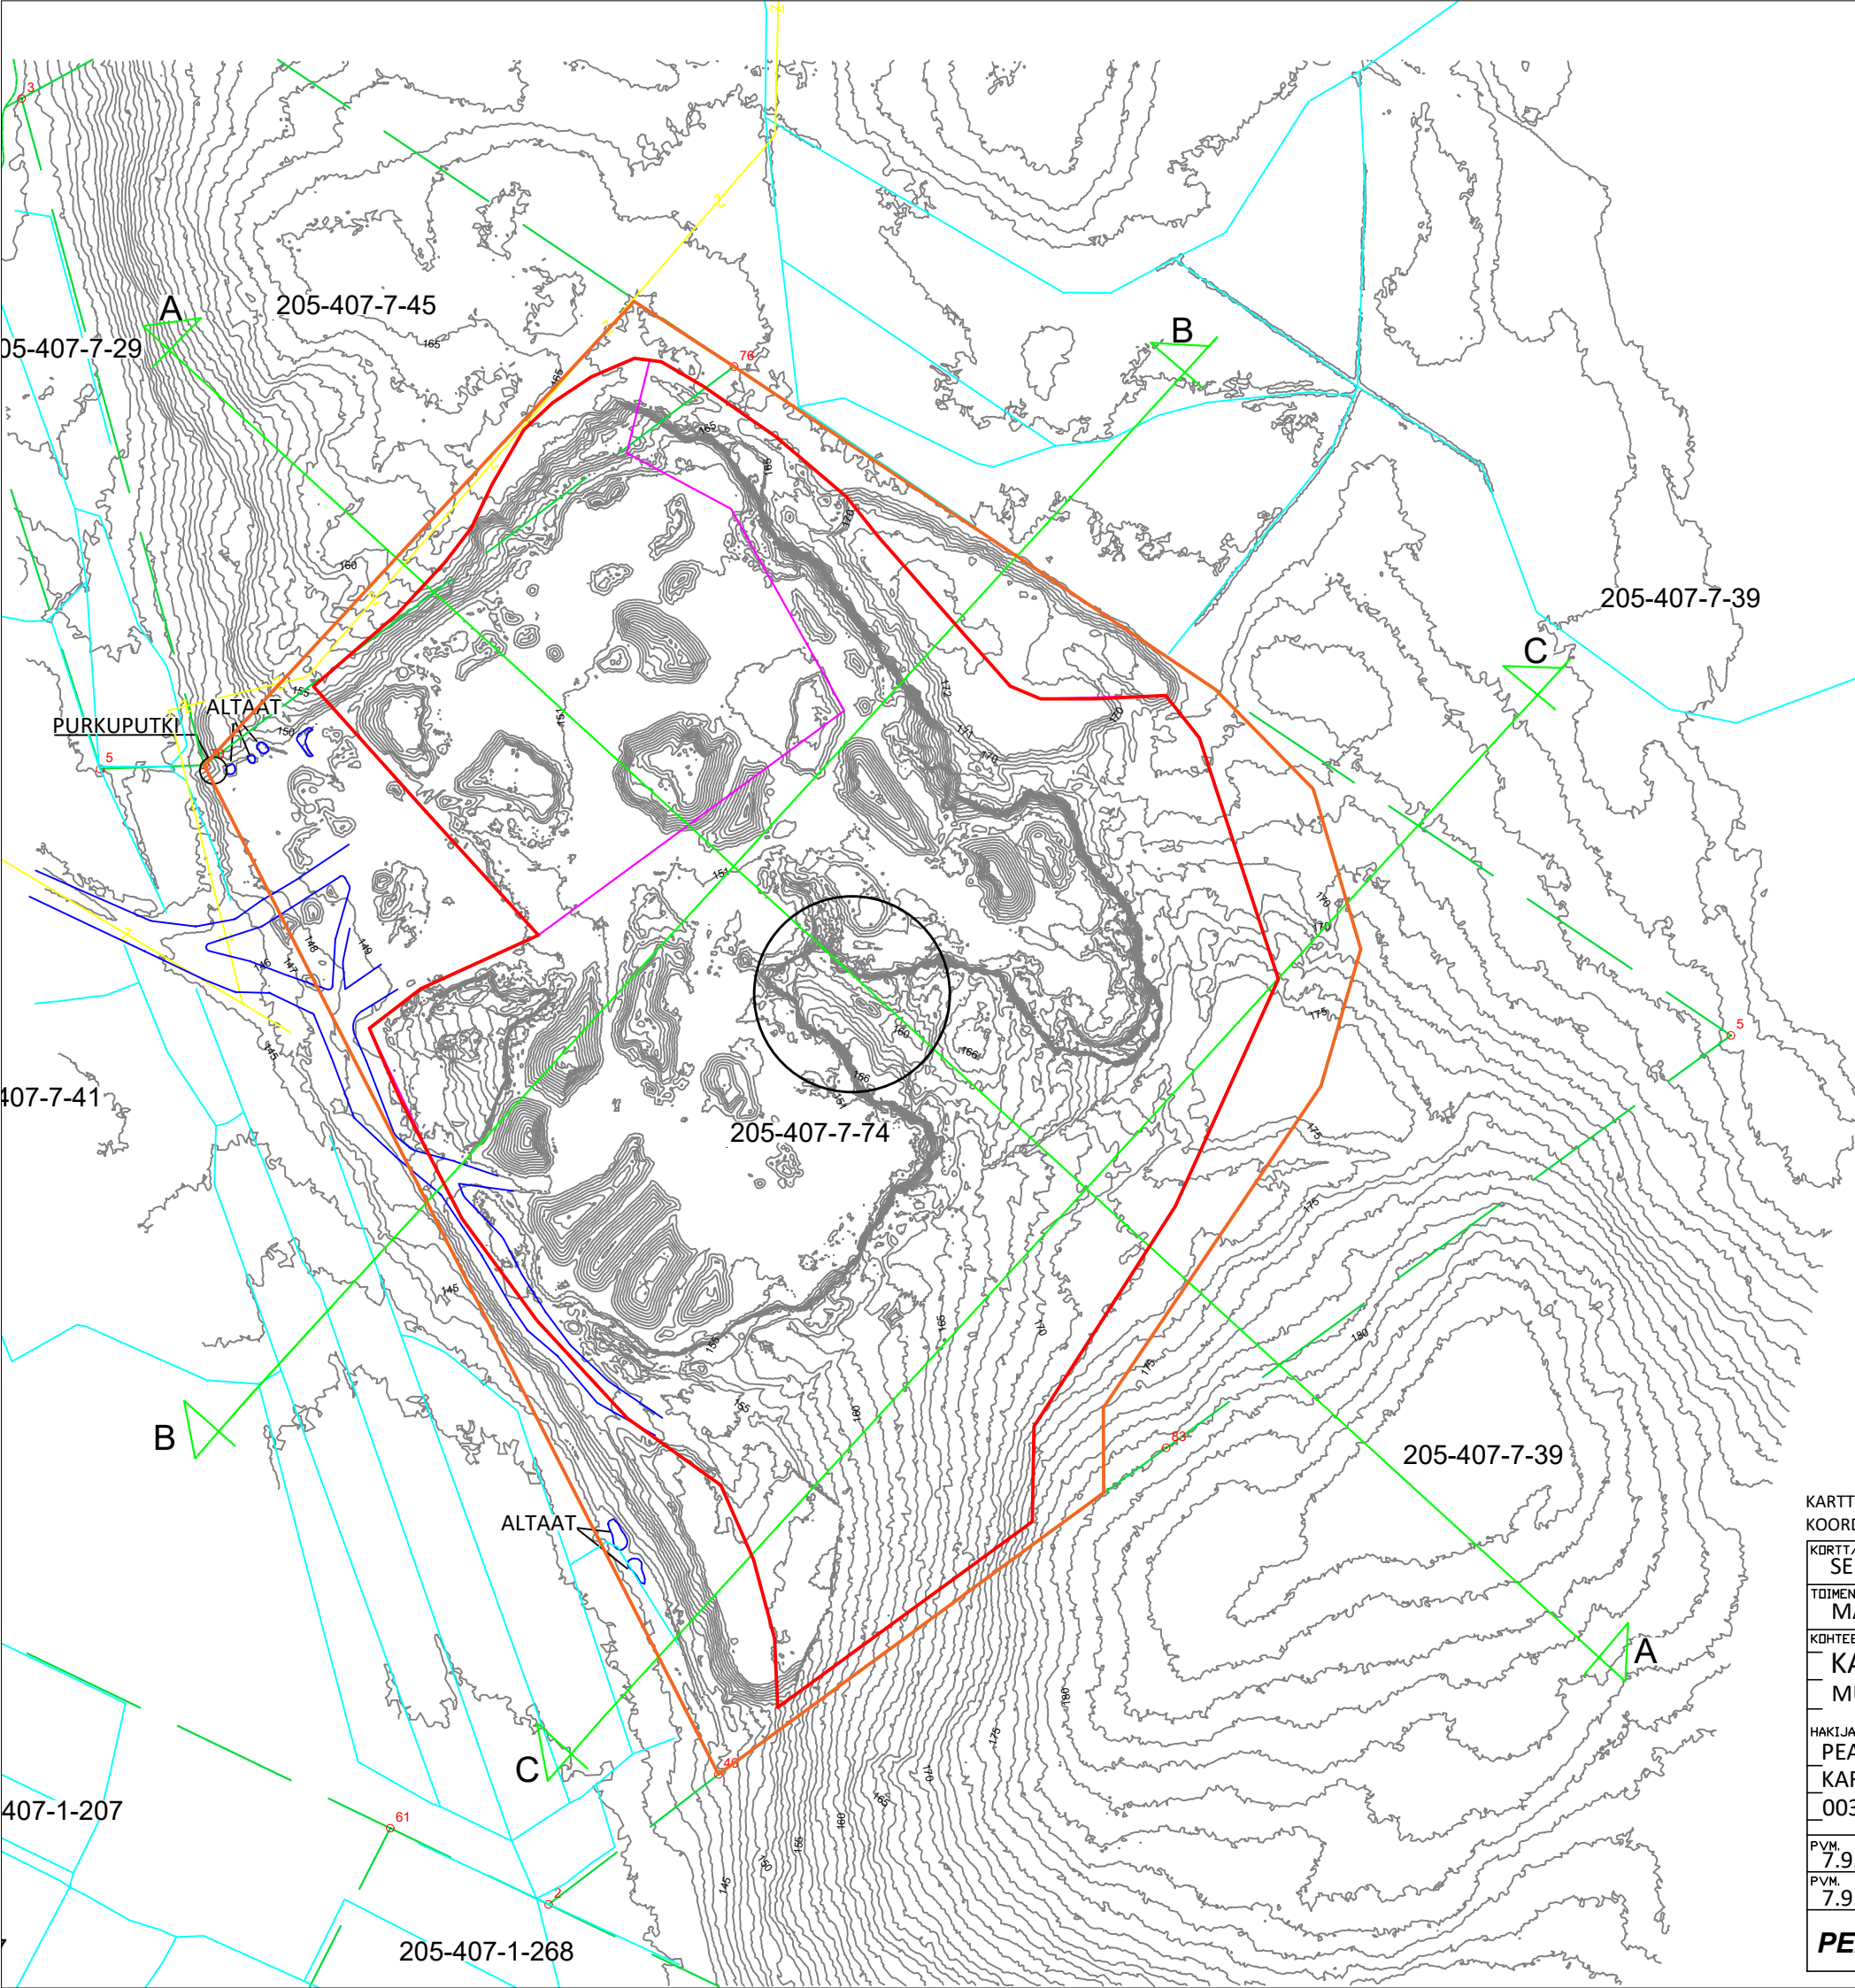

- LOUHINTA-ALUE
- OTTAMISALUE
- SUUNNITELMA-ALUEEN RAJA
Rajauksen sisälle sijoittuu louhinta-, ottamis- sekä varastointi- ja tukitoiminta-alueet.
- VOIMALINJA
- 21

RAJAMERKKI
- TILAN RAJA
- A

LEIKKAUKSET
- Alueella ottoa vuonna 2026

Alkuperäinen suunnitelmakartta 30.5.2024. Tarkistettu 7.9.2026

KARTTA SISÄLTÄÄ MAANMITTAUSLAITOKSEN MAASTOTIETOKANNAN AINEISTOA
KOORDINAATISTO ETRS-TM35FIN, KORKEUSJÄRJ. N2000

KORTTI/TONTTI SEPELIKALLIO		TILA/RN0 205-407-7-45, MUSTALAHTI LMK 205-407-7-74		
TOIMENPIDE MAA-AINESTEN OTTO		PIIRUSTUSLAJI SUUNNITELMAKARTTA		
KOHTEEN TIEDOT KAJAANI MUSTALAHDEN OTTAMISALUE		PIIRUSTUKSEN SISÄLTÖ NYKYTILANNE SUUNNITELMAKARTTA 1:3500		
HAKIJA PEAB INDUSTRI OY KARVAAMOKUJA 2 A 00380 HELSINKI		TYÖ NR0 1	PIIR. NR0 1	VIRANOMAISTEN MERKINTÄJÄ
PVM. 7.9.2026	SUUNN. M.S.			
PVM. 7.9.2026	HYV. M.S.			
PEAB Industri Oy				