


OTE AJANTASA-
ASEMAKAAVASTA

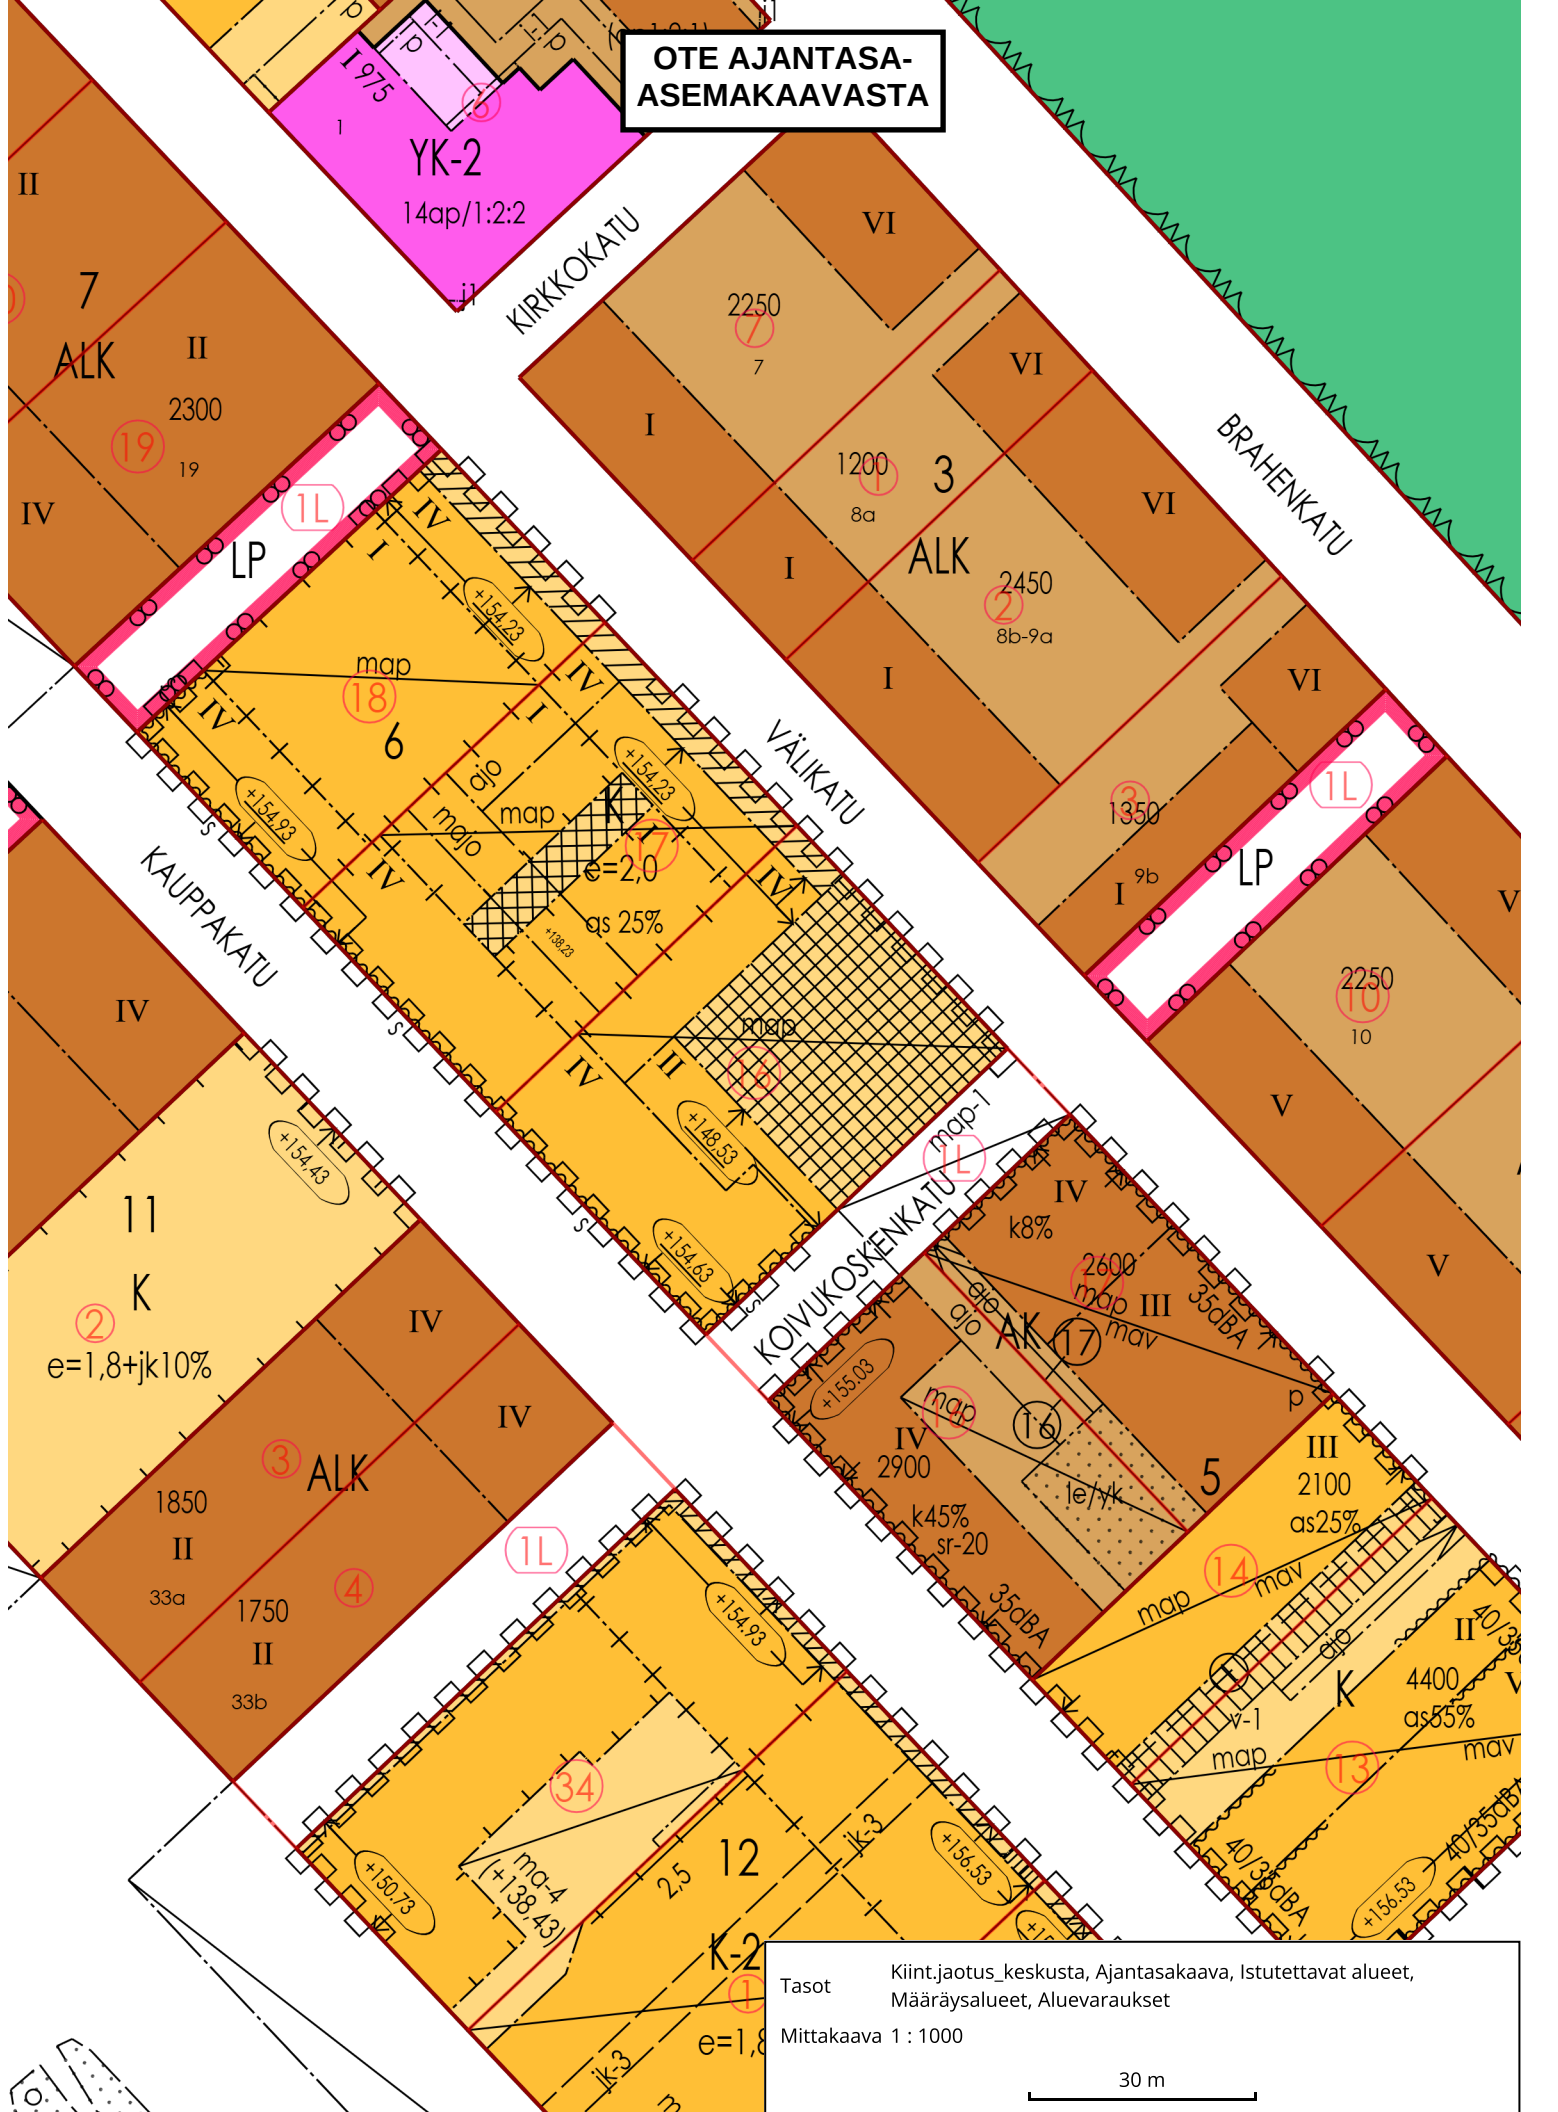

Tasot
Kiint.jaotus_keskusta, Ajantasakaava, Istutettavat alueet,
Määräysalueet, Aluevaraukset
Mittakaava 1 : 1000
30 m