


PERIAATELEIKKAUS A-A  
1:200

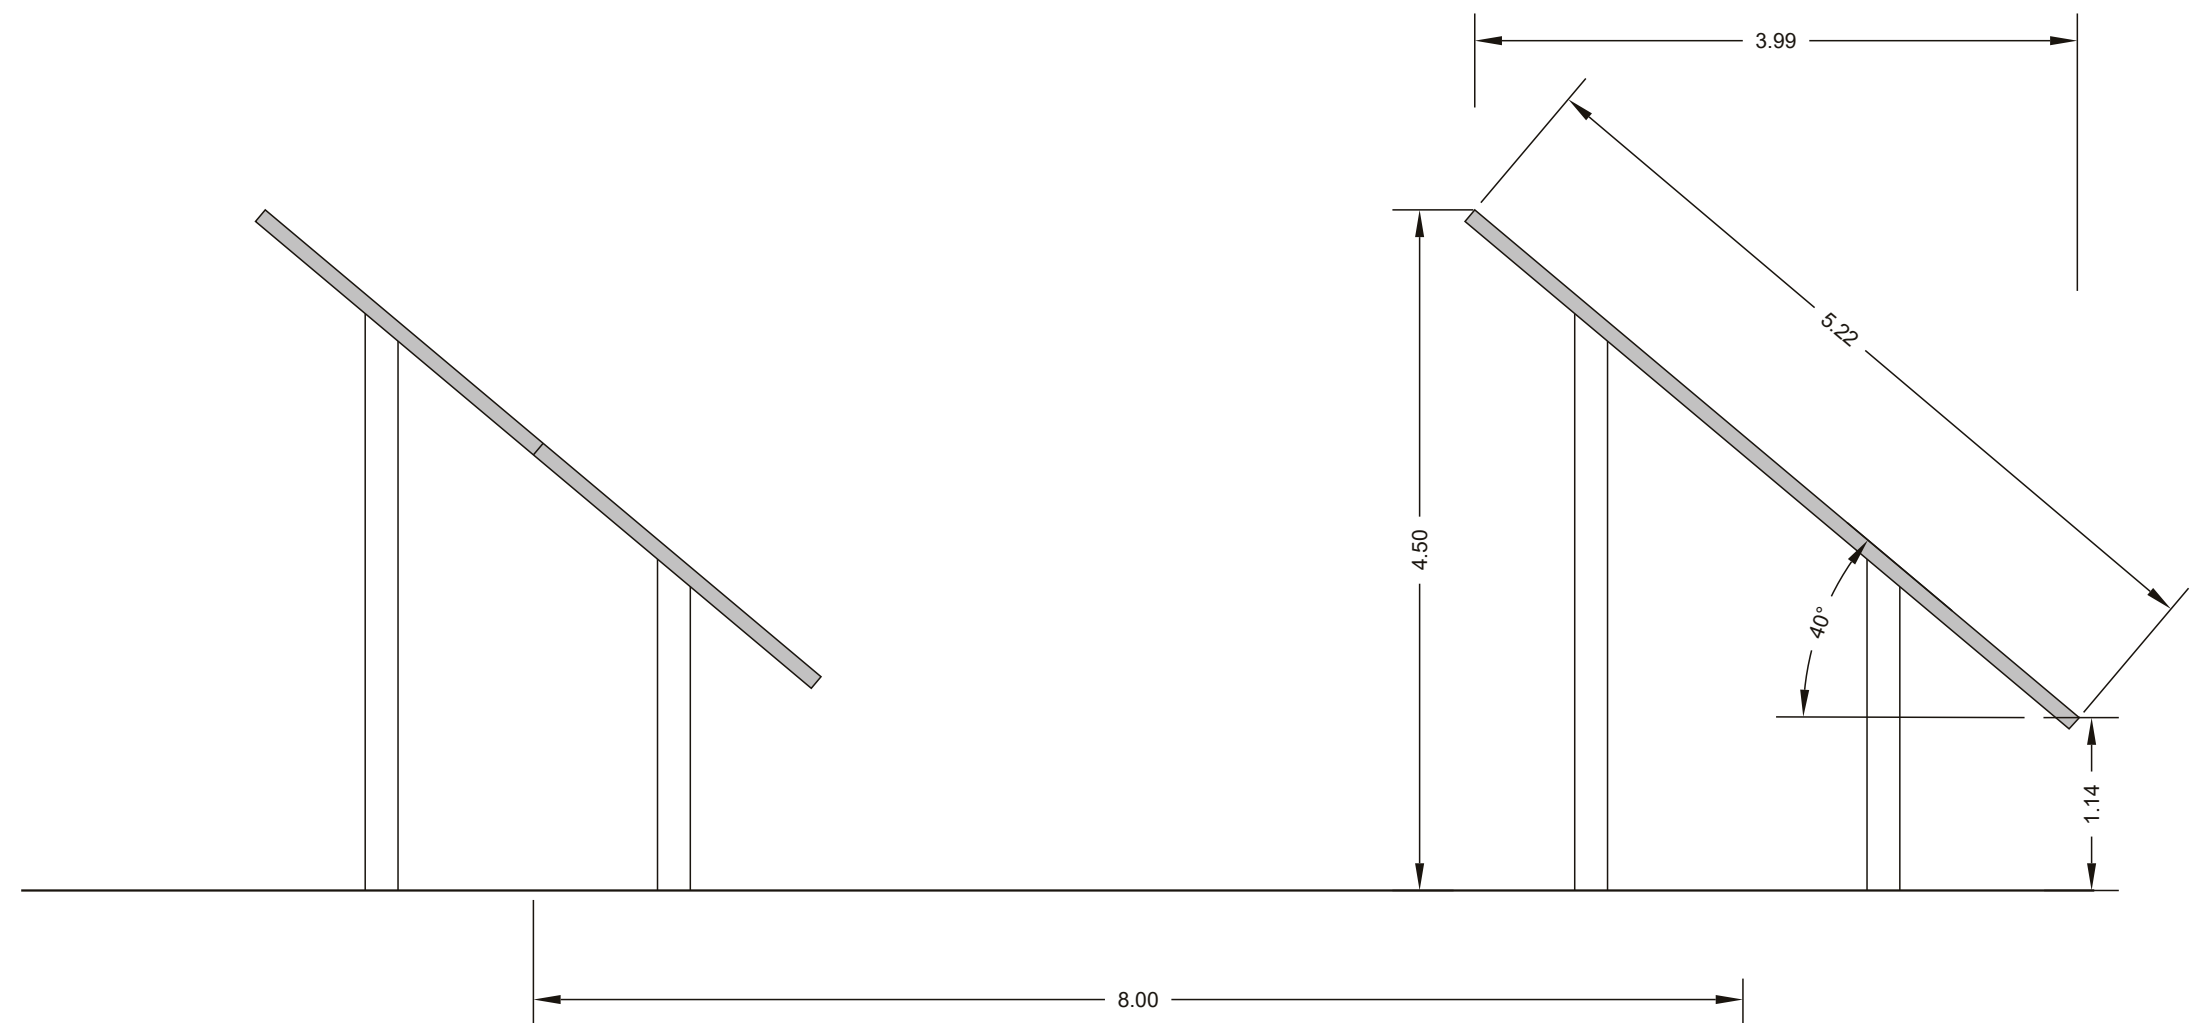

PERIAATELEIKKAUS  
1:100

Kaupunginosa/Kylä 205-408-10-21, 205-408-10-23, 205-408-21-3	Korttel/Tila Tontti/Rno	Viranomaisten merkintöjä
Rakennustoimenpide Aurinkovoimala		Piirustustyyppi Suunnittelutarvehakemuksen leikkaus
Rakennuksen numero/Rakennusten numerot/Rakennustunnus		Juokseva no
Rakennuskohde Lassiniitty aurinkovoimala Kajaani Eero S SPC Oy c/a Nordic Generation Oy Tekniikantie 14 FI-02150 Espoo		Piirustuksen sisältö Periaateleikkaus A-A Periaateleikkaus
Suunnittelijan yhteystiedot: <b>A-INSINÖÖRIT</b> A-Insinöörit Suunnittelu Oy Puutarhakatu 10, 33210 Tampere 0207 911 888 etunimi.sukunimi@ains.fi		Mittakaava 1:200 1:100
Vastuullinen suunnittelija: nimi, tutkinto, allekirjoitus ja päiväys Johanna Närhi, arkkitehti, YKS 490 <i>Johanna Närhi</i> 23.12.2024 Tampere		työnumero 111
		piirustuksen tunnus 004
		muutos
		Suunnitteluala YKS
		tiedosto 111_004