


YMPÄRISTÖKARTTA

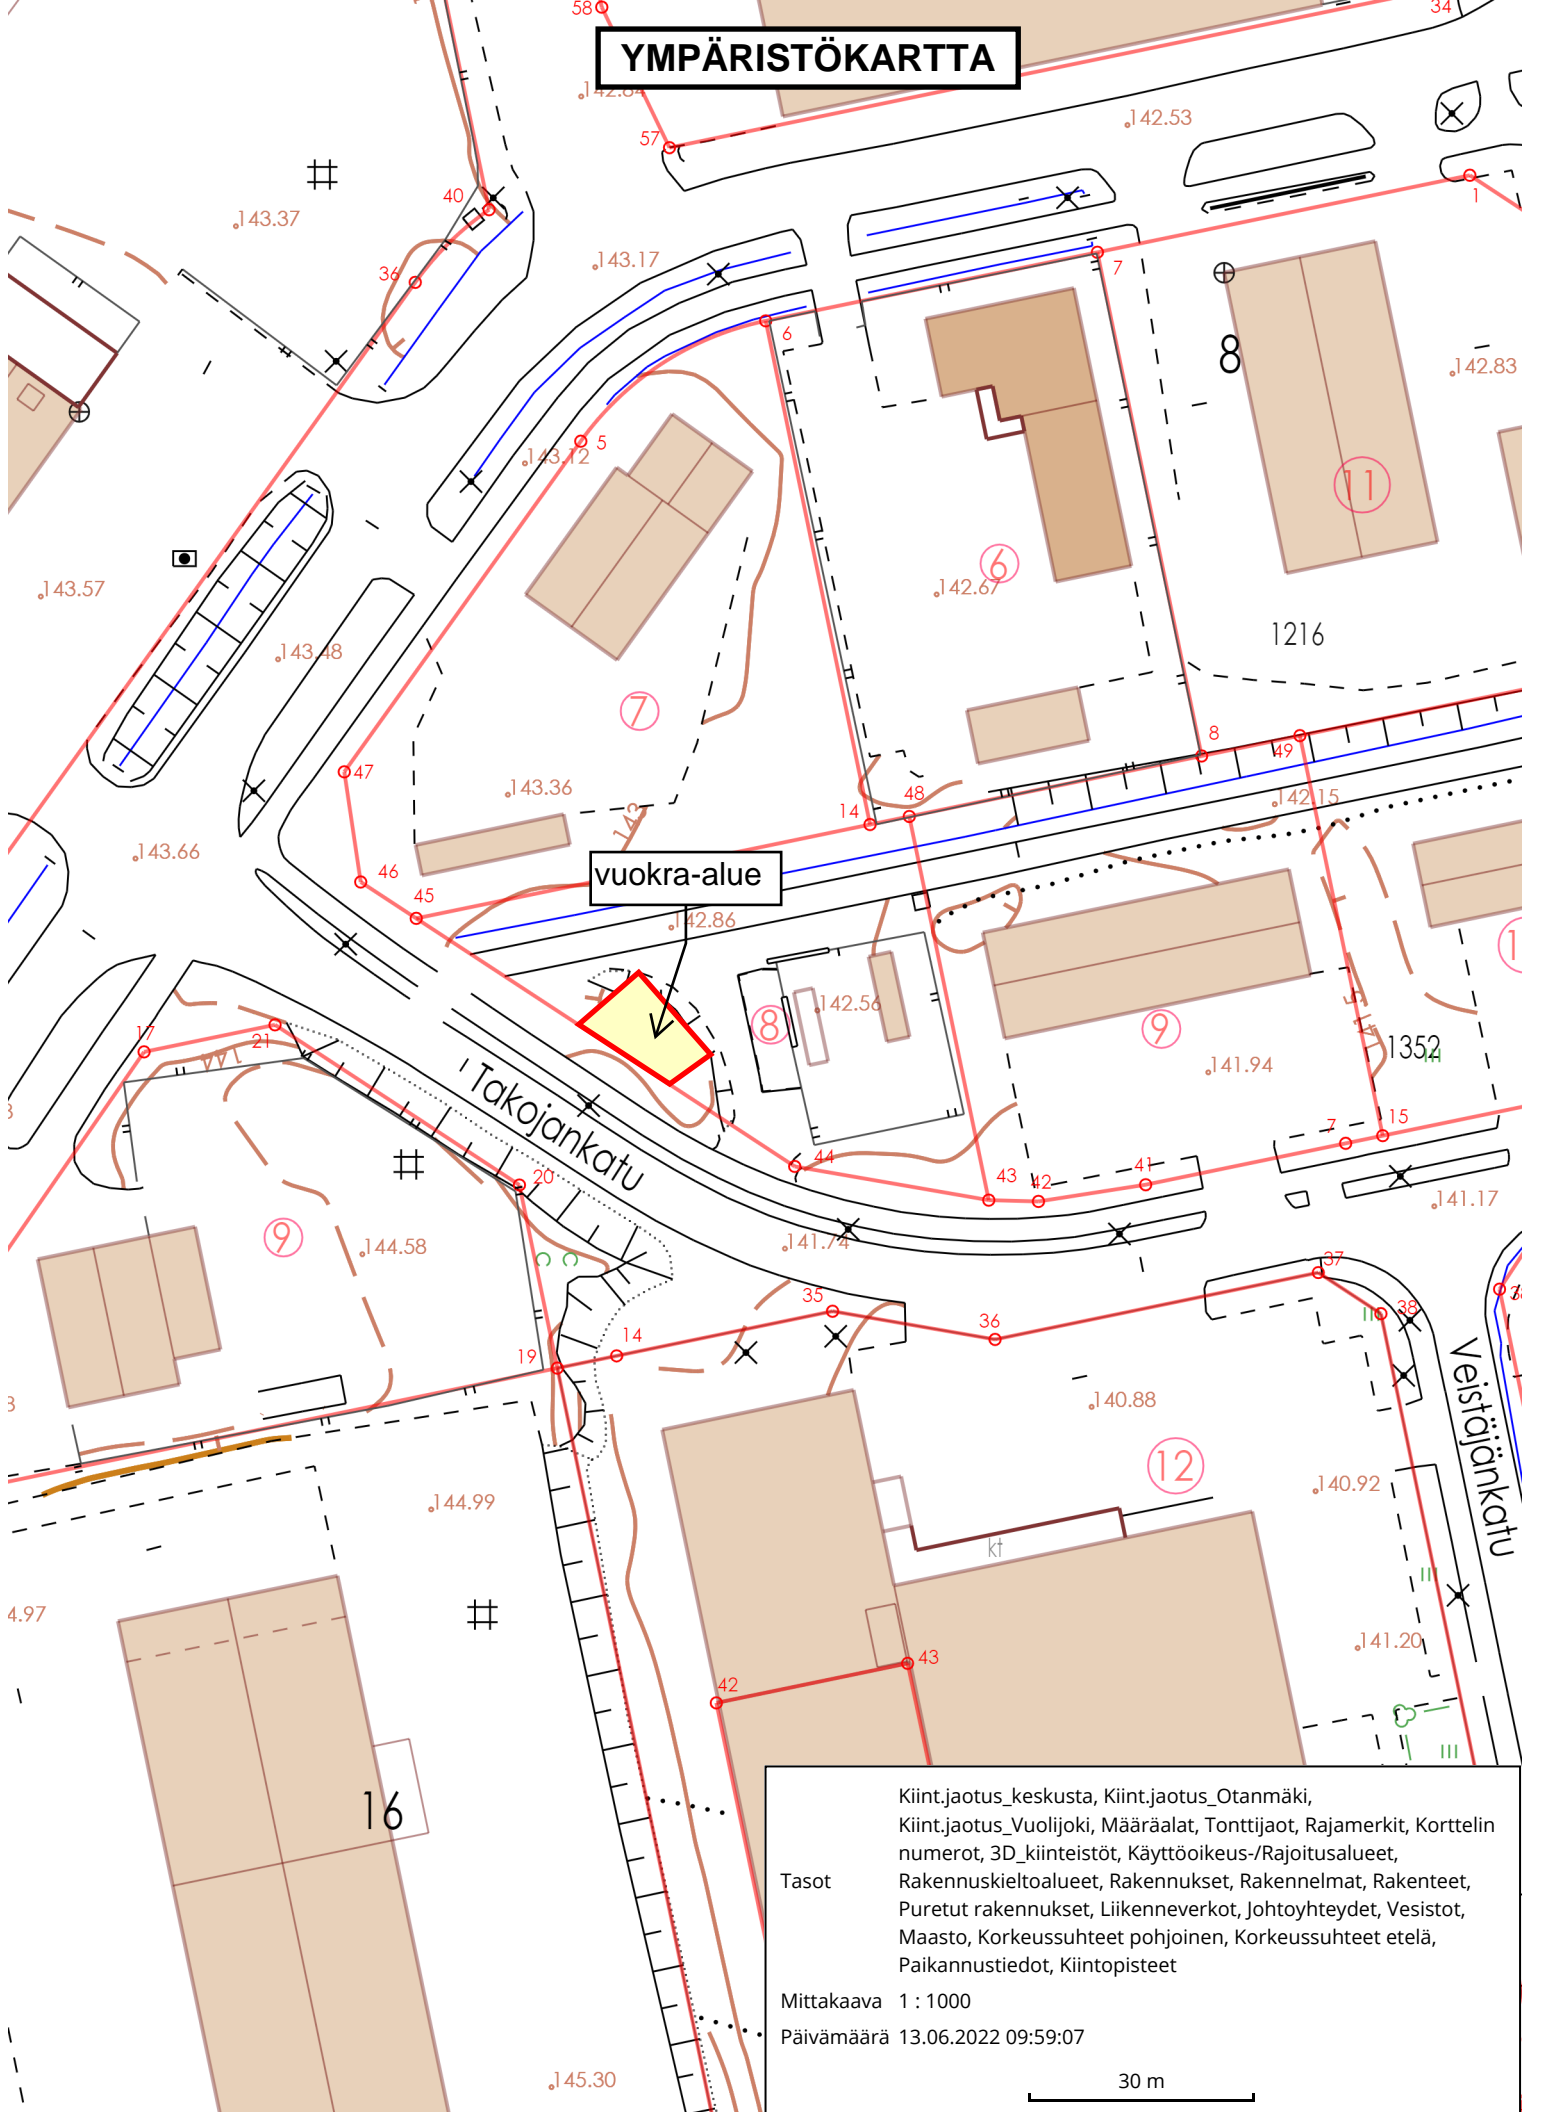

vuokra-alue

Takojanenkatu

Veistojänkäkatu

Kiint.jaotus_keskusta, Kiint.jaotus_Otanmäki,
Kiint.jaotus_Vuolijoki, Määräalat, Tonttijaot, Rajamerkit, Korttelin
numerot, 3D_kiinteistöt, Käyttöoikeus-/Rajoitusalueet,
Tasot Rakennuskieltoalueet, Rakennukset, Rakennelmat, Rakenteet,
Puretut rakennukset, Liikenneverkot, Johtoyhteydet, Vesistot,
Maasto, Korkeussuhteet pohjoinen, Korkeussuhteet etelä,
Paikannustiedot, Kiintopisteet

Mittakaava 1 : 1000
Päivämäärä 13.06.2022 09:59:07

30 m

16

1216

1352

12

11

7

6

9

8

9

8

7

8

14

48

49

47

46

45

143

44

43

42

41

15

7

17

37

38

35

36

144

140

140

141

145

143

143

143

143

143

143

142

142

142

142

141

142

141

140

141

142

142

143

143

143

143

143

142

141

141

144

144

145

145

145

145

142

142

142

142

142

142

142

142

141

141

140

140

141

141

141

141

