
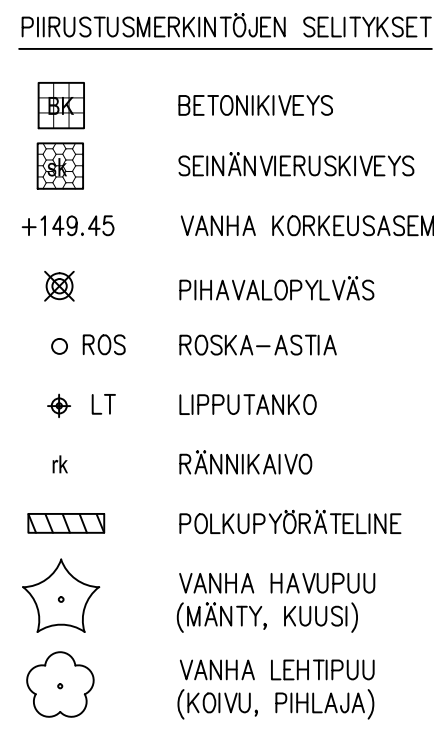
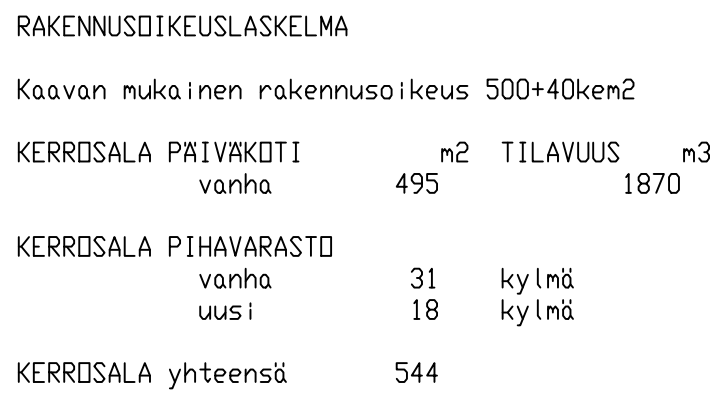
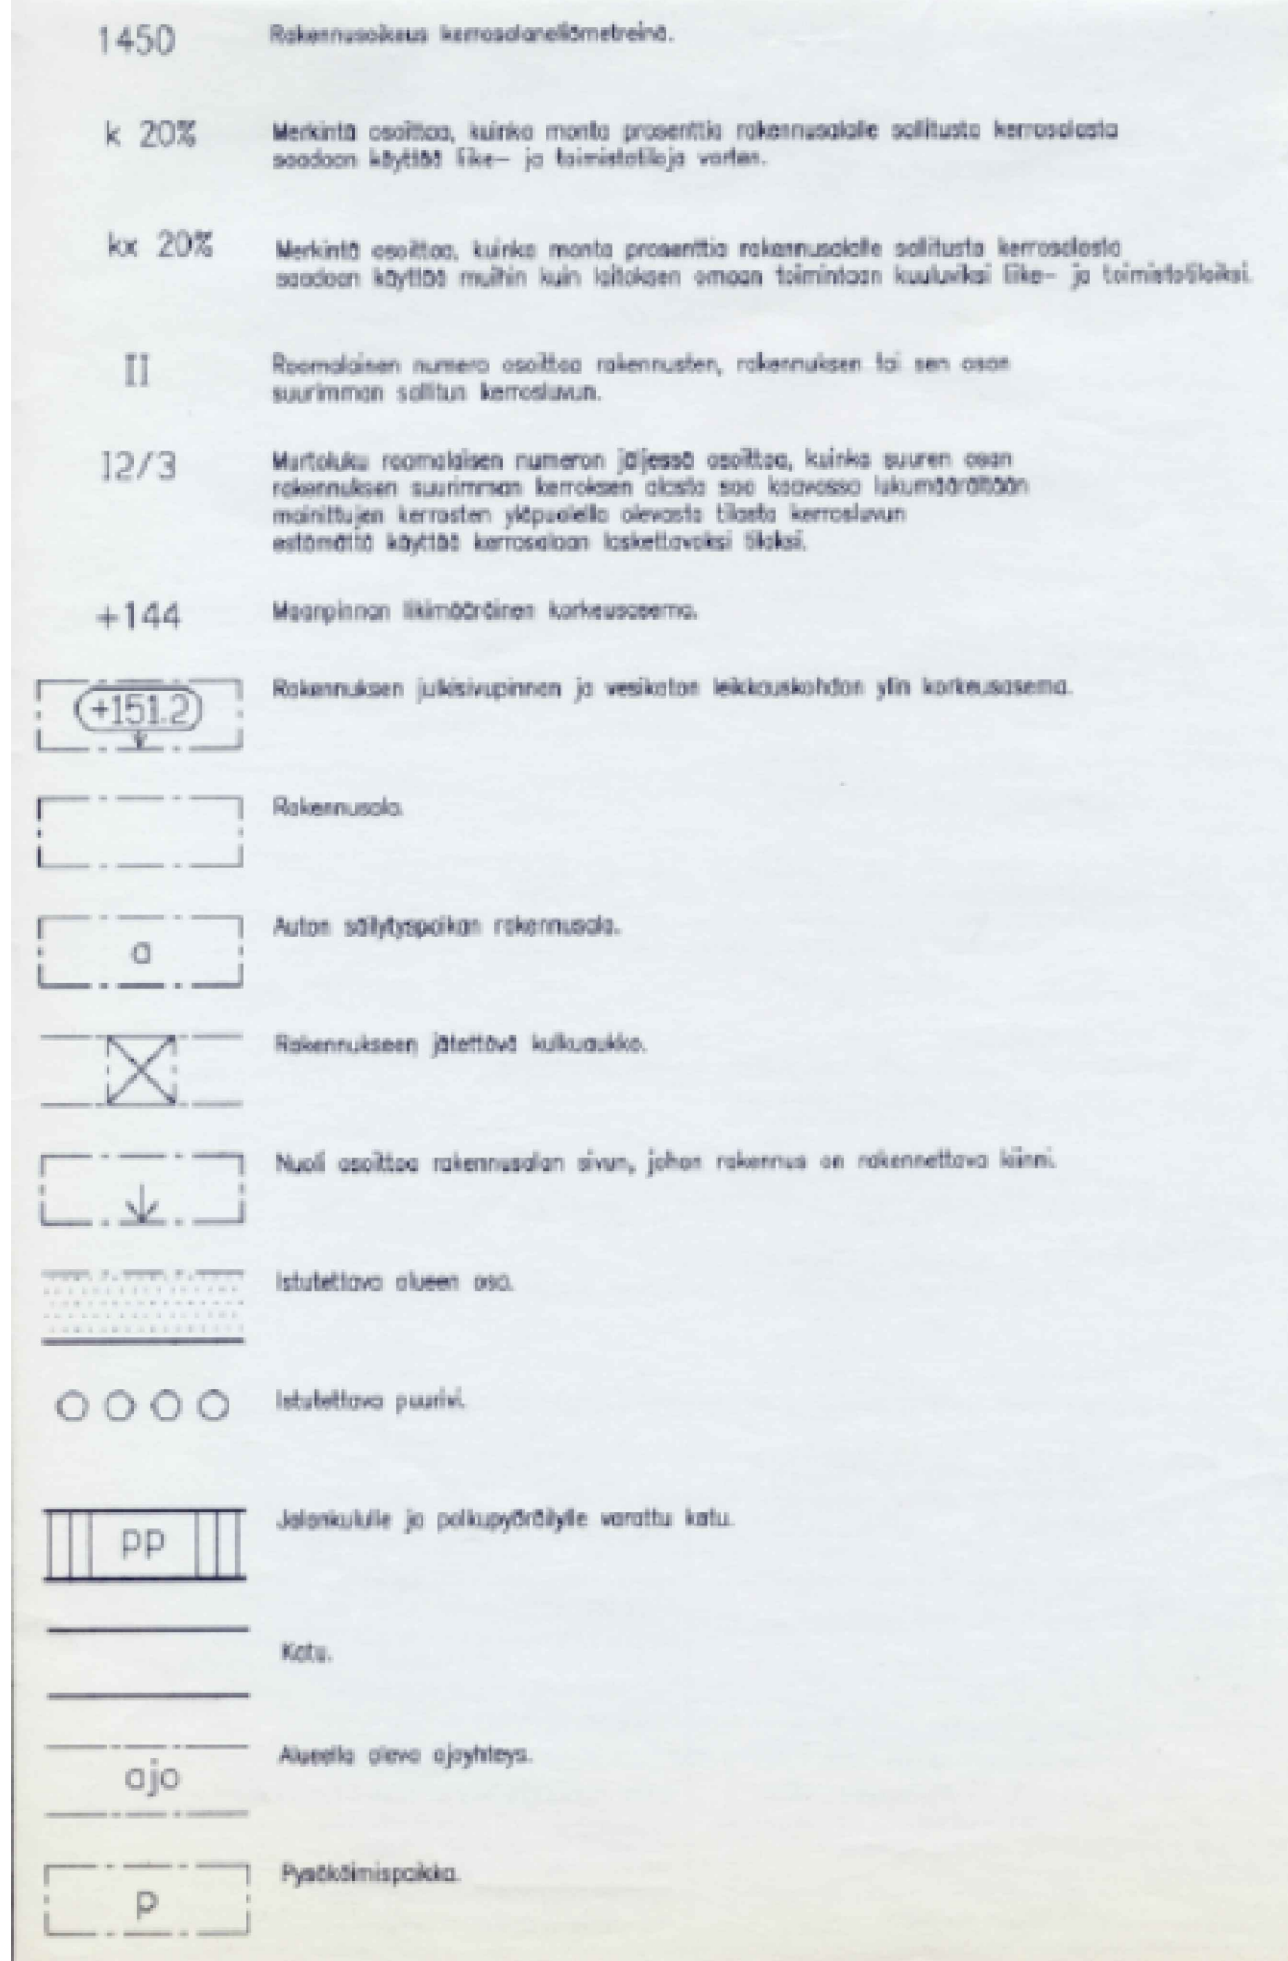
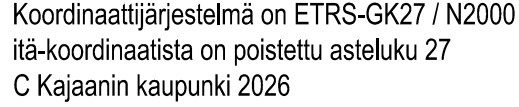


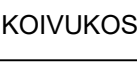

Kaupunginosa / Kylä	Korttelit / Tila	Tontit / Rieko	Vieronimien merkitys	
19	2			
Rakennusohjeiden PERUSKORJAUS			Piirustukset PÄÄPIIRUSTUS	Järjestys numero 1
Rakennusohje TAPIOLAN PÄIVÄKOTI			Piirustuksen sisältö ASEMAPIIRUSTUS	Mittakaava 1:200
TALOUSRAKENNUS				
KOIVUKOSKENKATU 9 87100 KAJAANI				
 SILLMAN ARKKITEHTITOIMISTO OY KALLIOVAARAN TIE 17110 KAJAANI 68-00901 www.sillman.fi email: ssa@saillman.fi			Tulkinnon 26042 Piirustuksen laatus 002-1	
 JONAS SILLMAN, arkkitehti			Suunnittelija ARK Tekijä	
Suunnittelun perusteiden, tekn. laatu- ja laatuvaat. ja päivitys 10.8.2026			Hankkeen / Rakennusnumeros	