


KAJAANIN TEKOJÄÄ




KAJAANIN TEKOJÄÄ ASEMAPIIRROS

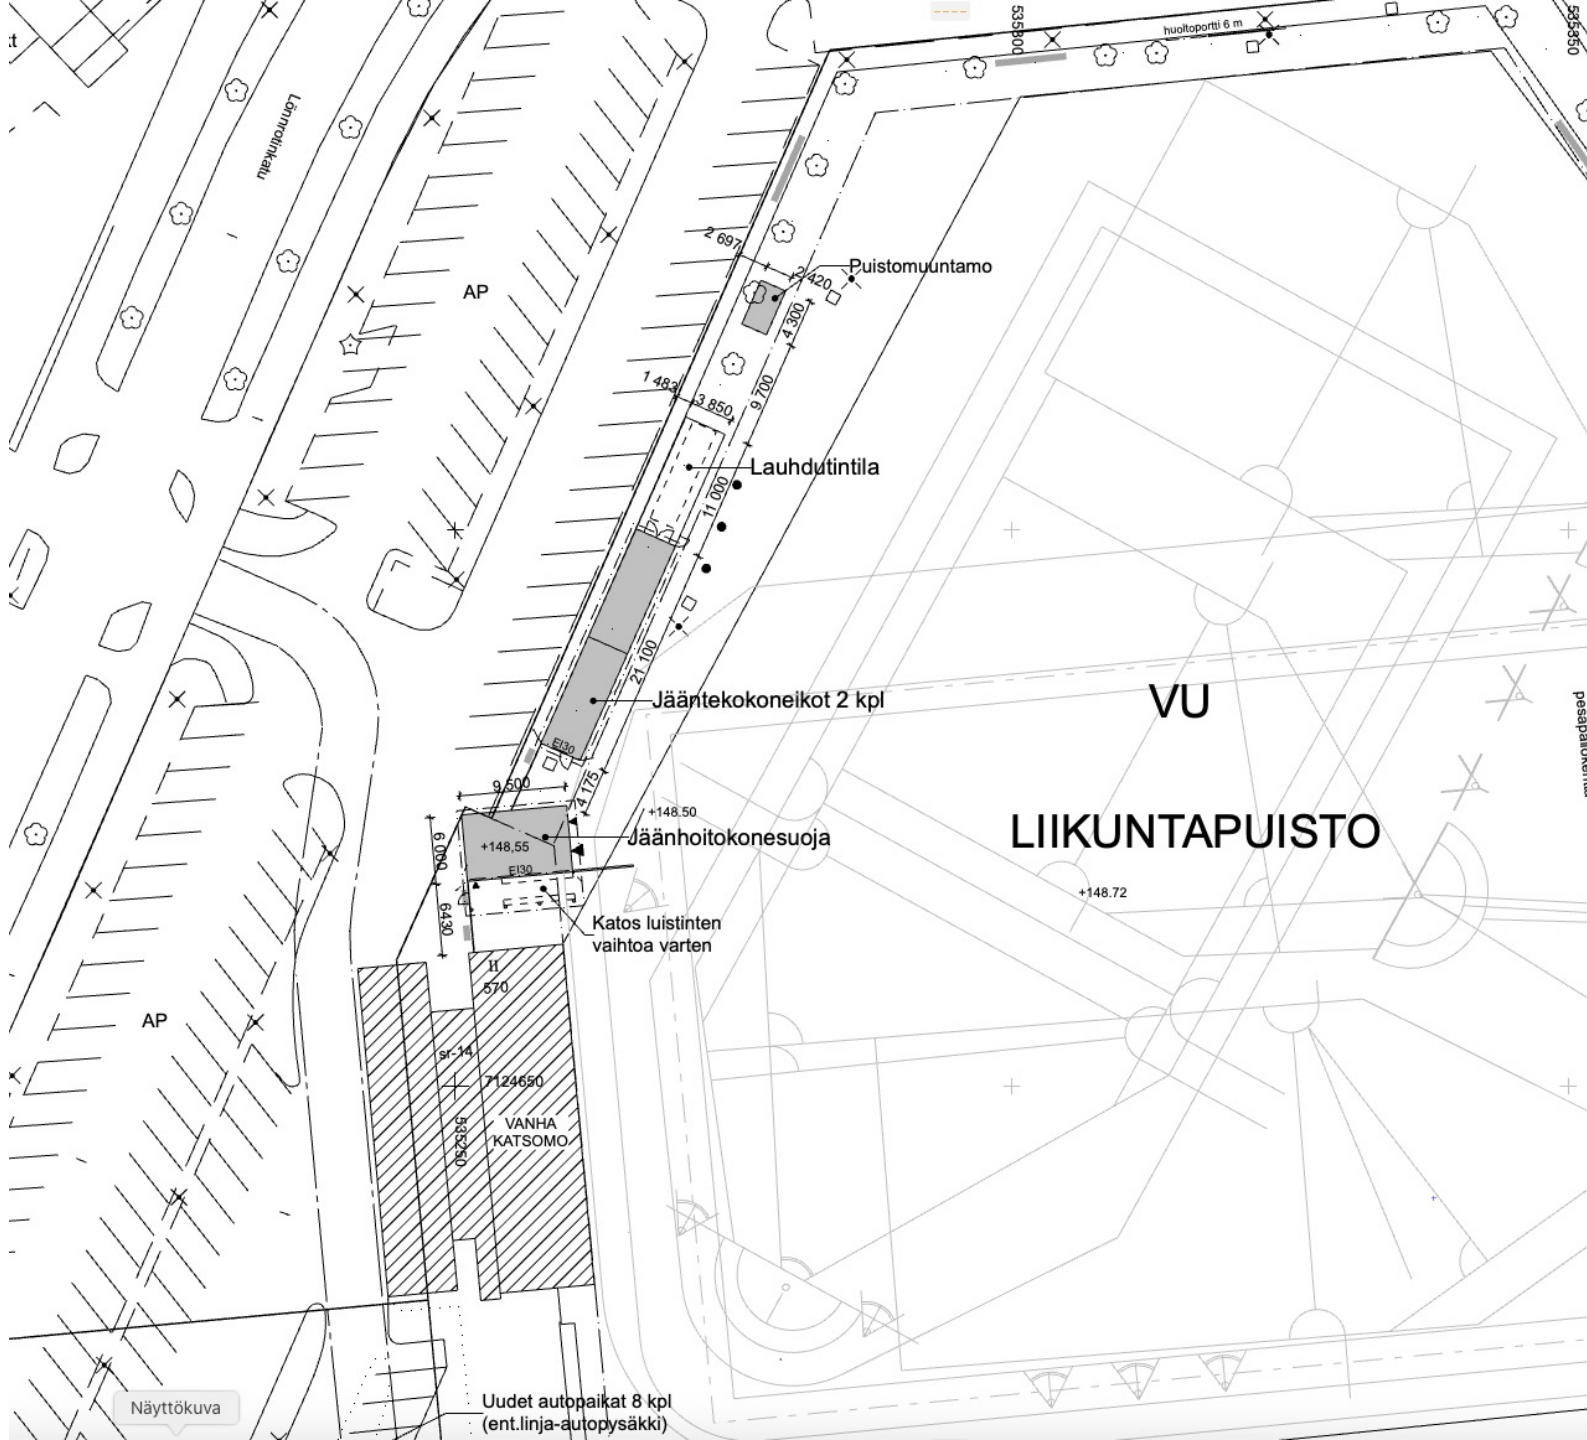





KERROSALALASKELMA:

Sallittu kerrosala	570 k-m ²
Vanha katsomorakennus	470 k-m ²
Uusi Jäänhoitokonesuoja	57 k-m ²
Uusi Jääntekokontti	81 k-m ² (Välialainen)
Uudisrakennukset	yht. 138 k-m ²
Kerrosala yhteensä:	608 k-m ²
Jäänhoitokonesuojan katos	25 m ²
Lauhdutinaitaus	42 m ²
Rakennusala yhteensä	675 m ²
Puistomuuntaja	10,5 m ²
Paloluokat:	P3

KAJAANIN TEKOJÄÄ

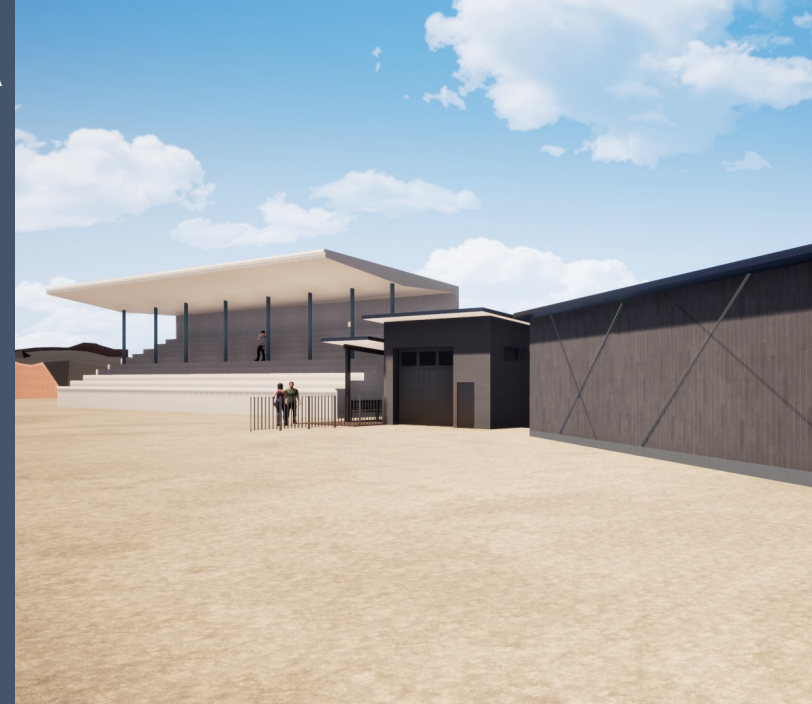



KAJAANIN TEKOJÄÄ JÄÄNHOITOKONESUOJA

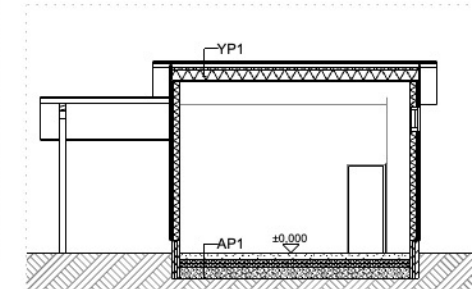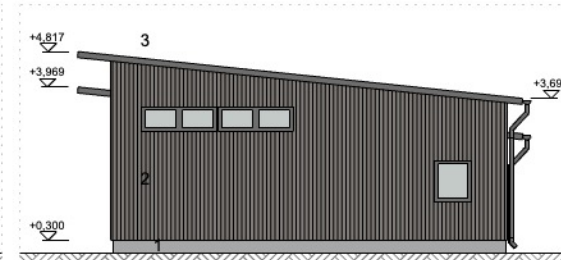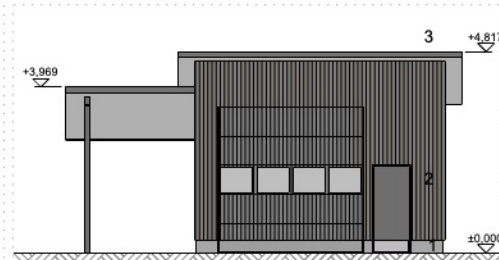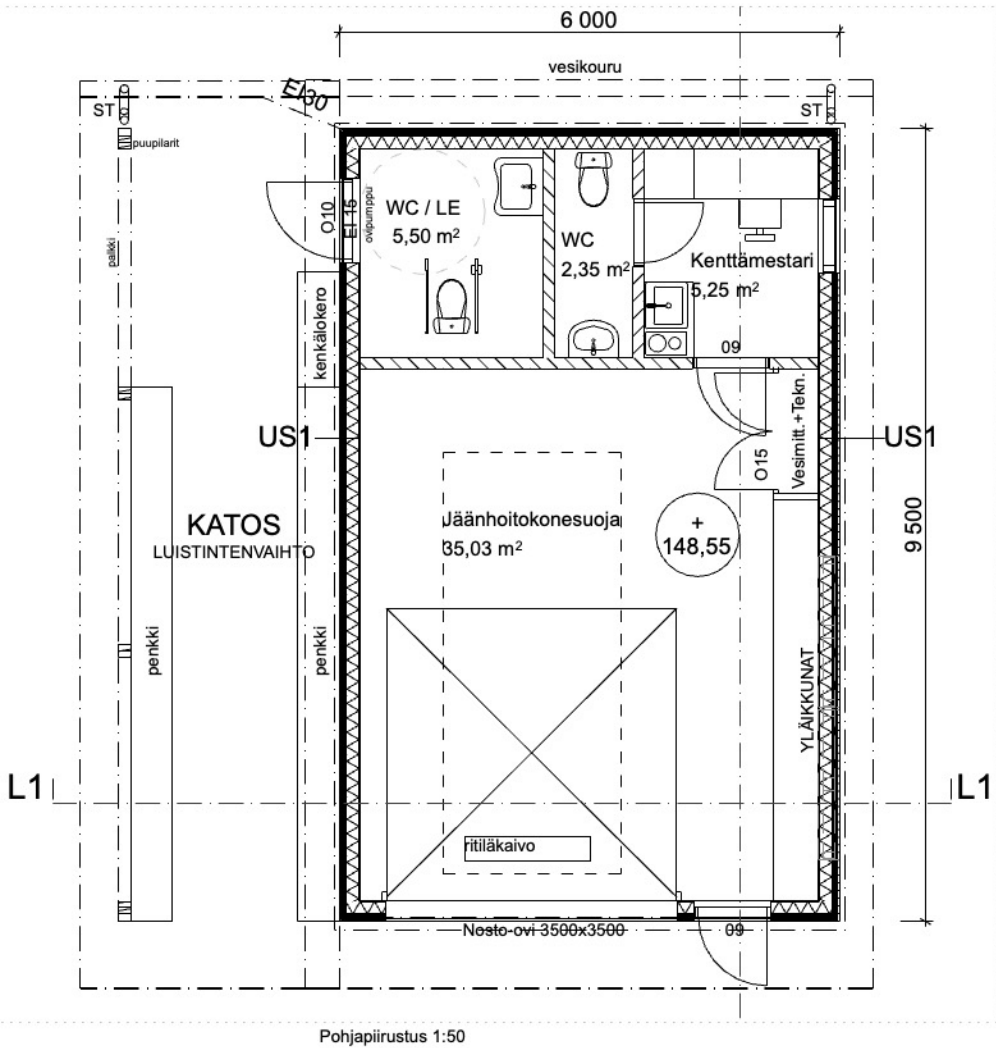

Julkisivumateriaalit ja -värit:

- 1 Sokkeli
- 2 Pystylaudoitus
- 3 Katto ja julkisivupellitukset
- 4 Ovet ja ikkunat

luonnonharmaa betoni
tummanharmaa
tummanharmaa
RAL 7015
RAL 7015

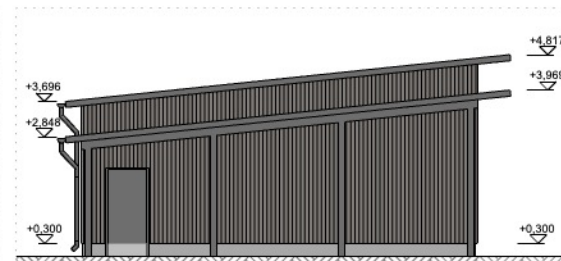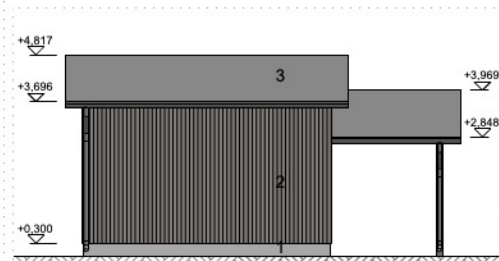

Rakennetyypit:

AP1 Kantava teräsbetonilaatta rak.suunn.mukaan
Lämpöeristys EPS 100+100mm
Muovikalvo
Tiivistetty sora 200...300mm
U-arvo: 0.16 Wm²/K

YP1 Konesaumattu peltikate
Kiinnitysrimat 25 mm
Aluskate
Rimointus 50x50mm, ilmarako
Tuulensuojamineraalivilla kova, 50mm
Kattokannattajat + Mineraalivilla 250 mm
Höyrysulkumuovi
Kiinnitysrimointus 25 x 100mm k 300
Kipsilevy GEK 2x13 mm
U-arvo: 0.09 Wm²/K

US1 Pystylaudoitus 21 mm
Kiinnitysrimointus 22mm, ilmarako
Tuulensuojamineraalivilla kova, 50mm
Puurunko 50x150 k600 + Mineraalivilla 150mm
Höyrysulkumuovi
Lujalevy 10mm
U-arvo: 0.17 Wm²/K








Sokkeli: Lämpöharkko 200 mm, slammaus

Kerrosala: 57 k-m²
Paloluokka: P3

Tilat on lämpimiä.

KAJAANIN TEKOJÄÄ

JÄÄNTEKOKONEIKOT

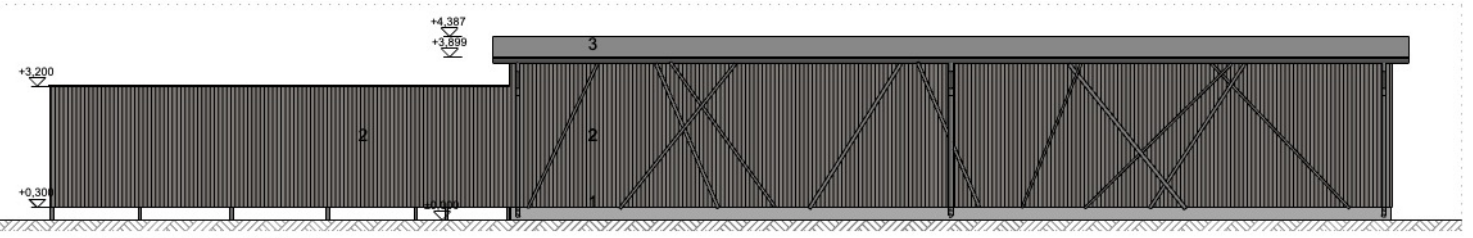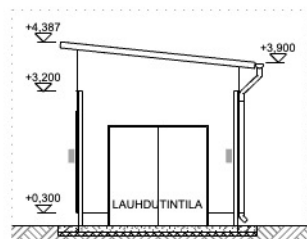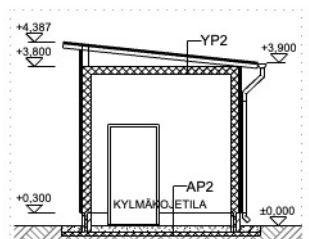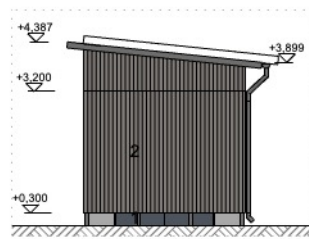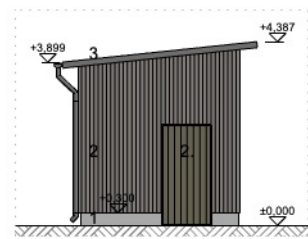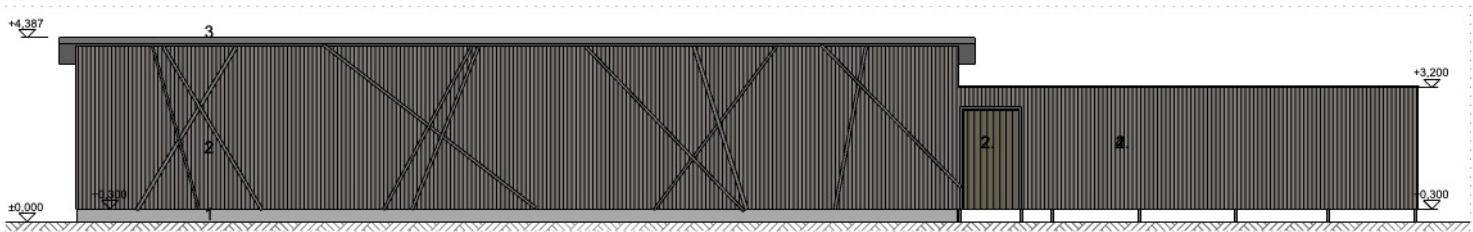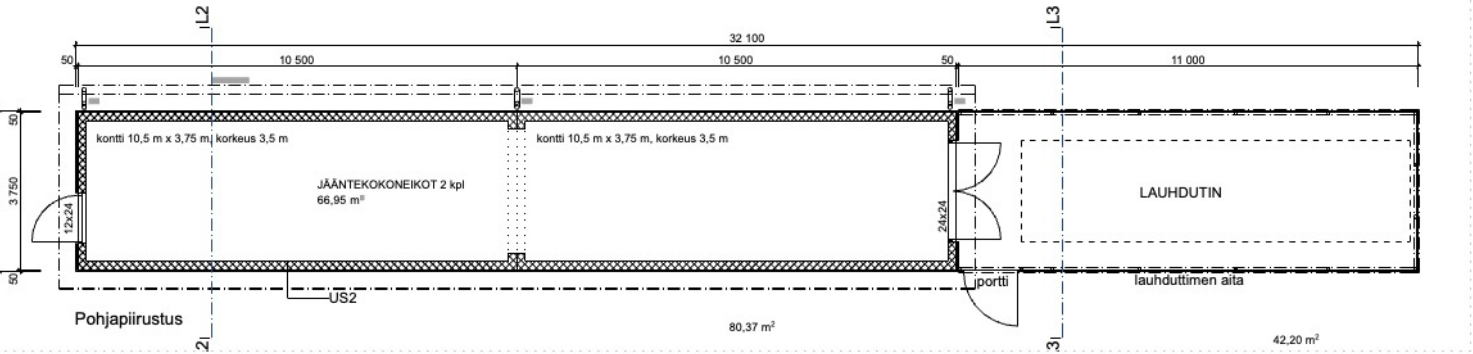


- Julkisivumateriaalit ja -värit:
- | | |
|---------------------------------|-----------------------|
| 1 Sokkeli | luonnonharmaa betoni |
| 2 Pystylaudoitus | tummanharmaa |
| 3 Katto ja julkisivupellitykset | tummanharmaa RAL 7015 |


- Rakennetyypit:
- AP2 Kantava teräsbetonilaatta rak.suunn.mukaan
Lämpöeristys EPS 100mm
Muovikalvo
Tiivistetty sora 200...300mm
U-arvo: 0.24 Wm2/K
- YP2 Konesaumattu peltikate
Kiinnitysrimat 25 mm
Aluskate
Kattotuolit ilmarako
Lämpöeristetty Elementtikontin kattorakenne
U-arvo: 0.14 Wm2/K
- US2 Pystylaudoitus 22 mm
Kiinnitysrimoitus 28 mm, ilmarako
Lämpöeristetty Elementtikontin seinärakenne
U-arvo: 0.26 Wm2/K
- Sokkeli: Lämpöharkko 200mm, slammaus

Kerrosala: 81 k-m2 (Väliakainen)
Paloluokka: P3


Tilat on puoliämpimiä.

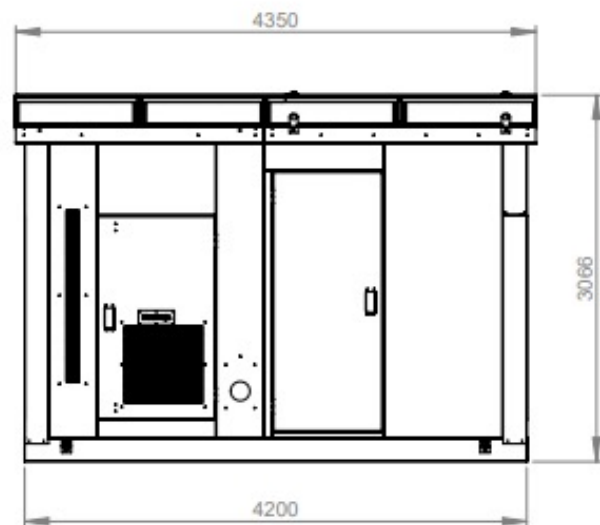


SIVU 1

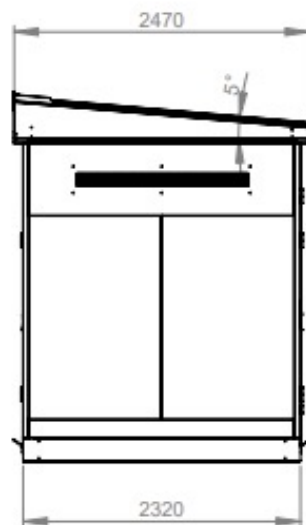

PAATY

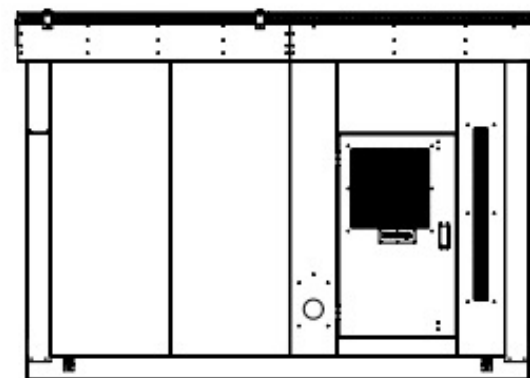

SIVU 2

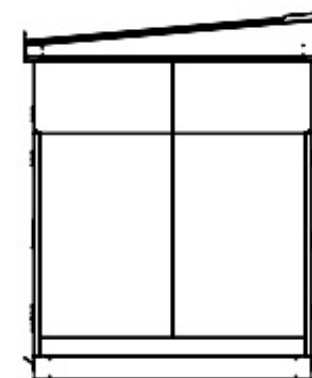

PAATY

JULKISIVU VÄRIT

-SEINÄT

RAL

-KATTO

RAL

-SOKKELI




RAL

MUUNTAMON JULKISIVUMATERIAALIT


-RUNKO JA SEINÄT: KUUMASINKITTY TERÄS, PULVERIMAALAUUS

-KATTO: PURAL / KUUMASINKITTY TERÄS, PULVERIMAALAUUS

K.OSA/KYLÄ	KORTTELI/TILA	TONTTI/RN:o	VIRANOMAISTEN MERKINTÖJÄ		TYÖ no	
RAKENNUSTOIMENPIDE			PIIRUSTUSLAJI PÄÄPIIRUSTUS			
RAKENNUSKOHTEN NIMI JA Osoite			PIIRUSTUKSEN SISÄLTÖ JULKISIVUT LEIKKAUS A-A		 Suunnittelija V.Korpi Tarkastaja	Pvm 14.05.2021 Pvm
ELKAMO PL 18 68601 Pietarsaari Puh. 06 - 7889550 Fax. 06 - 7889599			Nimitys ELMO 1600S 2xL1 teräsokkeli pulpettikatto		Mittakaava A3 1:50	Sivu 1/2
					Piirustusnumero EL-A05075	Rev X

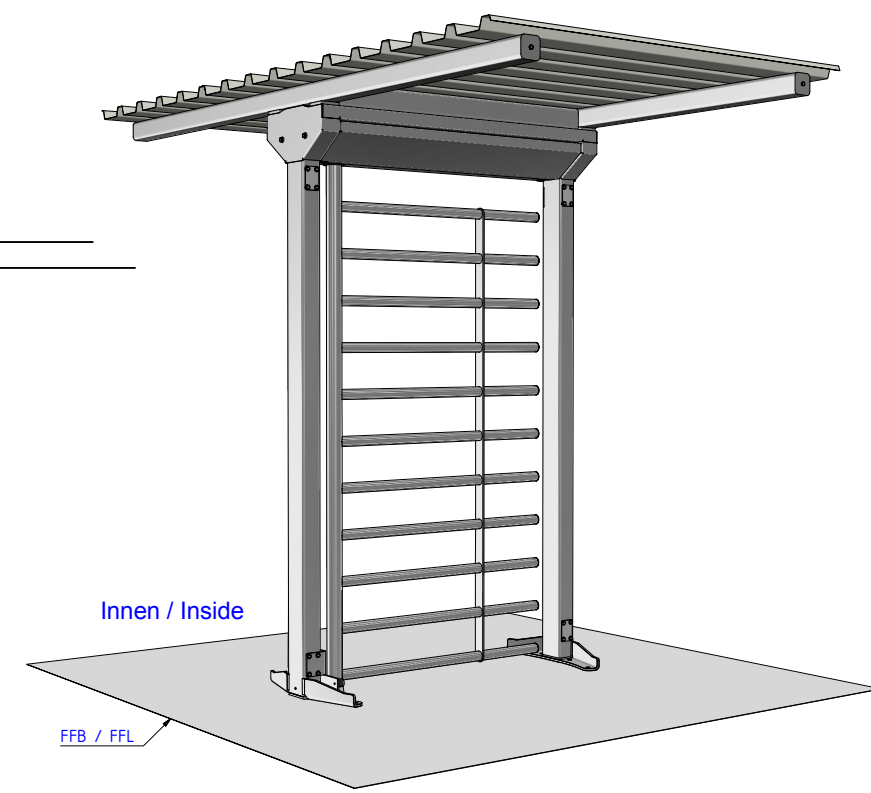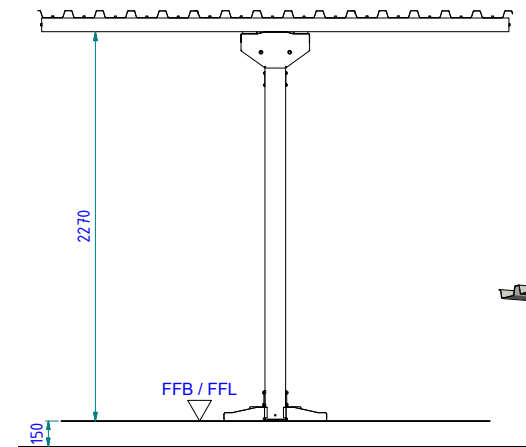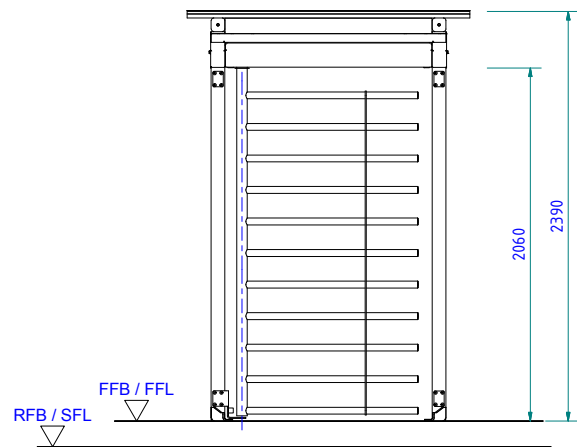

Innen / Inside
(Draufsicht ohne Portal und Dach / top view without body top and roof)

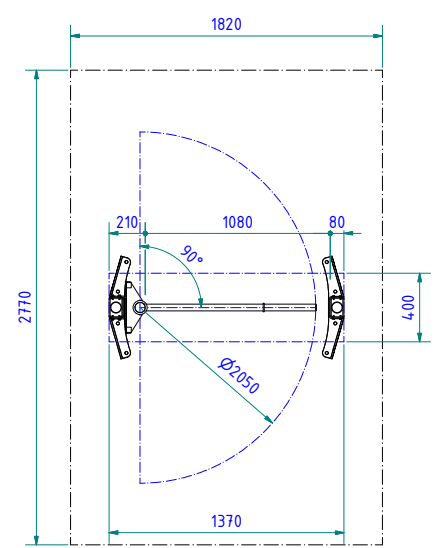

Innen / Inside

Außen / Outside

Außen / Outside

dormakaba Kaba Gallenschütz GmbH		Customer number / Customer name 217793 dormakaba Suomi Oy HELSINGFORS	Project name dormakaba Suomi Oy HELSINGFORS
Scale 1: 20	Product number / Product name 19082192 Kentaur FGE-M01		Quotation number / Item number 20009700 / 20
DIN A2	Observe protection according to DIN ISO 16016! Simplified 3D-model. Permissible deviations for dimensions without tolerances: DIN ISO 2768-cL		Date 10.09.2018
		Customer purchase order number Pusaatec	

KAJAANIN TEKOJÄÄ



