



SÄHKÖINEN ALLEKIRJOITUS


Asiakirja 25-01 (Marjatanpolku pysäköintikielto) on allekirjoitettu Visma X-Sign - palvelussa. Prosessin tunnus on 75185e04-8516-4654-8a2b-c7145fbffb41.

Allekirjoitukset

Allekirjoittaja	Jari Paavo Kauppinen
Allekirjoitusaika	23.01.2025 10:26

Allekirjoitetut asiakirjat


Asiakirja	25-01 (Marjatanpolku pysäköintikielto).pdf (b53d8af0c60e64ea48b15af61523f07a4ac8ba6ea7f38819a57a599e6004410a)
-----------	--

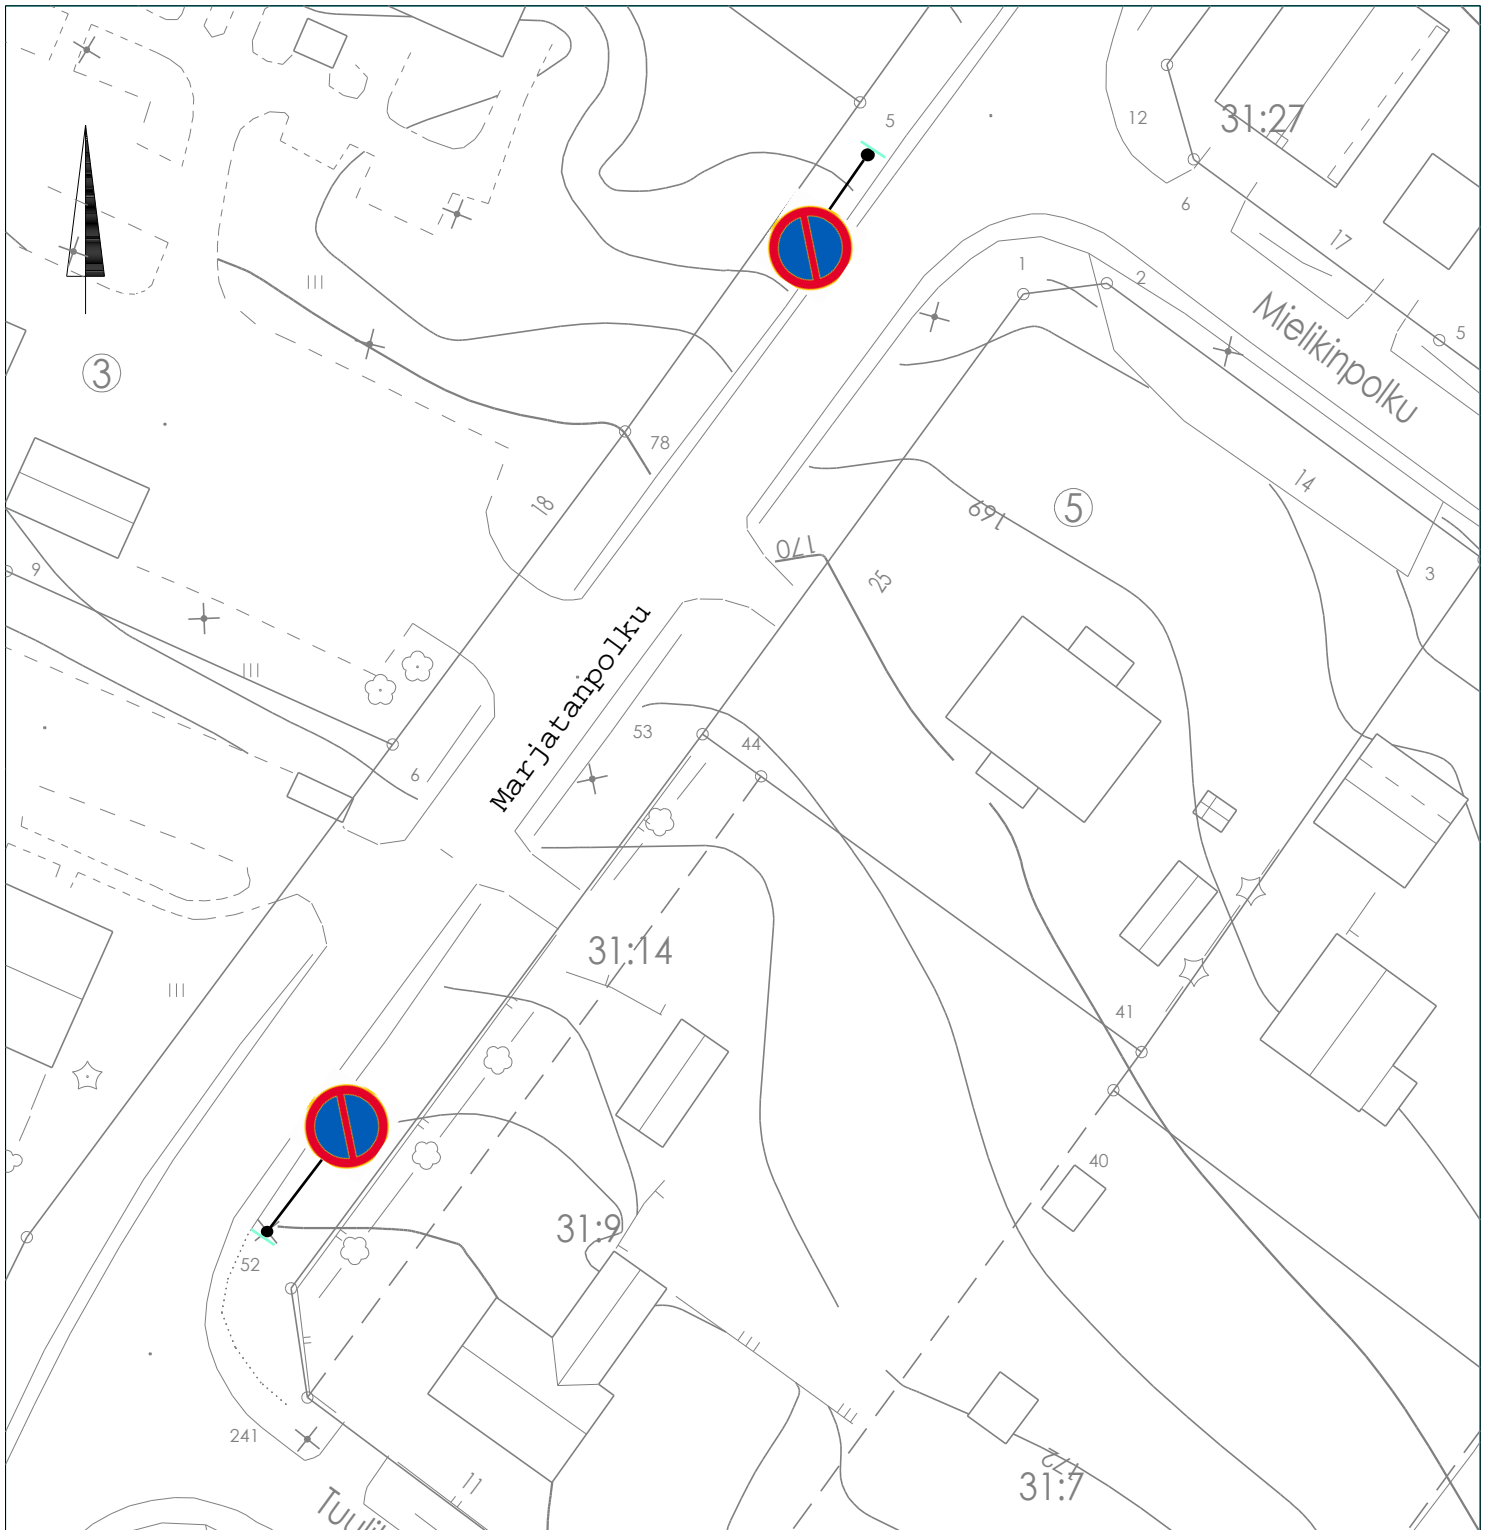

Lisätään Marjatanpolulle kaksi-
puoleinen pysäköintikielto (C38)
välille Tuulikinpolku ja Mielikin-
polku.

Tarvitaan:
2x C38

Kiinnitys valopylvääseen ja toinen
uuteen omaan tolppaan.

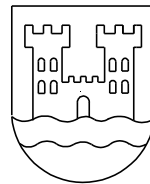

KAJAANIN KAUPUNKI
Ympäristötekniinen toimiala

ALUESUUNNITTELU
PL 132, 87101 Kajaani, puh. 08-61551

Nimi Marjatanpolku	Piir.nro 25-01
Sisältö Liikenteenohjaussuunnitelma	
Laatinut Teemu Rissanen	Pvm 21.01.2025
Hyväksynyt Jari Kauppinen	Asennuspvm