
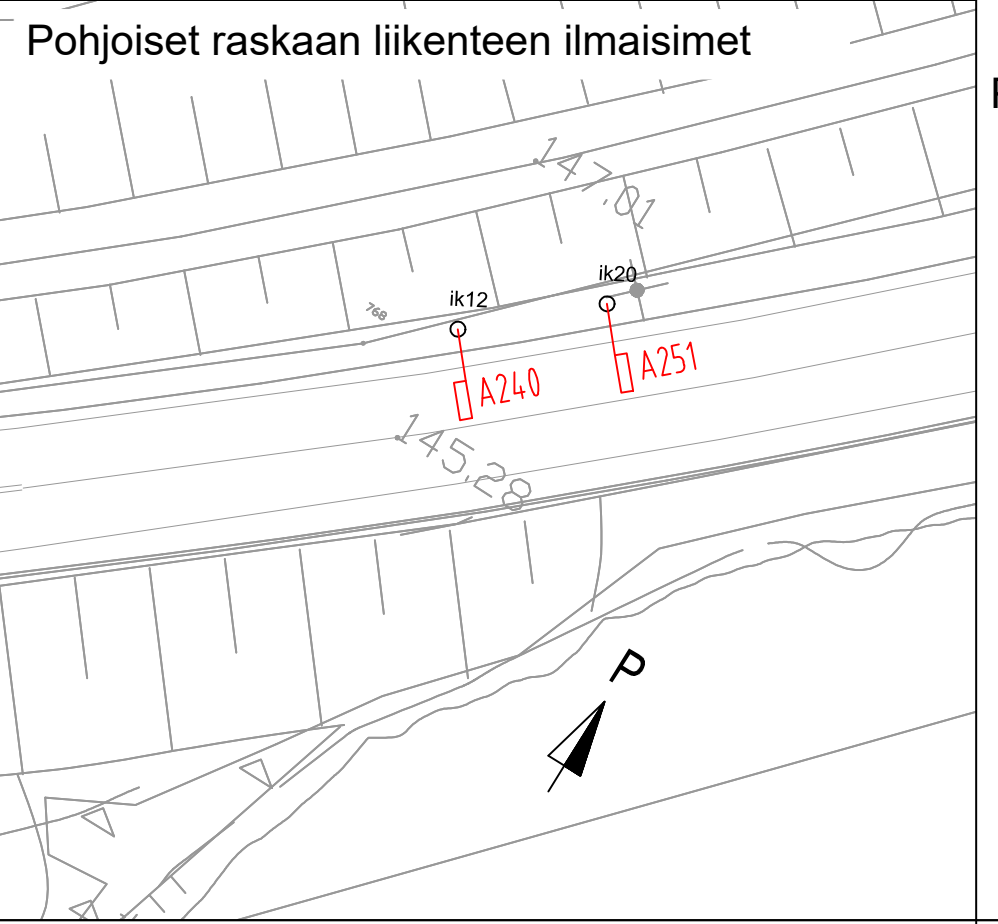
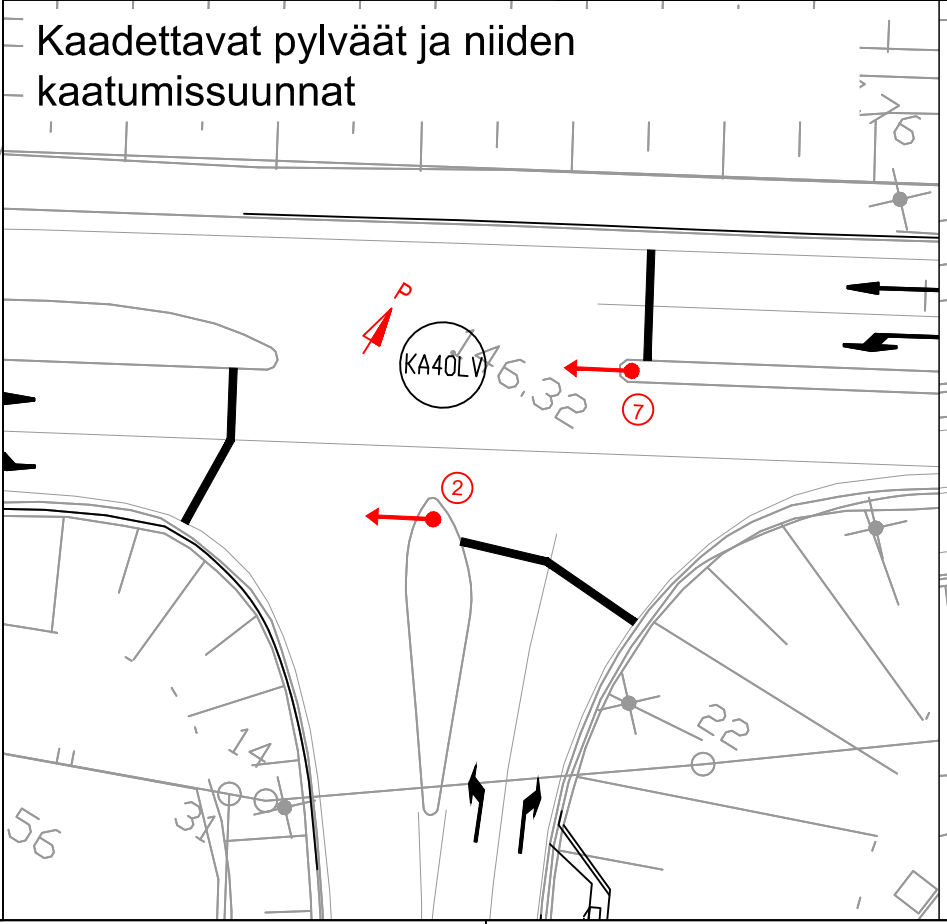
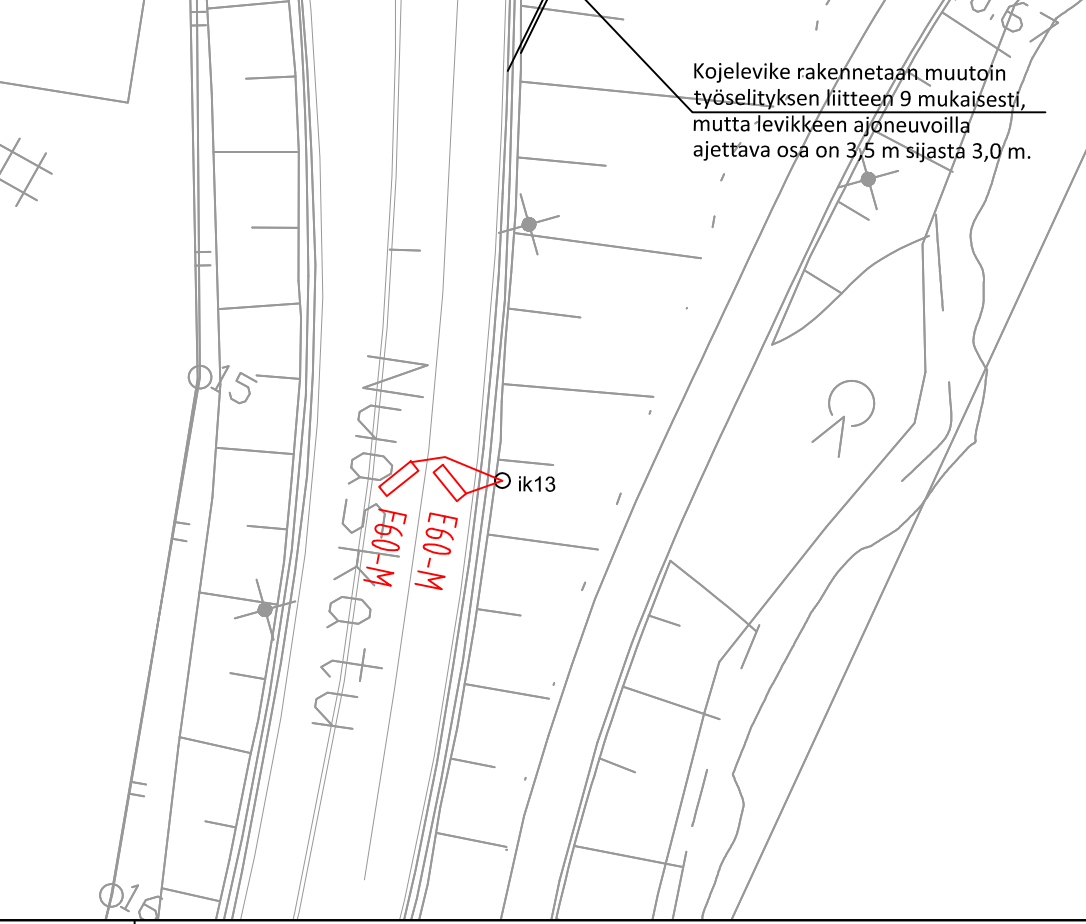
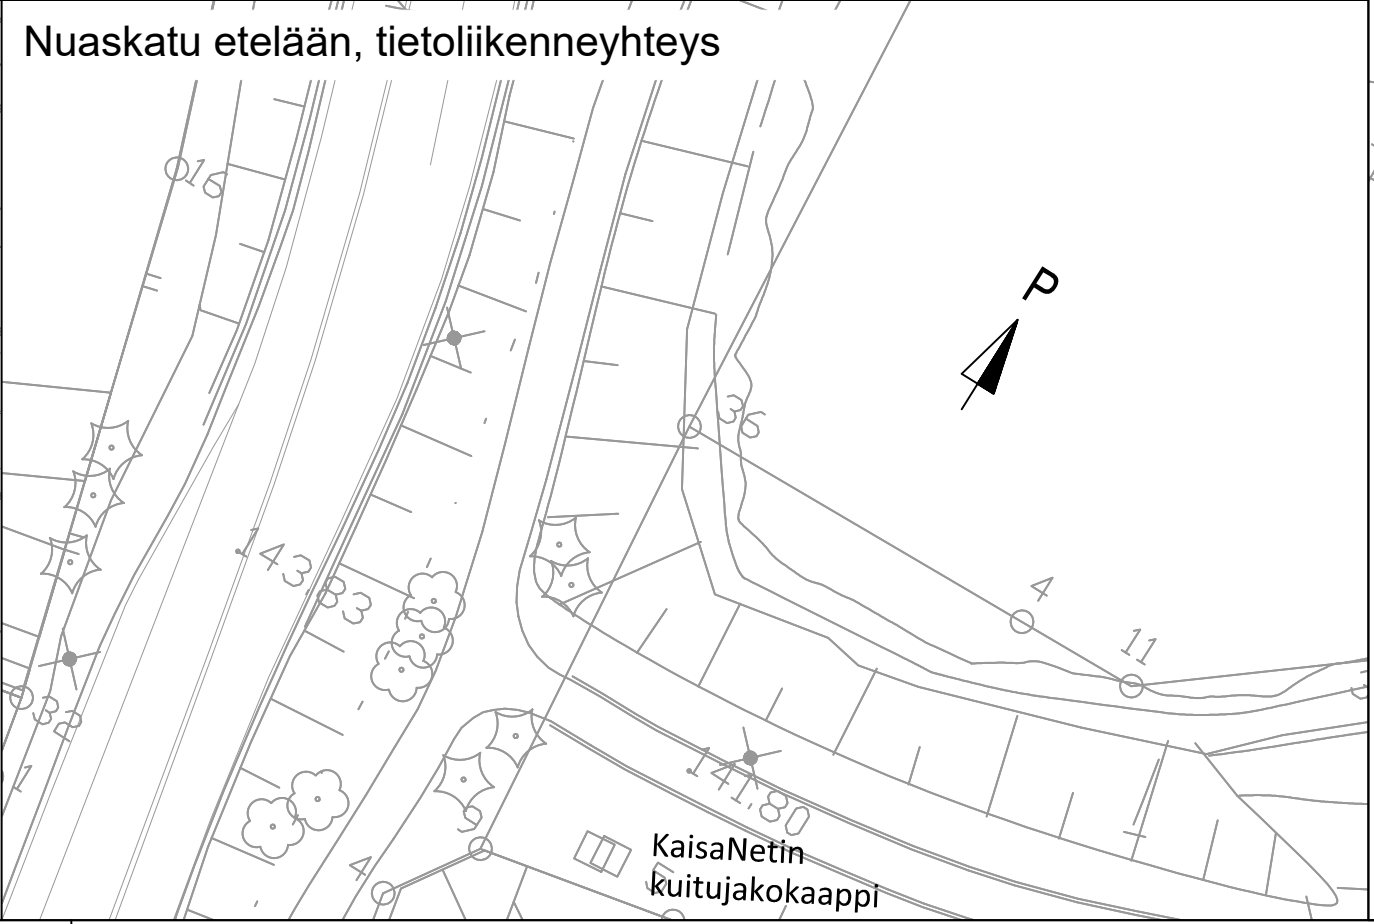
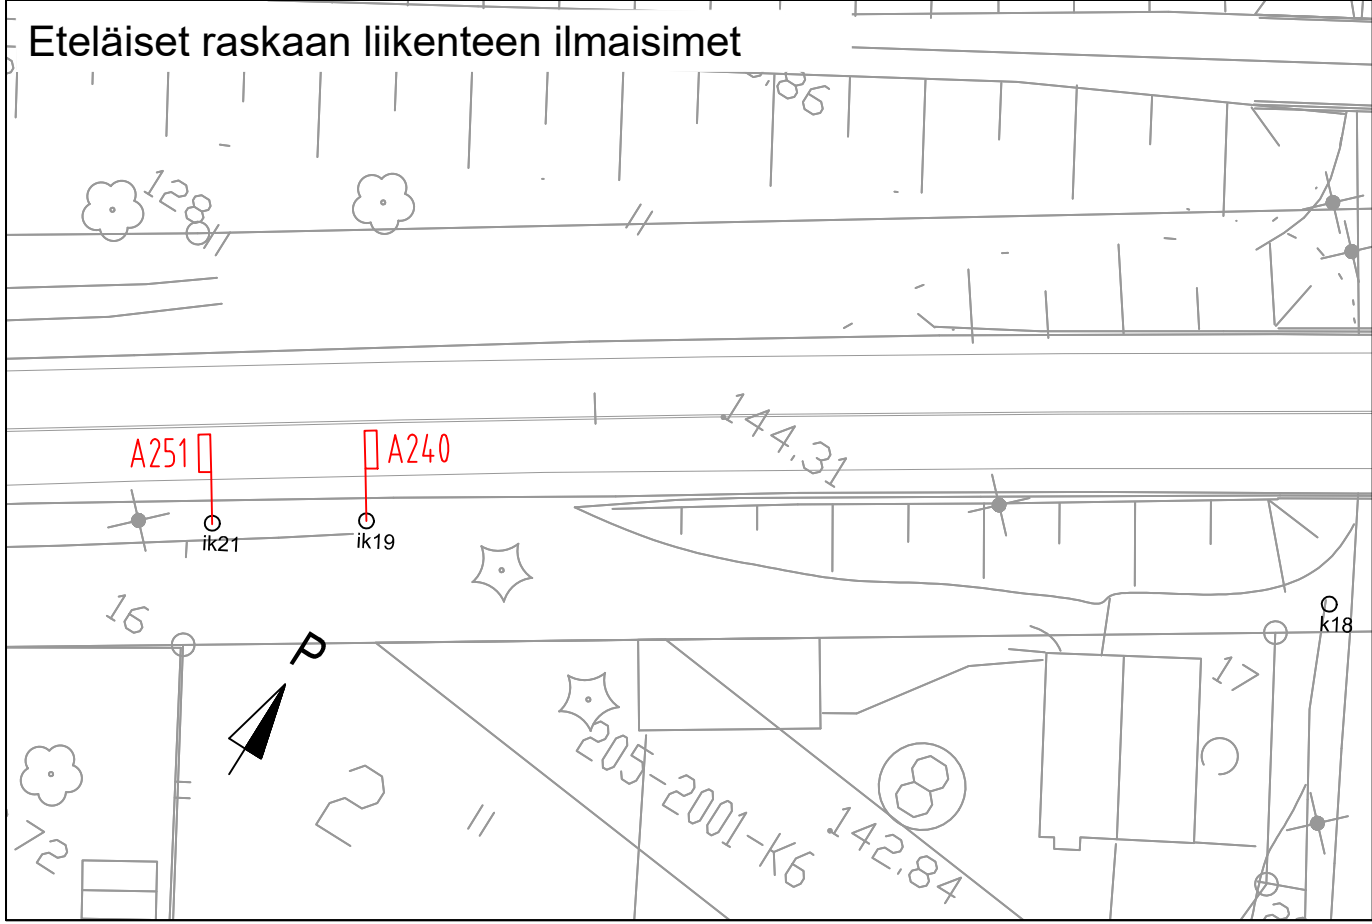


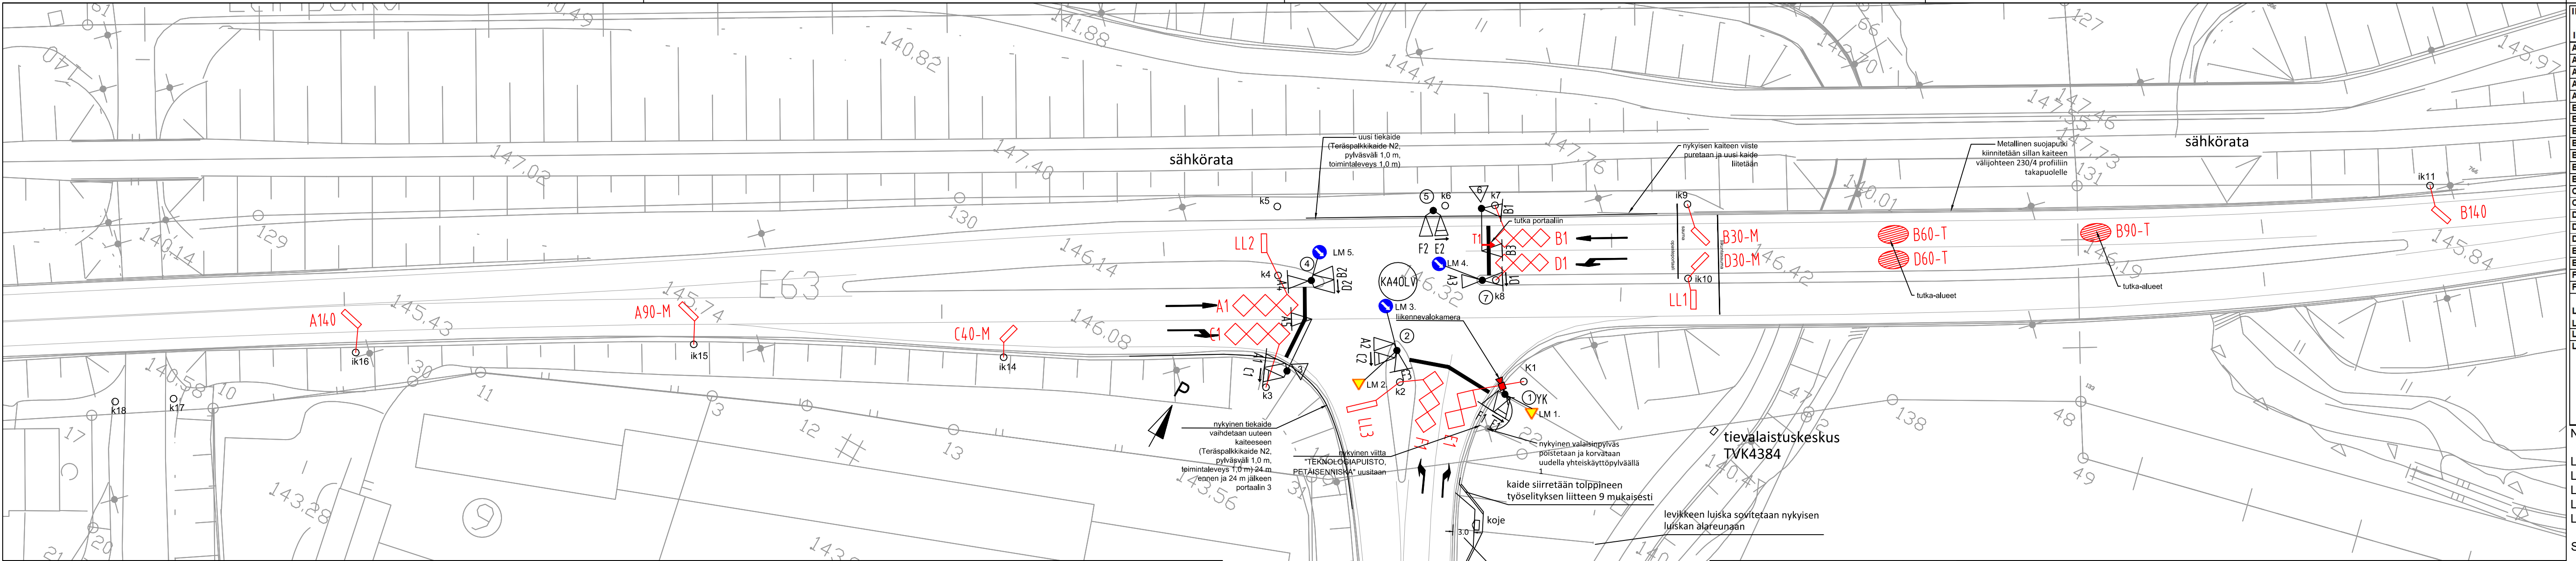

Ilmaisluettelo KA40LV

Ilmais	n	bo	bv	Muoto	Tien pintamat.	HUOM.
A1	3	0,5	1,0	Kahdeksikko	Asfaltti	
A90-M	4	0,5	0,5	45° kulmaan	Asfaltti	viritys mopoille ja moottoripyöriille
A140	4	0,5	0,5	45° kulmaan	Asfaltti	
A240	4	0,5	0,5	90° kulmaan	Asfaltti	
A251	4	0,5	0,5	90° kulmaan	Asfaltti	
B1	3	0,5	0,5	Kahdeksikko	Asfaltti	
B30-M	4	0,5	0,5	45° kulmaan	Asfaltti	viritys mopoille ja moottoripyöriille
B60-T	4	0,5	0,5	45° kulmaan	Asfaltti	tutkan tunnistusalue
B90-T						tutkan tunnistusalue
B140	4	0,5	0,5	45° kulmaan	Asfaltti	
B240	4	0,5	0,5	90° kulmaan	Asfaltti	
B251	4	0,5	0,5	90° kulmaan	Asfaltti	
C1	3	0,3	0,5	Kahdeksikko	Asfaltti	
C40-M	4	0,5	0,5	45° kulmaan	Asfaltti	viritys mopoille ja moottoripyöriille
D1	3	0,5	0,5	Kahdeksikko	Asfaltti	
D30-M	4	0,5	0,5	45° kulmaan	Asfaltti	viritys mopoille ja moottoripyöriille
D60-T						tutkan tunnistusalue
E1	3	0,5	0,5	Kahdeksikko	Asfaltti	
E60-M	4	0,5	0,5	45° kulmaan	Asfaltti	viritys mopoille ja moottoripyöriille
F1	3	0,5	0,5	Kahdeksikko	Asfaltti	
F60-M	4	0,5	0,5	45° kulmaan	Asfaltti	viritys mopoille ja moottoripyöriille

Liikenteenlaskentailmaisimet

LL1	4	1	1	90° kulmaan	Asfaltti
LL2	4	0,75	1,5	90° kulmaan	Asfaltti
LL3	4	1,75	1,75	90° kulmaan	Asfaltti

n = Kytettävien kierrosten lukumäärä
bo = Ilmaisimen etäisyys tien oik. reunasta *
bv = Ilmaisimen etäisyys tien vas. reunasta *
* Tulosuunnasta katsottuna, maaliviivasta tai reunakiven reunasta.
Etäisyys on ilmaisimen reunaa/m alivaavaa/reunakiveä lähimmän pisteen etäisyys

Nykyisten liikennemerkkien siirrot:

LM 1. Siirretään pylvääseen nro. 1
LM 2. Siirretään pylvääseen nro. 2
LM 3. Siirretään pylvääseen nro. 2
LM 4. Siirretään pylvääseen nro. 7
LM 5. Siirretään pylvääseen nro. 4

Siirrettävien liikennemerkkien pylväät ja jalustat poistetaan.

Pylväät 2 ja 7 ovat kaadettavia

ikxx ○ 300mm ilmaisinkaivo (muovi)
kxx ○ 500mm kaapelikaivo (muovi)
Kxx ○ 1000mm kaapelikaivo (muovi)

Merkki	Muutos	Pvm	Suunn.	Tark.
Hankkeen nimi				
Vt 5:n ja Nuaskadun liittymän liikennevalojen rakennussuunnitelma KA40LV				
Piirustuksen sisältö				
Suunnitelmakartta				
Solutra Oy				
Pvm	Tuomo Ojakoski	Pvm	Pohjois-Pohjanmaa	
31.10.2017	Antti Karhunen		Jani Huttula	
Suha 1578	Mikko Merikanto			
Tierekisteritunnus	Koordinaattijärjestelmä	ETRS-GK27	Mittakaava	Piir.nro
5/235/4000 - 5/235/4600	Korkeusjärjestelmä	N2000	1:500	KA40LV-3/1