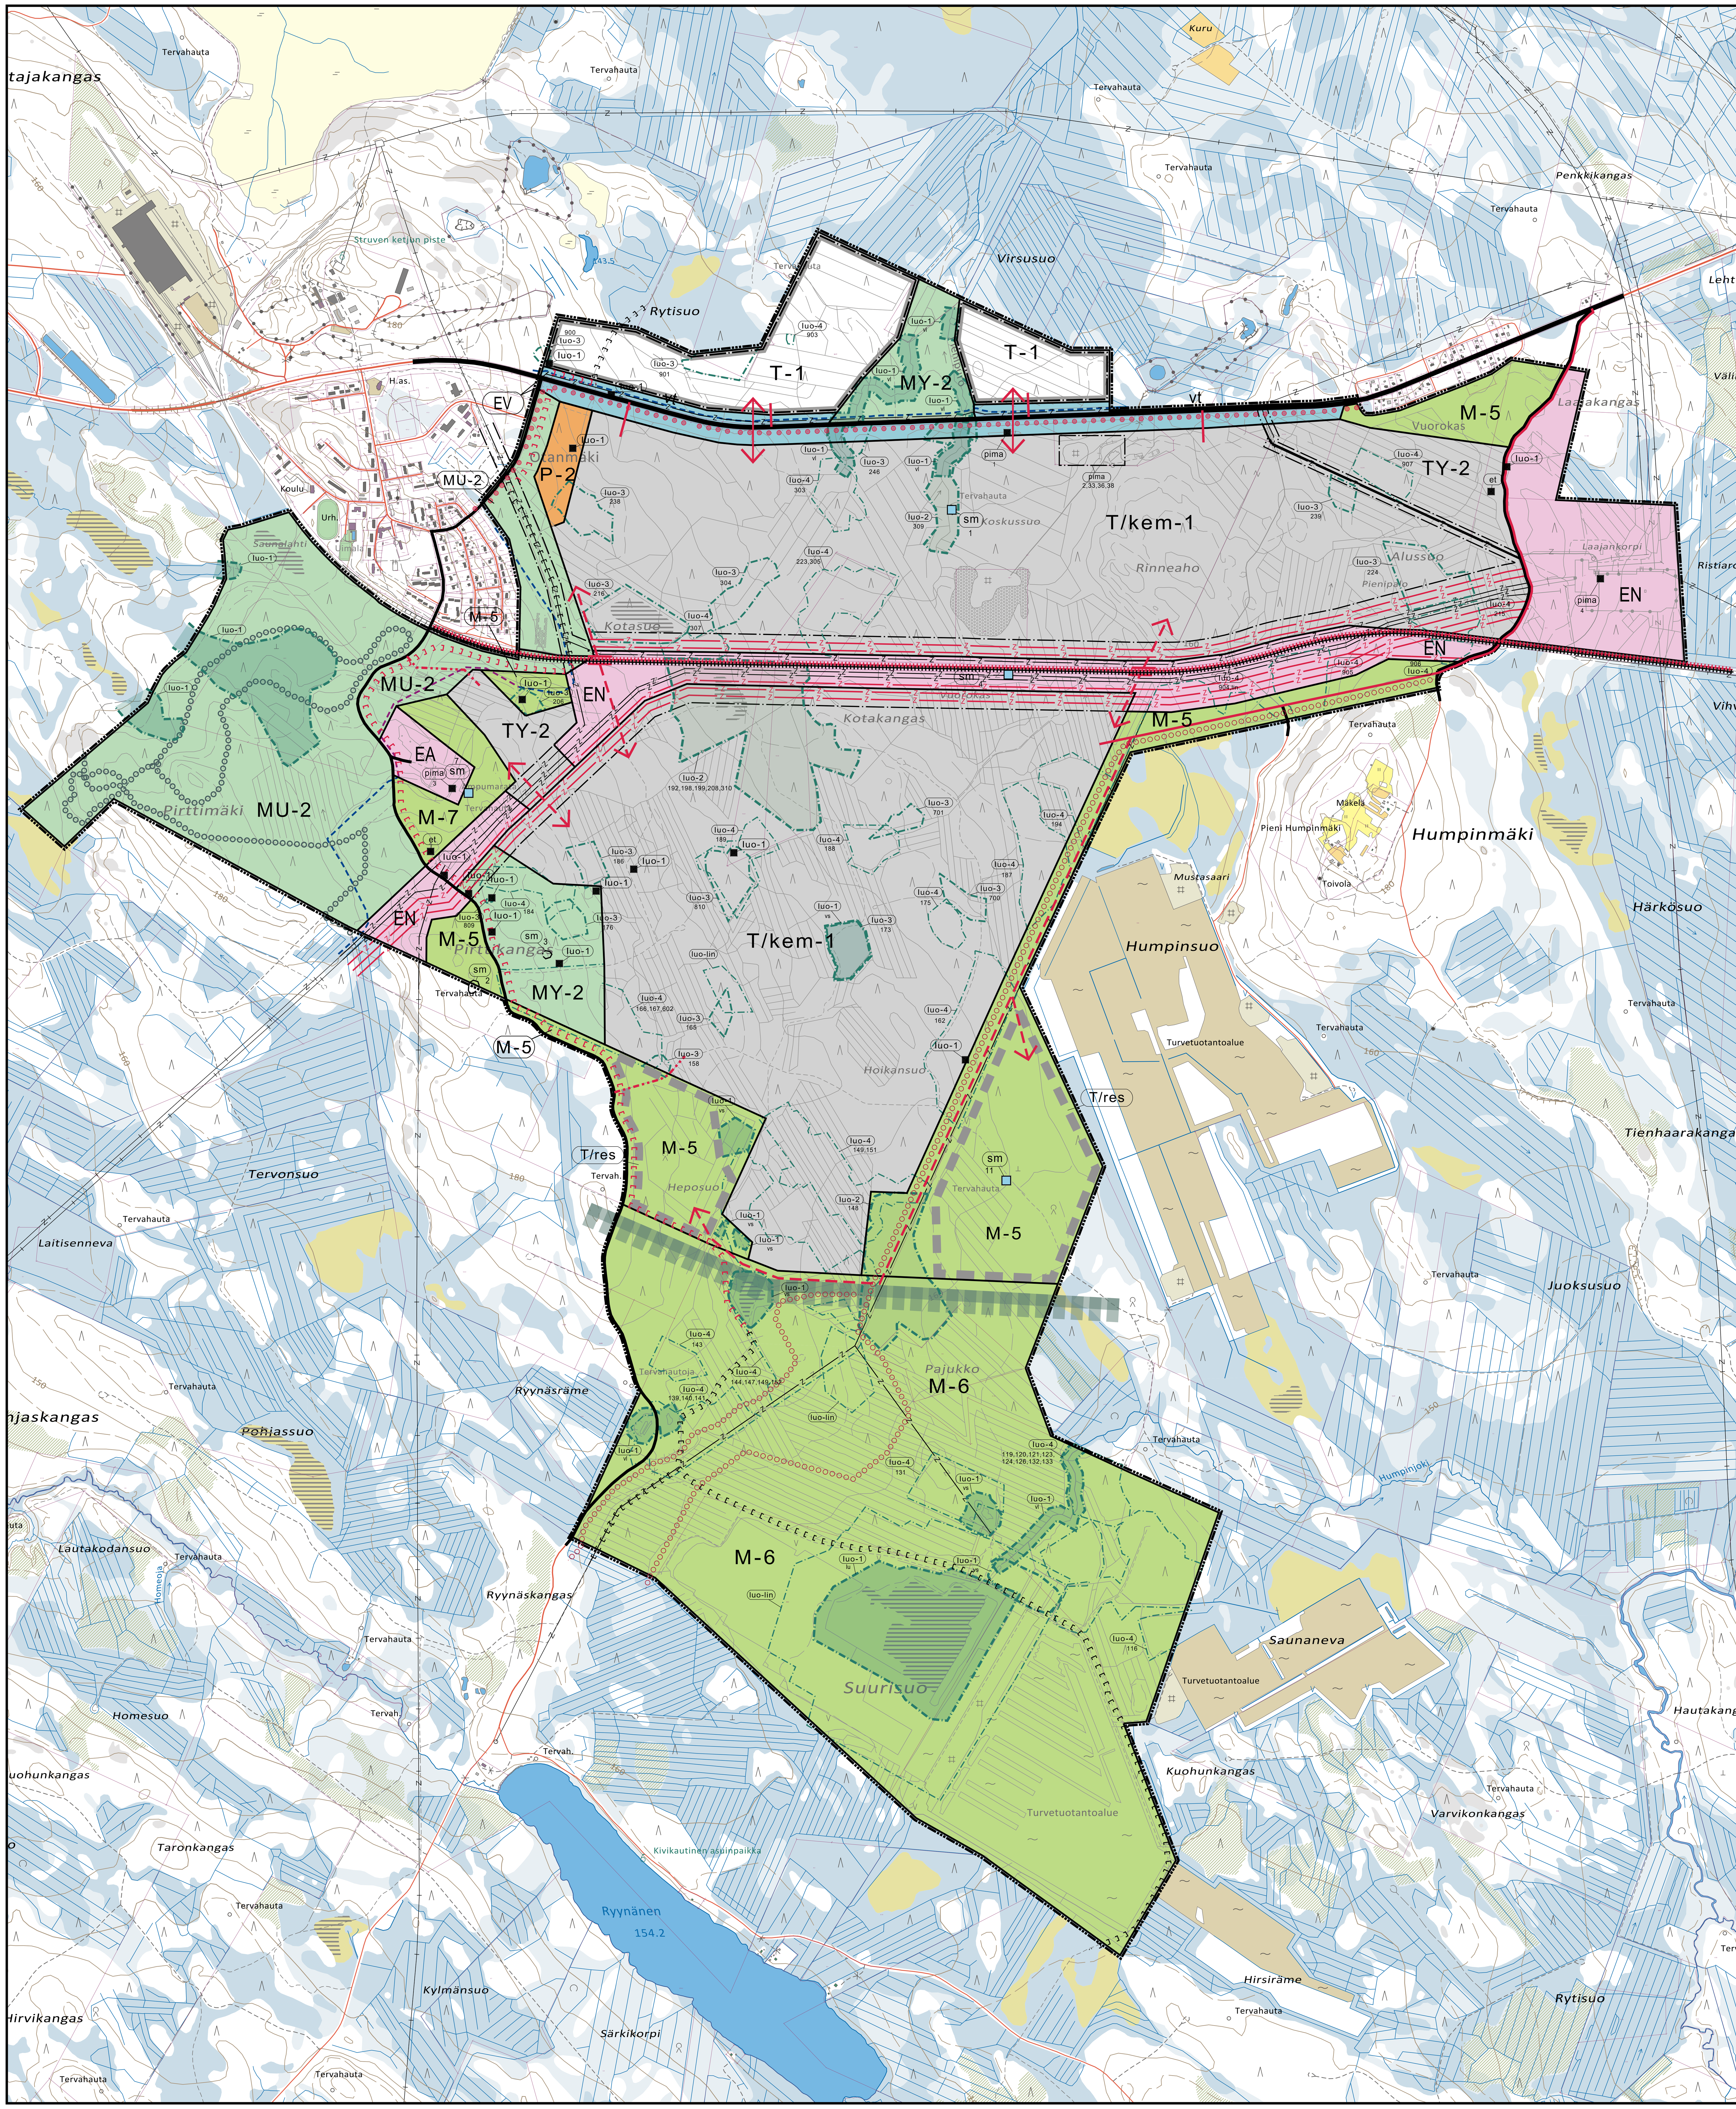

Yleiskaavamerkinnät ja määräykset:

P-2 Palvelujen alue.
Alueella sallitaan vain retkeilyä ja ulkoilua palvelevien rakennelmien ja majoitusrakennusten rakentaminen. Metsien hoitotöissä tulee ottaa erityisesti huomioon alue-ekologisessa suunnittelussa ja mahdollisessa muussa tarkemassa suunnittelussa todetut luonto- ja maisema-arvot, sekä ekologiset yhteydet. Metsäalueiden uudistamisessa tulee suosia luontaista uudistumista.

T-1 Teollisuus- ja varastoalue.
Alue varataan teollisuustoiminnalle ja siihen liittyvälle varastoinnille. Lisäksi alueelle saa sijoittaa päätarkoitusta palvelevia muita tiloja, kuten toimisto- ja tavaraliikenteen terminaalitiloja. Alueelle voidaan myös sijoittaa sähkönsiirtoon ja uusioraaka-aineen tuotantoon käytettäviä rakennuksia, rakenteita ja laitteita sekä lämpö- ja jäähdytysenergian tuotantoon ja varastointiin tarvittavia rakennuksia ja rakennelmia sekä näiden toiminnan ja jakelun mahdollistavia verkostoja. Reunustava puusto säilytetään näkösuojana.

TY-2 Teollisuus- ja varastoalue, jolla ympäristö asettaa toiminnan laadulle erityisiä vaatimuksia.
Alue varataan teollisuustoiminnalle ja siihen liittyvälle varastoinnille. Alueelle voidaan sijoittaa pääkäyttötarkoitusta palvelevia muita tiloja, kuten toimisto- ja terminaalitiloja. Toiminnasta ei saa aiheutua ympäristöön merkittävää melua, tärinää, välkettä, ilman tai veden pilaantumista, raskasta liikennettä tai muuta häiriötä. Reunustava puusto säilytetään näkösuojana.

T/kem-1 Teollisuus- ja varastoalue, jolle saa sijoittaa kemikaaleja varastoivan laitoksen.
Alue varataan teollisuustoiminnalle ja siihen liittyvälle varastoinnille. Aluetta voidaan käyttää energiantuotanto- ja varastointialueena ja alueelle voidaan sijoittaa myös muuta energiaintensiivistä teollisuutta, kuten datakeskuksia ja sähkövarastoja. Alueelle voidaan sijoittaa pääkäyttötarkoitusta palvelevia muita tiloja, kuten toimisto- ja terminaalitiloja. Alueelle saadaan sijoittaa toimintaa, jota koskee EU-direktiivi vaarallisten aineiden aiheuttamien suuronnettomuuksien torjunnasta. Jatkosuunnittelun yhteydessä tulee ottaa huomioon toiminnan vaatimat suojaetäisyydet varsinkin asutukseen ja herkkiin kohteisiin.
Alueelle voidaan myös sijoittaa sähkönsiirtoon käytettäviä rakennuksia, rakenteita ja laitteita sekä lämpö- ja jäähdytysenergian tuotantoon ja varastointiin tarvittavia rakennuksia ja rakennelmia sekä näiden toiminnan ja jakelun mahdollistavia verkostoja. Tarkemmassa suunnittelussa tulee varmistaa pelastustieyhteys kahdesta suunnasta alueelle pelastusta ja evakuointia varten. Pelastustie on varmistettava myös rakentamisen aikana.

EA Ampumarata.

EN Energiahuollon alue.

EV Suojaviheralue.

et — Yhdyskuntateknisen huollon ohjeellinen kohde.

M-5 Maa- ja metsätalousvaltainen alue.
Alue varataan pääasiassa maa- ja metsätalouden harjoittamiseen. Alueelle voidaan rakentaa maa- ja metsätalouskäyttöön tarkoitettuja rakennuksia ja rakennelmia. Aluetta voidaan käyttää myös ulkoilu- ja virkistystarkoituksiin pääasiallista käyttötarkoitusta kohtuuttomasti vaikeuttamatta. Metsän käsittely maisemassa selvästi erottuvilla alueilla ja tiestön varsilla tulisi tehdä avohakkuuta välttäen.

M-6 Maa- ja metsätalousvaltainen alue.
Alue varataan pääasiassa maa- ja metsätalouden harjoittamiseen. Alueelle voidaan rakentaa maa- ja metsätalouskäyttöön tarkoitettuja rakennuksia ja rakennelmia. Aluetta voidaan käyttää myös ulkoilu- ja virkistystarkoituksiin pääasiallista käyttötarkoitusta kohtuuttomasti vaikeuttamatta. Alueella ei saa suorittaa sellaisia toimenpiteitä, jotka heikentävät alueen läpi osoitettua ekologista käytävää. Metsän käsittely maisemassa selvästi erottuvilla alueilla ja tiestön varsilla tulisi tehdä avohakkuuta välttäen.

M-7 Maa- ja metsätalousvaltainen alue.
Alue varataan pääasiassa maa- ja metsätalouden harjoittamiseen ampuradan suoja-alueena. Metsän käsittely maisemassa selvästi erottuvilla alueilla ja tiestön varsilla tulisi tehdä avohakkuuta välttäen.

MU-2 Maa- ja metsätalousvaltainen alue, jolla on erityistä ulkoilun ohjaamistarvetta.
Alue varataan päivittäiseen ulkoiluun, virkistykseen ja luontokokemukseen. Alueen suunnittelussa on kiinnitettävä huomiota luonnonympäristön säilymiseen laadukkaana. Alueelle voidaan sijoittaa ulkoilutoimintoja palvelevia rakennelmia. Metsäalueet ovat osa viherverkostoa.

MY-2 Maa- ja metsätalousvaltainen alue, jolla on erityisiä ympäristöarvoja.
Alueen pääkäyttötarkoituksen lisäksi alueella on arvoja biologisen monimuotoisuuden sekä elinympäristöjen ylläpitämisessä. Aluetta kehitetään luonnon ominaispiirteet huomioon ottaen ja yksityiskohtaisemmassa suunnittelussa tulee varmistaa, että suunniteltu maankäyttö ei vaaranna alueen luonnonympäristön arvoja.

Reservialue. Kirjaintunnus ilmaisee ensisijaisen pääkäyttötarkoituksen.
Alue on varattu täydentämään olemassa olevaa rakennetta, mikäli vastaavat alueet on otettu jo käyttöön. Värireunus ja kirjainmerkinnät osoittavat maankäyttömuodon. Alueen toteuttaminen edellyttää asemakaavaa. Ennen asemakaavoitusta, tai muuta käyttötarkoitusta osoittavaa toimitusta, reservialue on maa- ja metsätalousvaltaista aluetta (M-5).

T/res Pitkän aikavälin teollisuus- ja varastoalueen mahdollinen reservi.
Reservialueen käyttöönottaminen voidaan selvittää, kun muut teollisuuteen osoitetut osayleiskaavan alueet ovat lähes toteutuneet. Reservin toteutumisen edellytykset tulee selvittää asemakaavoittamalla. Ennen kaavoitusta, tai muuta käyttötarkoitusta osoittavaa toimitusta, reservi on maa- ja metsätalousvaltaista aluetta (M-5).

Yleiskaava-alueen raja.
10 metriä yleiskaava-alueen rajan ulkopuolella oleva viiva.

vt — Valtatie.

Valtatieliittymä.

Uusi valtatieliittymä, ohjeellinen sijainti.

Pääsytie / yksityistie / kokoojakatu.

Tieliittymä, ohjeellinen sijainti.
Liittymää ei ole tarkoitettu T-alueiden raskaalle liikenteelle.

Parannettava pääsytie / yksityistie / kokoojakatu.

Uusi pääsytie / yksityistie / kokoojakatu, ohjeellinen sijainti.

Yksityistien / kokoojakadun yhteystarve, rautatiesilta.

Yksityistien / kokoojakadun yhteystarve.

Parannettava rautatie.

Moottorikelkkareitti.

Moottorikelkkareitin muuttuva ohjeellinen linjaus.

Ilmajohto.

Uusi ilmajohto, ohjeellinen linjaus.

Vesihuoltolinja.

Uusi vesihuollonlinjaus, ohjeellinen.

Tekninen yhteystarve, ohjeellinen sijainti.

Ulkoilureitti.

Uusi ulkoilureitti, ohjeellinen sijainti.

Uusi jalankulun ja pyöräilyn reitti, linjaus ohjeellinen.

Maakunnallisen ekologisen yhteyden, Otanneva-Pirttimäki-Hämeensalmi, tarkennettua pohjoisreunaa osoittava viiva.

luo-1 Luonnon monimuotoisuuden kannalta erityisen tärkeä alue, arvoluokka 1.
Alue kuuluu valtakunnalliseen soidensuojeluohjelmaan (Otannevan soidensuojelualue, SSO110356). Alueen suunnittelussa ja toteutuksessa on huomioitava luontoarvot sekä alueen luonnon monimuotoisuuden kannalta tärkeän luonteen turvaaminen.

luo-1 lu Luonnon monimuotoisuuden kannalta erityisen tärkeä alue, arvoluokka 1.
Alueella sijaitsee luontodirektiivin liitteen IV(a) lajien (sudenkorentolajien) lisääntymis- ja levähdyspaikkoja. Alueelle kohdistuvassa suunnittelussa tulee huolehtia siitä, että maankäyttöratkaisun toteuttamisen soveltuvuus osa-alueella selvitetään. Ennen Suurisuon kosteikkoaluetta muuttavia toimenpiteitä tulee selvittää toimenpiteen vaikutukset lajin lisääntymis- ja levähdyspaikkoihin, joiden hävittäminen ja heikentäminen on luonnonsuojelulain 78 §:n nojalla kielletty.

luo-1 vs Luonnon monimuotoisuuden kannalta erityisen tärkeä alue, arvoluokka 1.
Alueella sijaitsee luontodirektiivin liitteen IV(a) lajin (viitasammakko) lisääntymis- ja levähdyspaikkoja. Alueelle kohdistuvassa suunnittelussa tulee huolehtia siitä, että maankäyttöratkaisun toteuttamisen soveltuvuus osa-alueella selvitetään. Alueen vesitalous tulee säilyttää ennallaan. Ennen aluetta muuttavia toimenpiteitä, kuten rantarakentamista, vesi- ja ranta-alueiden ruoppauksia, vesikasvien niittoa tai reunapuuston muokkausta, tulee selvittää toimenpiteen vaikutukset viitasammakon lisääntymis- ja levähdyspaikkoihin, joiden hävittäminen ja heikentäminen on luonnonsuojelulain 78 §:n nojalla kielletty.

luo-1 vl Luonnon monimuotoisuuden kannalta erityisen tärkeä alue, arvoluokka 1.
Vesilain 3. luvun 2 §:n pienvesikohde, jonka tilan vaarantaminen on kielletty. Alueen suunnittelussa ja toteutuksessa on huomioitava luontoarvot sekä alueen luonnon monimuotoisuuden kannalta tärkeän luonteen turvaaminen.

luo-1 (kohde) Luonnon monimuotoisuuden kannalta erityisen tärkeä kohde, arvoluokka 1.
Rauhoitetun lajin kasvupaikka, joka on rauhoitettu luonnonsuojelulain 74 §:n perusteella. Kasvupaikka tulee jättää maanmuokkauksen, voimakkaiden hakkuiden ja muiden maankäytön muutosten ulkopuolelle.

luo-2 nro Luonnon monimuotoisuuden kannalta erityisen tärkeä alue, arvoluokka 2.
Alueen suunnittelussa ja toteutuksessa on huomioitava luontoarvot sekä alueen luonnon monimuotoisuuden kannalta tärkeän luonteen turvaaminen.
nro 148 Isovarpurämeet, minerotrofiset, lyhytkorsinevat, rimpinevarämeet
nro 192 Sararämeet
nro 198 Isovarpurämeet
nro 199 Sararämeet
nro 208 Rimpinevarämeet ja lyhytkorsirämeet
nro 309 Lehtokorvet
nro 310 Lyhytkorsirämeet

luo-3 nro Luonnon monimuotoisuuden kannalta erityisen tärkeä alue, arvoluokka 3.
Alueen suunnittelussa ja toteutuksessa on pyrittävä huomioimaan luontoarvot sekä alueen luonnon monimuotoisuuden kannalta tärkeän luonteen turvaaminen.
nro 158 Sararäme
nro 165 Lyhytkorsiräme-isovarpuräme
nro 173 Turvekankaat, sararämeet ja rimpinevarämeet
nro 176 Isovarpurämeet, sararämeet ja saranevat
nro 186 Kangasräme ja isovarpuräme
nro 206 Varttunut lehtipuuvaltainen lehtomainen kangas
nro 216 Rimpinevaräme ja lyhytkorsiräme
nro 224 Lyhytkorsiräme-rahkaräme
nro 238 Kangasräme
nro 239 Sararäme
nro 246 Tuore keskiravinteinen lehto ja lehtipuuvaltainen tuore kangas
nro 304 Tuore keskiravinteinen lehto
nro 700 Varttuneet havupuuvaltaiset tuoreet kankaat, metsäkortekorpi
nro 701 Nuoret tuoreet kankaat
nro 809 Ruohokorpi
nro 810 Lettonevaräme
nro 900 Saniaiskorpi
nro 901 Tupasvilläräme

luo-4 nro Luonnon monimuotoisuuden kannalta erityisen tärkeä alue, arvoluokka 4.
Alueen suunnittelussa ja toteutuksessa on pyrittävä huomioimaan osa-alueen luontoarvot.
nro 116 Lyhytkorsirämeet
nro 119 Lyhytkorsirämeet
nro 120 Varttuneet havupuuvaltaiset tuoreet kankaat
nro 121 Varttuneet kuivahkot kankaat ja puolukkaturvekankaat
nro 123 Varttuneet havupuuvaltaiset tuoreet kankaat
nro 124 Lyhytkorsirämeet
nro 126 Nuoret kuivahkot kankaat
nro 131 Varttuneet havupuuvaltaiset tuoreet kankaat
nro 132 Nuoret kuivahkot kankaat
nro 133 Varttuneet havupuuvaltaiset tuoreet kankaat
nro 139 Lammet
nro 140 Varttuneet kuivat kankaat
nro 141 Lammet
nro 143 Nuoret kuivahkot kankaat
nro 144 Varttuneet havupuuvaltaiset tuoreet kankaat
nro 147 Rimpinevarämeet
nro 149 Kuivat keskiravinteiset lehdot
nro 151 Isovarpurämeet
nro 152 Suokokonaisuus: rimpineväräme, isovarpuräme
nro 162 Varttunut havupuuvaltainen tuore kangas
nro 166 Varttuneen havupuuvaltaisten tuoreiden kankaiden kaltainen talousmetsä
nro 167 Isovarpurämeet, sararämeet
nro 175 Isovarpurämeet, sararämeet ja rahkarämeet
nro 184 Isovarpurämeet, rahkarämeet
nro 187 Rimpinevarämeet ja rahkarämeet
nro 188 Keidasrämeen kaltainen suo, sararämeet ja isovarpurämeet
nro 189 Rimpinevarämeet ja lyhytkorsirämeet
nro 194 Keidasrämeet
nro 215 Lyhytkorsirämeet
nro 223 Lyhytkorsirämeet
nro 303 Mosaiikki varttunutta havupuuvaltaista lehtomaista kangasta ja tuoretta keskiravinteista lehtoa
nro 305 Isovarpurämeet
nro 307 Rimpinevarämemuuttuma
nro 602 Varttuneet havupuuvaltaiset lehtomaiset kankaat
nro 903 Ruohoturvekangas II
nro 904 Lyhytkorsiräme / ruohoinen sara
nro 905 Tupasvilläräme
nro 906 Sararäme
nro 907 Rimpinevaräme

luo-lin Luonnon monimuotoisuuden kannalta erityisen tärkeä alue, arvolka 3 tai 4.
Linnullisesti arvokas kohde. Alueen suunnittelussa ja toteutuksessa on pyrittävä huomioimaan osa-alueen arvot linnustolle.

sm nro Muinaismuistolain (295/1963) rauhoittama muinaisjäännösalue/-kohde.
Alueen kaivaminen, peittäminen, muuttaminen, vahingoittaminen ja muu siihen kajoaminen on muinaismuistolain nojalla kielletty. Aluetta ja sen lähiympäristöä koskevista suunnitelmista ja toimenpiteistä on pyydettävä museoviranomaisen lausunto.
nro 1 Koskussuo, tervahauta, mj1000043839
nro 2 Pirttikangas, tervahauta, mj1000043826
nro 3 Pirttikangas 2, tervahauta, mj1000053841
nro 4 Kotakangas, tervahauta, mj1000043826
nro 7 Ampumarata, tervahauta, mj1000083212
nro 11 Humpinsuo länsi, tervahauta, mj1000083189

pima nro Pilaantunut maa-alue.
Koska alueella on ollut teollista tai muuta maaperää mahdollisesti saastuttanutta toimintaa, tulee maaperän mahdollinen pilaantuminen selvittää ja kunnostaa käyttötarkoituksen vaatimalla tavalla.
nro 1 Vuorokkaan vanha teollisuuskaatopaikka 100308171
nro 2 Vuorokkaan kaivannaisjätealue 100330041
nro 3 Otanmäen ampumarata 100308173
nro 4 Fingrid Oy sähköasema 100346148
nro 33 tutkimuspiste vuoden 2025 selvityksessä
nro 36 tutkimuspiste vuoden 2025 selvityksessä
nro 38 tutkimuspiste vuoden 2025 selvityksessä

Yleiset määräykset:

Osayleiskaava on laadittu oikeusvaikutteisena yleiskaavana. Osayleiskaava ohjaa alueiden asemakaavoittamista. Rakentamisen alueet toteutetaan asemakaavoittamalla.

Alueen toimintojen mahdollisesti tuottaman hukkalämmön hyödyntäminen tulee huomioida alueen jatkosuunnittelussa. Rakentamiseen osoitettuja teollisuusalueita voidaan pääkäyttötarkoituksen lisäksi käyttää laajasti tuotantotoimintaan alueella syntyvän hukkalämmön hyödyntämiseen esimerkiksi ruoan- ja elintarviketuotantoon tai energiantuotantoon ja varastointiin liittyvälle energiaintensiiviselle teollisuustoiminalle. Uusien ilmajohtojen toteutuksessa tulee pyrkiä yhtenäispylväisiin.

Rakennettavilla alueilla tulee ehkäistä hulevesien muodostumista ja niihin kohdistuvaa laatuhaittaa. Alueilla on pyrittävä säilyttämään puustoa ja käyttämään pihoilla vettä läpäiseviä pintamateriaaleja, ellei pihan käyttötarkoituksesta muuta johdu. Hulevedet on pyrittävä käsittelemään ja hyödyntämään syntypaikallaan. Mikäli hulevedet johdetaan pois syntypaikaltaan, on järjestelmän oltava hulevesiä suodattava ja viivyttävä. Epäpuhtaita sammutus- ja prosessivesiä ei saa johtaa alueen vesistöihin tai ympäristöön. Yksityiskohtaisemmassa suunnittelussa tulee huomioida hulevesien määrällinen ja laadullinen hallinta. Myös rakentamisen aikaiset hulevedet tulee käsitellä niin, etteivät ne heikennä vastaan ottavan vesistön kuntoa.

Kaavakartalla on esitetty maakunnallisen ekologisen yhteyden, Otanneva-Pirttimäki-Hämeensalmi, tarkennettua pohjoisreunaa osoittava viiva. Ekologisen yhteyden tavoiteleveys on 3 kilometriä ja sillä voi olla merkitystä Kainuun ja Suomenselän metsäpeurakantojen mahdollisessa yhdistymisessä.

Jatkosuunnittelussa tulee huomioida kaikki liikkumismuodot, liikenneturvallisuus ja esteettömyys. Erityistä huomiota kiinnitetään joukkoliikenteen, pyöräilyn, jalankulun sekä ympärivuotisen ulkoilun olosuhteiden kehittämiseen. Teiden ja raideliikenteen mahdolliset melu- ja tärinävaikutukset ja suojaamistarpeet arvioidaan asemakaavoituksessa ja tarkemman suunnittelun yhteydessä. Rakennuspaikalle tulee olla hyväksytty kulkuyhteys. Jos kulkuyhteys järjestetään maantieltä, on rakentamisluvan myöntämisen edellytyksenä voimassa oleva tieviranomaisen myöntämä liittymälupa.

Rautatien suoja-alueelle (30 metriä radan keskilinjasta) ei saa sijoittaa varastoa, aitaa taikka muuta rakennelmaa tai laitetta, josta tai jonka käytöstä voi aiheutua vaaraa tie- tai rautatieliikenteen turvallisuudelle taikka haittaa radanpidolle. Rautatien suoja-alueella ei saa muuttaa maanpinnan muotoa eikä tehdä ojitusta tai muuta kaivutyötä siten, että muutoksesta voi aiheutua vaaraa tie- tai rautatieliikenteen turvallisuudelle taikka haittaa radanpidolle.

Meluhaittojen ehkäisemiseksi ja ympäristön viihtyisyyden turvaamiseksi alueen suunnittelussa ja toteuttamisessa on noudatettava valtioneuvoston päätöstä (VNp 993/1992) melutasojen ohjearvoista, valtioneuvoston päätöstä (VNp 53/1997) ampumaratojen aiheuttaman melutason ohjearvoista sekä sosiaali-ja terveysministeriön asettamia sisämelun toimenpiderajoja (STMa 545/2015).

Toiminnalle ja kohteille, jotka ulottuvat yli 30 metrin korkeuteen maanpinnasta tai ylittävät esterajoituskorkeuden, on yleiskaava-alueella haettava ilmailulain 864/2014 mukainen lentoestelupa. Asemakaavaa laadittaessa on pyydettävä lausunto Finavialta, mikäli suunnitellaan korkeaa rakentamista. Yli 50 metriä (kokonaiskorkeus maanpinnasta) korkeista rakenteista tulee aina pyytää erillinen lausunto Pääesikunnalta.

KAJAANI

OTANMÄKI-HUMPINSUO OSAYLEISKAAVA

1:10 000

EHDOTUS

Laatimisvaiheen kuuleminen: 5.4.-5.5.2025
Julkisesti nähtävillä: 4.2.-6.3.2026
Kajaanin kaupunginhallitus __.__.202X
Hyväksytty Kajaanin kaupunginvaltuustossa __.__.202X

Tullut voimaan: __.__.202X
SÄILYTYS:

KAJAANIN KAUPUNKI
YMPÄRISTÖTEKNINEN TOIMIALA

Piia Väyrynen
Kaavoitusarkkitehti

Ulla-Maija Oikarinen
Asemakaava-arkkitehti

15.1.2026, tark. 26.3.2026

VIRAN PUOLESTA: PAULA HALONEN HALLINTOJOHTAJA

SWECO

Sanukka Lehtiö
Kaavoitusarkkitehti, SAFA YKS-466

Hanna Töykkälä
Kaavasuunnittelija