


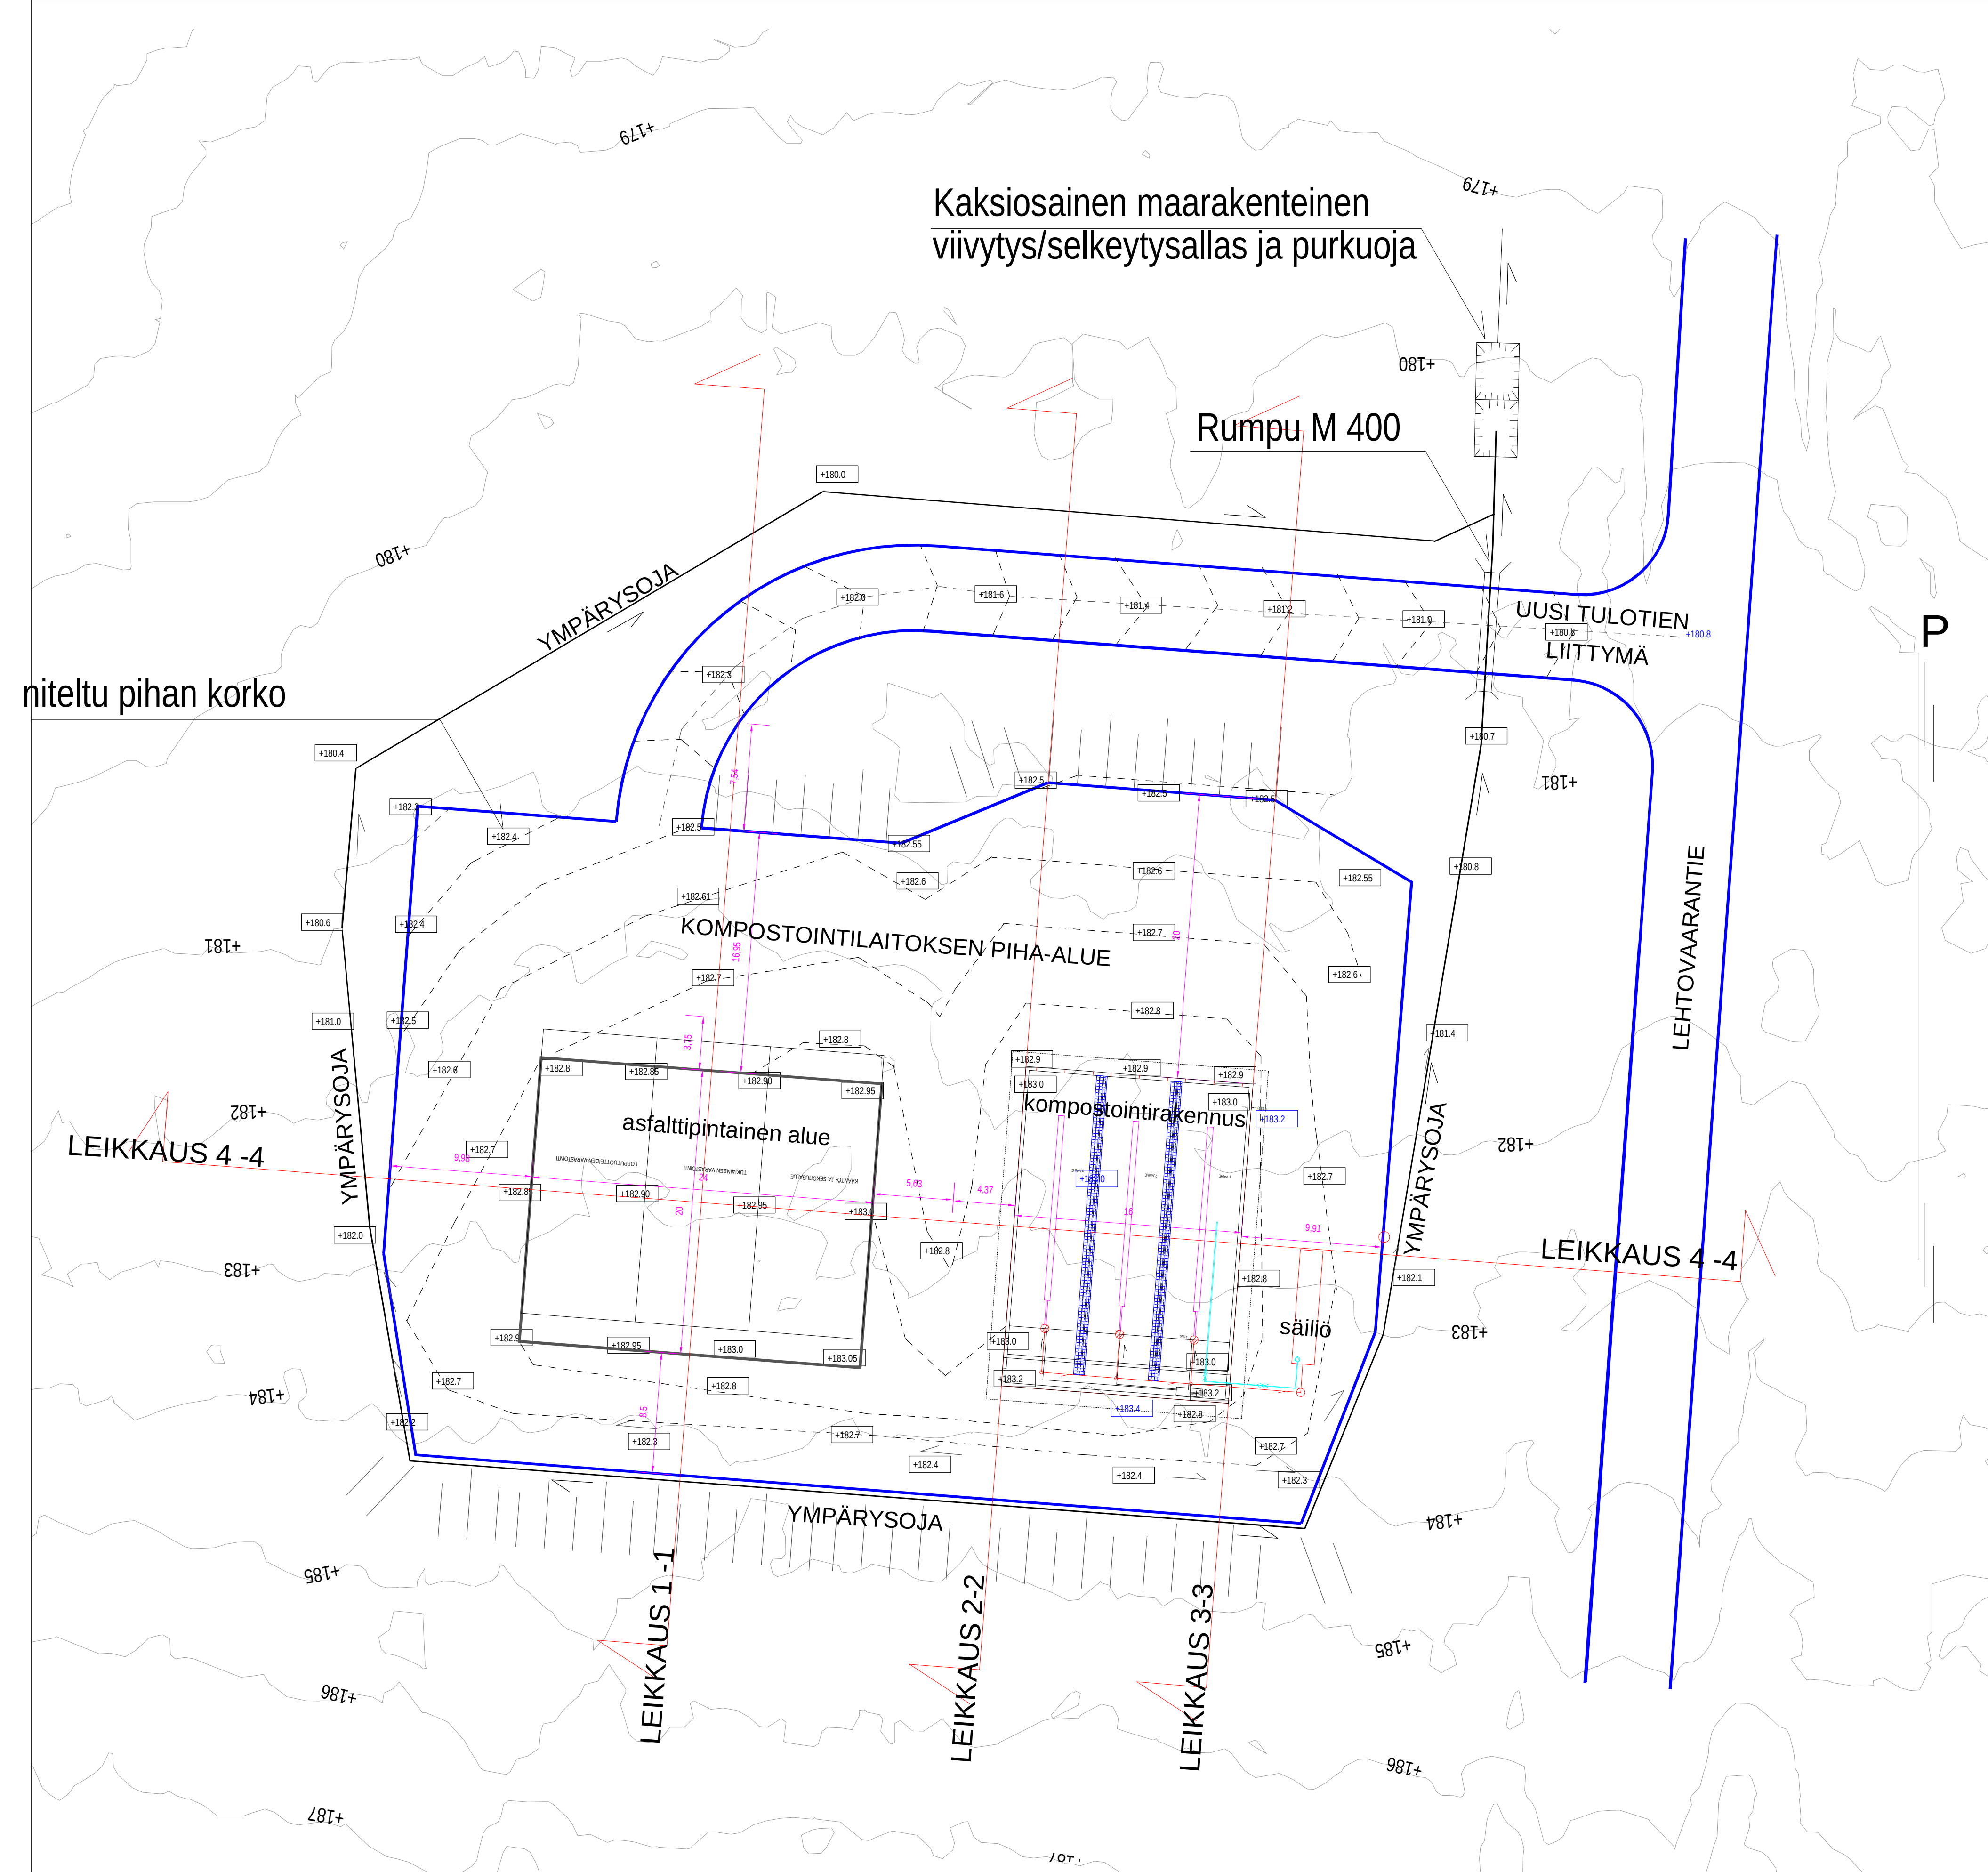

K.O.S.A./K.Y.L.A.		KORTTI, TILA		TONTTI/RNO		VIRANOMAISEN MERKINTÖJÄ	
RAKENNUSTOIMENPITE		UUDISRAKENNUS		PIIRUSTUSALA			
RAKENNUSKOHTEEN NIMI JA OSOITE		PIIRUSTUKSEN SISÄLTÖ					
- PUOLUSTUSKINTEISTÖT		SUUNNITELMAKARTTA (A1-tiluste)		MK 1:100			
- POHJOIS SUOMEN PALVELUALUE		ALUESUUNNITELMA					
- BIOKOMPOSTOINTILAITOS		ASEMAPIIRROS		POIKKILEIKKAUSLINJAT 1, 2, 3 ja 4			
- HOIKANPORTTI, KAJAANI		KOORDINAATISTO ETRS-GK27 JA KORKEUSJÄRJ.N2000		MAANPINNAN KORKEUSKÄYRÄT 1m VÄLEIN		ALUSTAVAT PIHA-ALUEEN KORKEUSKÄYRÄT 0.1m VÄLEIN	
RAMBOLL Kehityshankkeet 7 67400 Kajaani 0400-383810		TALTI:		SUUN. ALA		TYÖ NÖ	
PVM: 31.3.2025		PIIRT.		SUUN. ALA		TYÖ NÖ	
SUUN:		HYV.		SUUN. ALA		TYÖ NÖ	
Asi Hiltunen		Asi Hiltunen		GEO		1510089342	
						101	