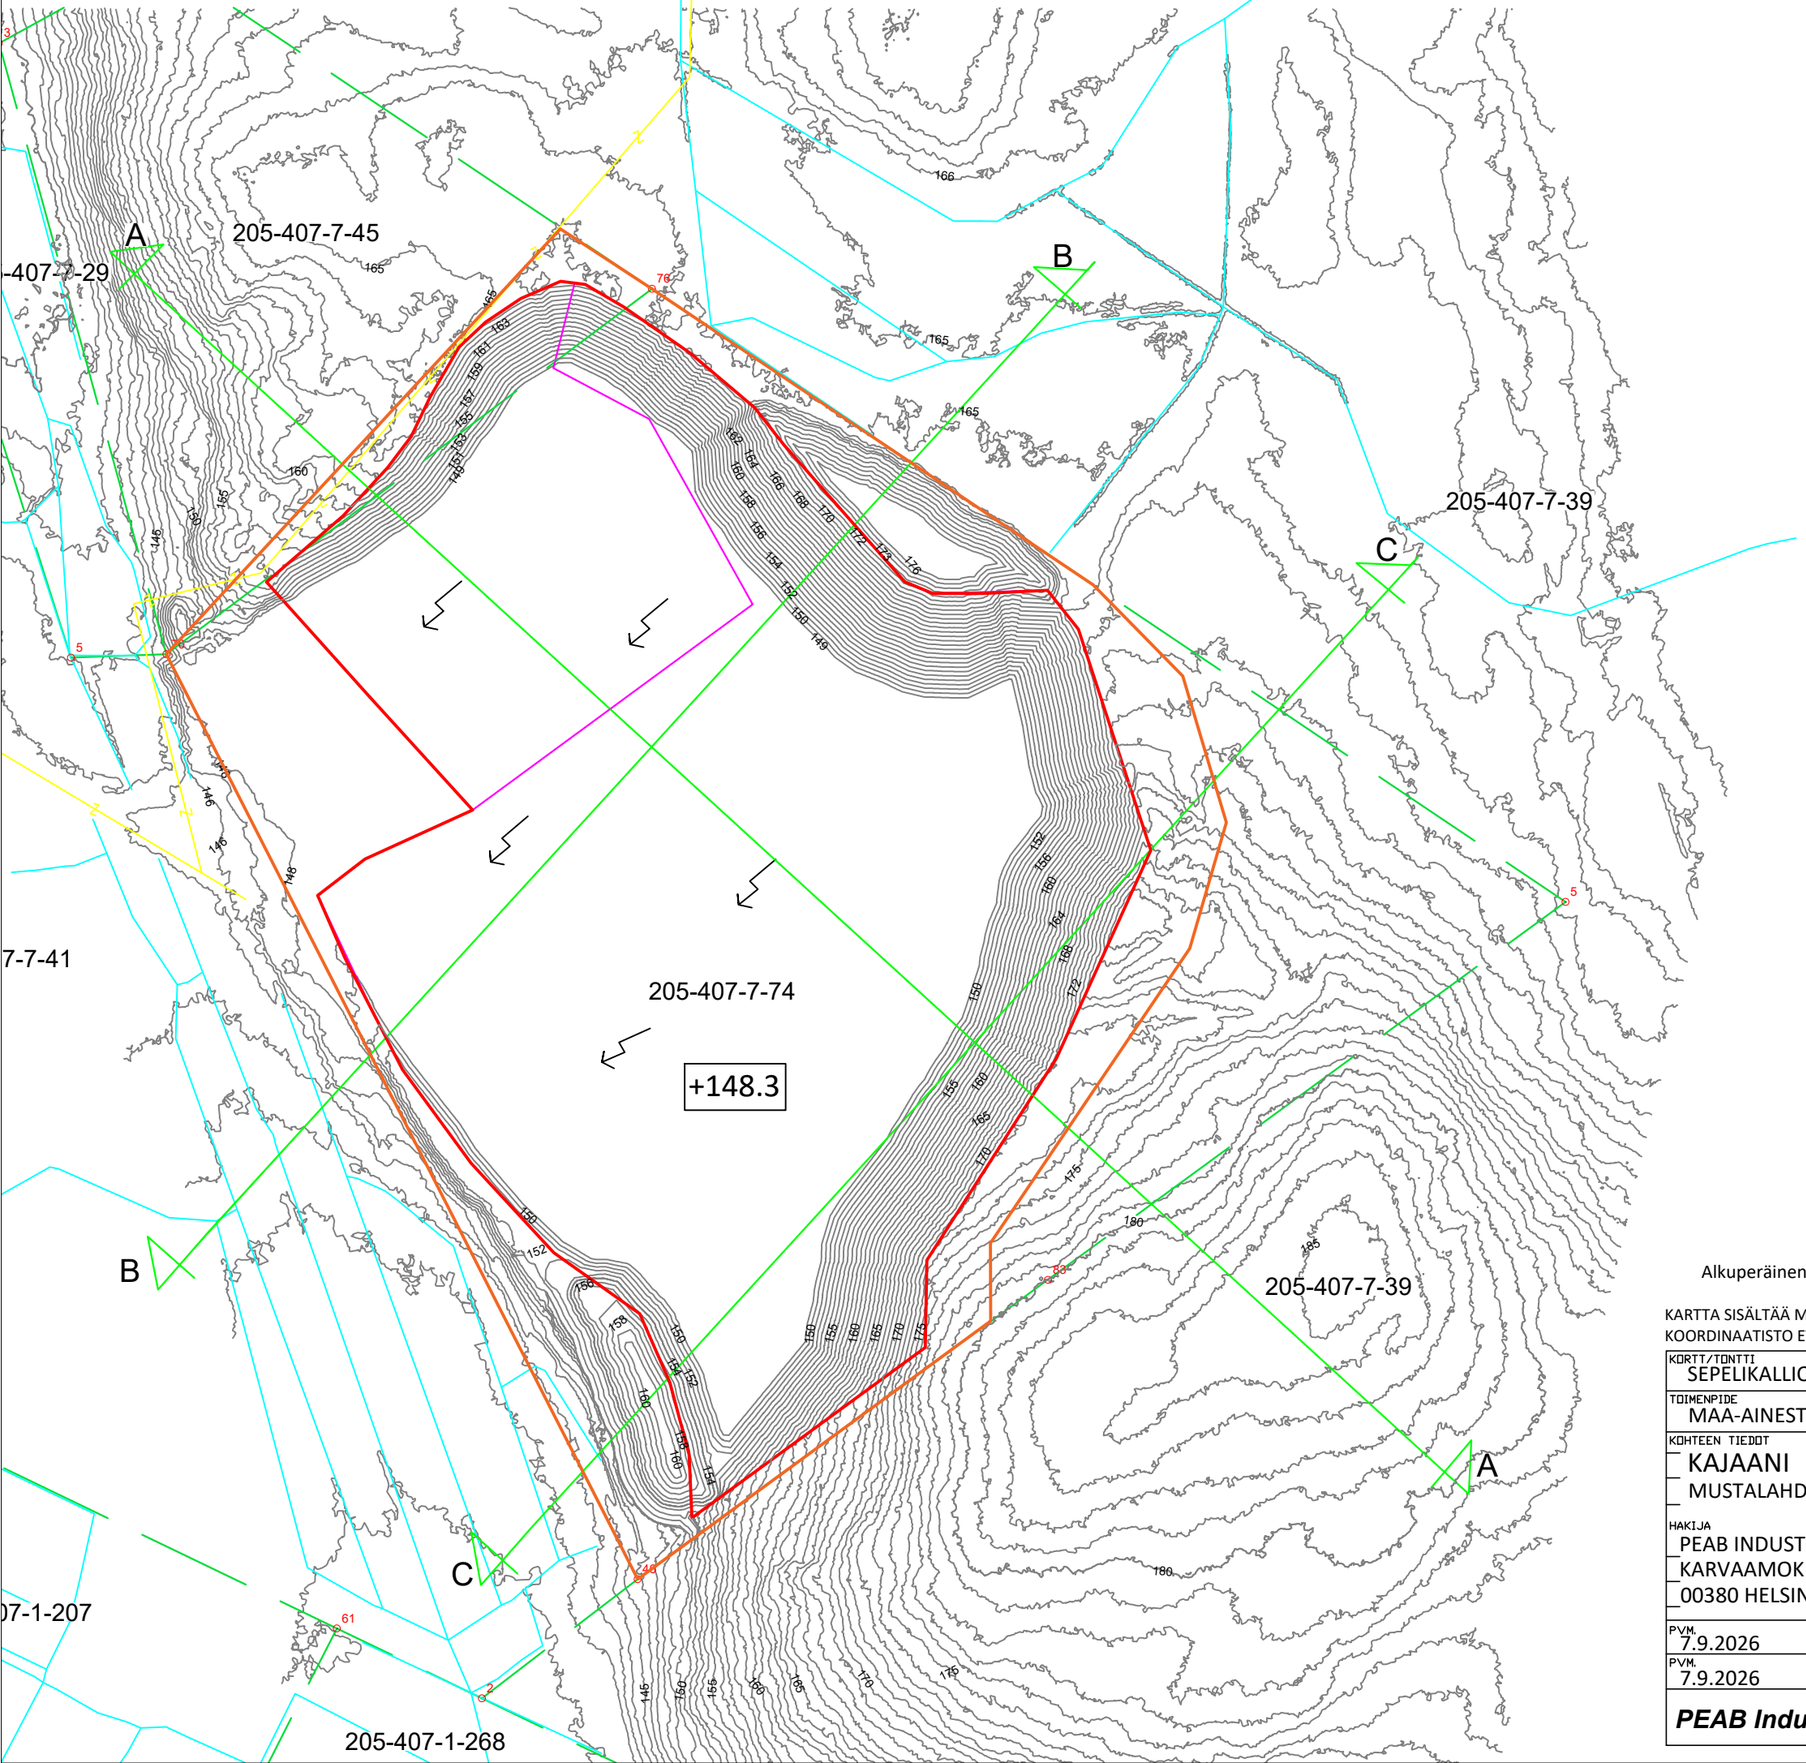


LOUHINTA-ALUE

OTTAMISALUE

SUUNNITELMA-ALUEEN RAJA
Rajauksen sisälle sijoittuu louhinta-, ottamis- sekä varastointi- ja tukitoiminta-alueet.

+148.3 ALIN OTTAMISTASO

VOIMALINJA

21 RAJAMERKKI

TILAN RAJA

Pohjaa nostetaan maa-aineksella alueen koillisreunaan mennessä tasolle +149, jolloin kallistukseksi muodostuu n. 2.5 %

A LEIKKAUKSET

Alkuperäinen suunnitelmakartta 30.5.2024. Tarkistettu 7.9.2026

KARTTA SISÄLTÄÄ MAANMITTAUSLAITOKSEN MAASTOTIETOKANNAN AINEISTOA
KOORDINAATISTO ETRS-TM35FIN, KORKEUSJÄRJ. N2000

KORTT/TONTTI: SEPELIKALLIO	TILA/RNRO: 205-407-7-45, MUSTALAHTI LMK 205-407-7-74
TOIMENPIDE: MAA-AINESTEN OTTO	PIIRUSTUSLAJI: SUUNNITELMAKARTTA
KOHTEEN TIEDOT: KAJAANI, MUSTALAHDEN OTTAMISALUE	PIIRUSTUKSEN SISÄLTÖ: LOPPUTILANNE, SUUNNITELMAKARTTA, 1:3500
HAKIJA: PEAB INDUSTRI OY, KARVAAMOKUJA 2 A, 00380 HELSINKI	
PVM. 7.9.2026 / SUUNN. M.S.	TYÖ NRO: 1 / PIIR. NRO: 3 / VIRANOMAISTEN MERKINTÖJÄ:
PVM. 7.9.2026 / HYV. M.S	
PEAB Industri Oy	