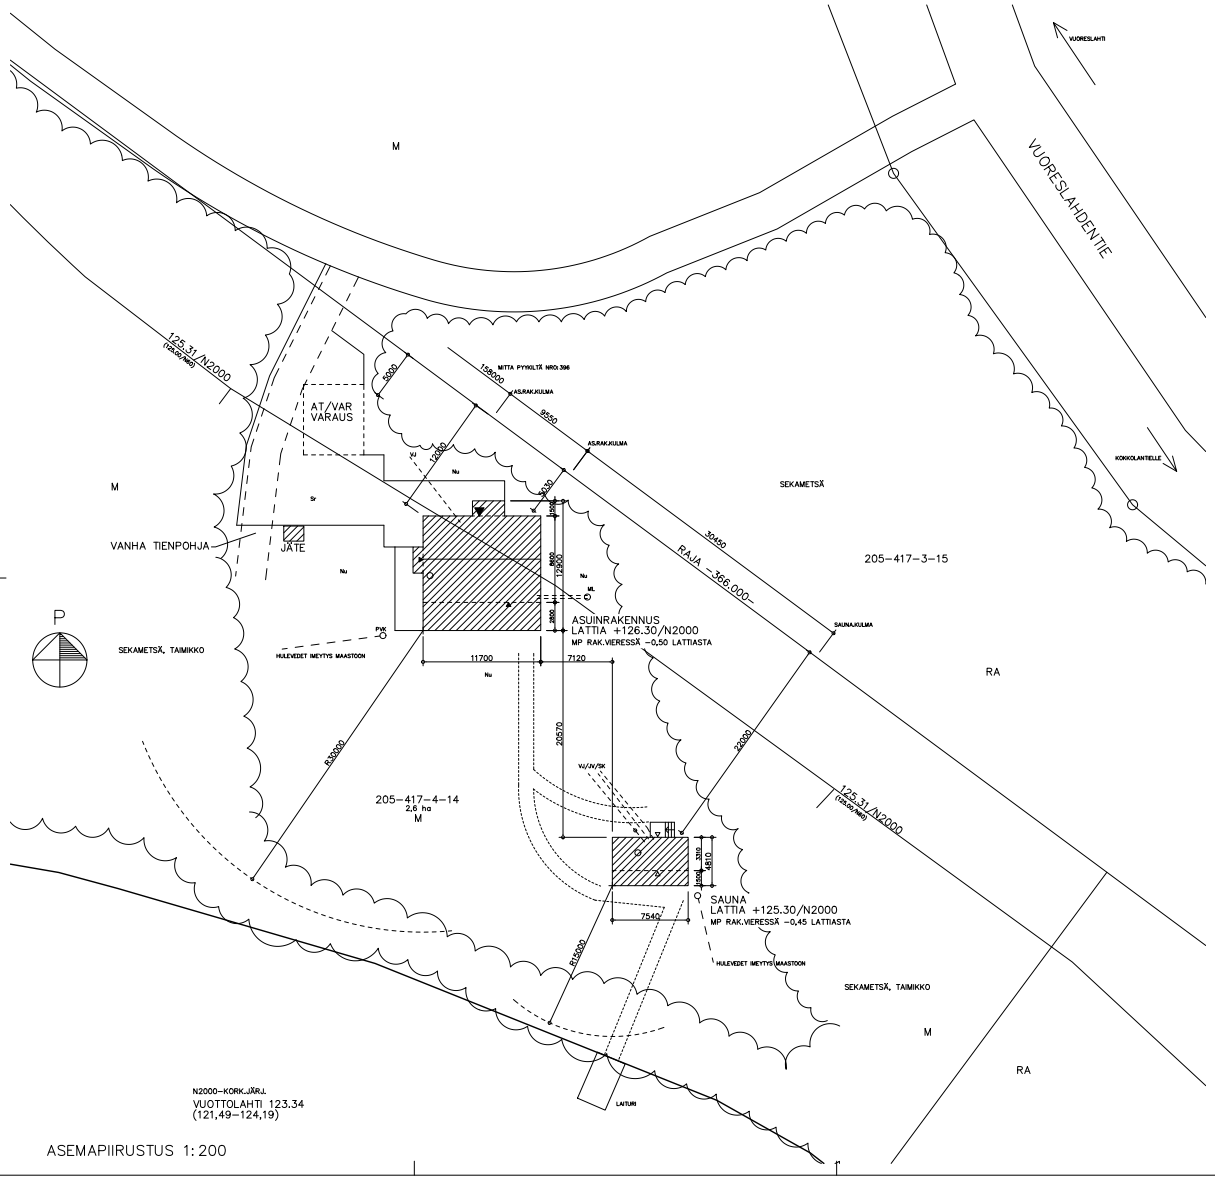

ASEMAPIIRUSTUS 1: 200

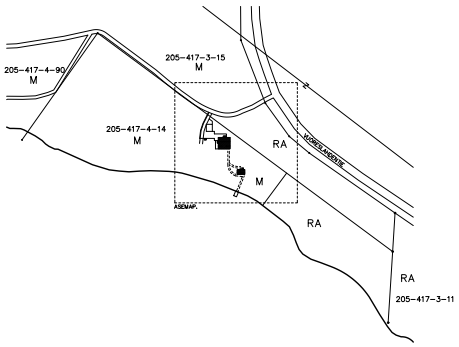

TONTTI 1: 2000

TONTIN PINTA-ALA 26 000,0 m2 / (2,6 ha)

RAKENNUSTEN LAAJUUSTIEDOT

	ASUINRAK.	SAUNA	YHTEENSÄ
AK	100,5 m2	25,0 m2	125,5 m2

VESI-, JÄTEVESIVIEMÄRILIITTYMÄT, ERILLISEN LVI-SUUNNITELMAN MUKAAN

M = MAA- JA METSÄTALOUSVALTAINEN ALUE

RA = LOMA-ASUNTOALUE

A	KORJATTU TONTTINRO	JP 19.8.2022

K.OSA/KYLÄ 417	KORTTELI/TILA	TONTTI/RN:O 4:14	
RAK. TOIMENPIDE UUDISRAKENNUS		PIIRT.AJA PÄÄPIIRUSTUS	PIIR. NRO 1/
[redacted]		PIIRUSTUS ASEMAPIIRUSTUS TONTTI	MITTAKAAVA 1:200 1:2000
Suunnittelu- ja Rakennuspalvelu Pääkkönen Oy www.paatsanenoy.fi			MUUTOS ARK
PÄIVÄYS 13.8.2022 Juha Pääkkönen RI		PIIRT. JP	TARK. HYV.

Asemapiirustus Komppa A