


HUOM:
SUUNNITELMAAN ON KÄYTETTY VANHOJA
PIIRUSTUKSIA
TILOJA EI OLE TARKENMITATTU

13	ASUINH., Kph	20,4
14	ASUINH., Kph	22,1
15	ASUINH., Kph	20,9
16	ASUINH., Kph	20,2
17	ASUINH., Kph	21,1
18	ASUINH., Kph	21,6
19	ASUINH., Kph	23,6
20	ASUINH., Kph	21,4
21	ASUINH., Kph	21,4
22	ASUINH., Kph	21,4
23	ASUINH., Kph	20,5
24	ASUINH., Kph	26,0
25	ASUINH., Kph	20,7

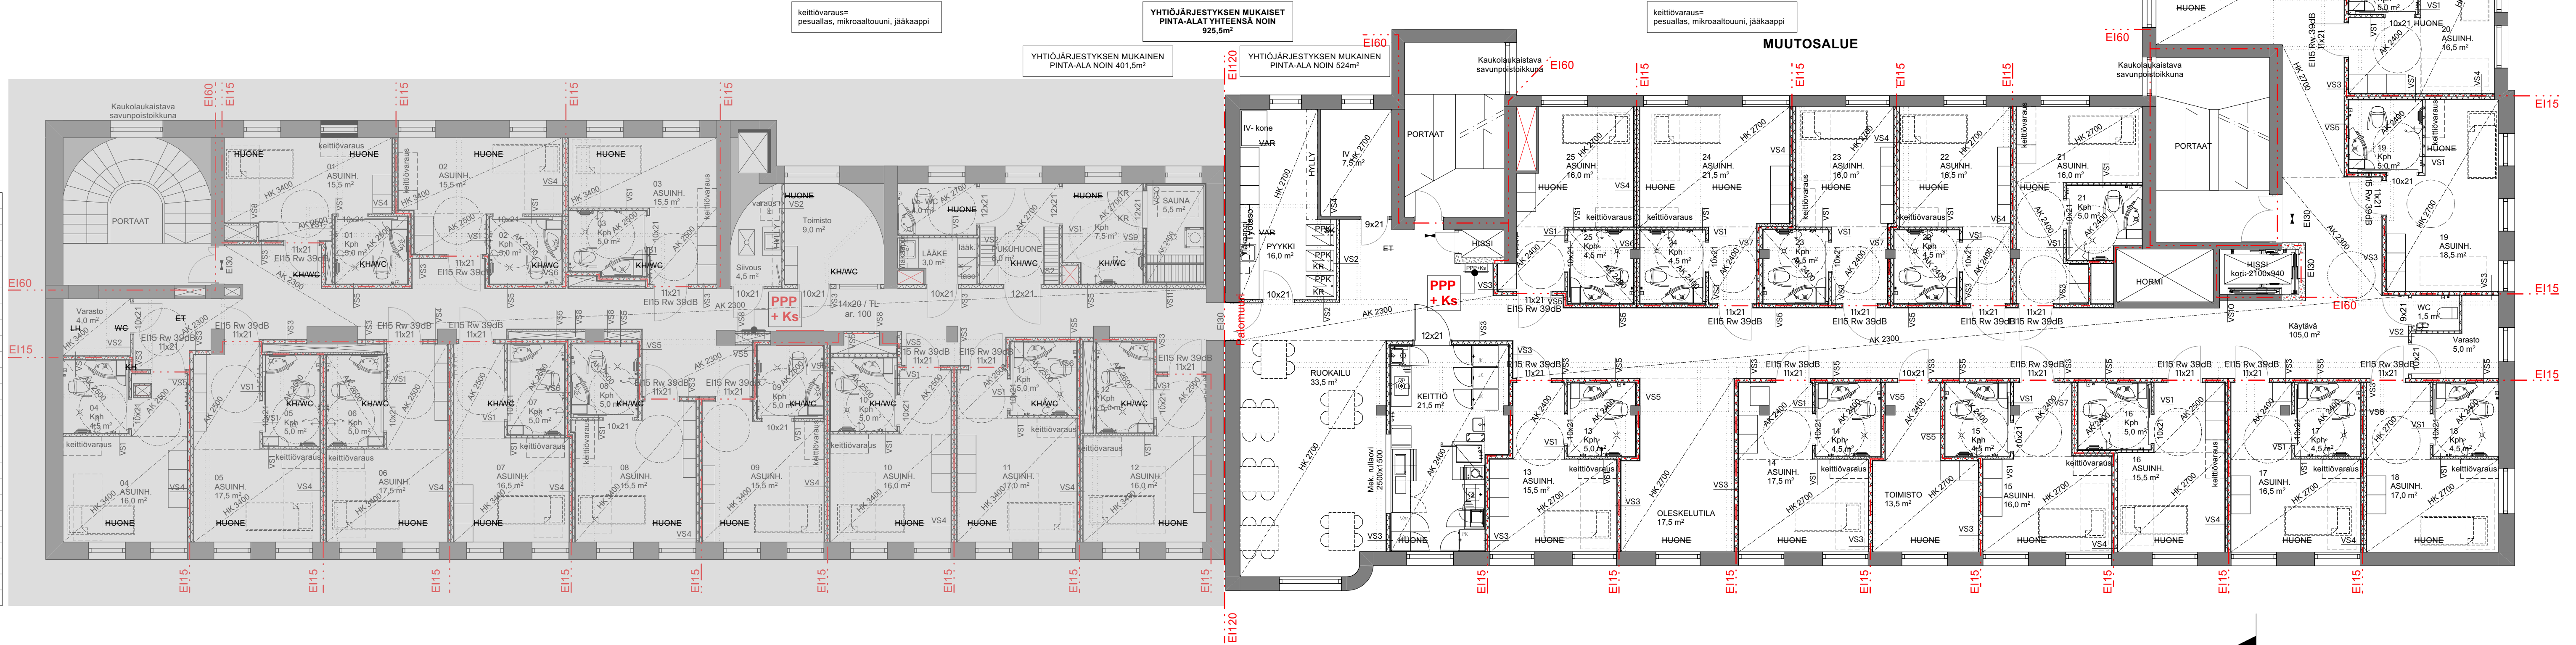

POHJAPIIRUSTUS 4. KERROS 1:100

Revisio	Kuvaus	Tekijä	Päiväys
1	Kaupunginosa 1	Korttelitila 6	Tontti/Rno 16
2	Törmäpöytä Käyttötarkoituksen muutos	Tasokoordinaatisto ja korkeusjärjestelmä ETRS-GK25, N2000	Laji Pääpiirustus
3	Kohde	Sisältö	Mittakaavat
4	Kajaani Kauppakatu HVK	POHJAPIIRUSTUS	KERROS 04
5	Kauppakatu 11 87100 KAJAANI		1:100
6	Suunnittelija	Piirittäjä	Projektitunnus, suunnitteluaika ja asiakkaan numero
7	Päiväys 11.8.2025	Vastuullinen suunnittelija Franck Isoniemi	52316-ARK-0003-
8	ARCO	ARCO ARCHITECTURE COMPANY OY HELSINKI - TAMPERE - TURKU - OULU	ARCO FI ETUNIM.SUKUNIMI@ARCO.FI