




Kavaleman Arvo ja Helmi kp.

205-402-8-26

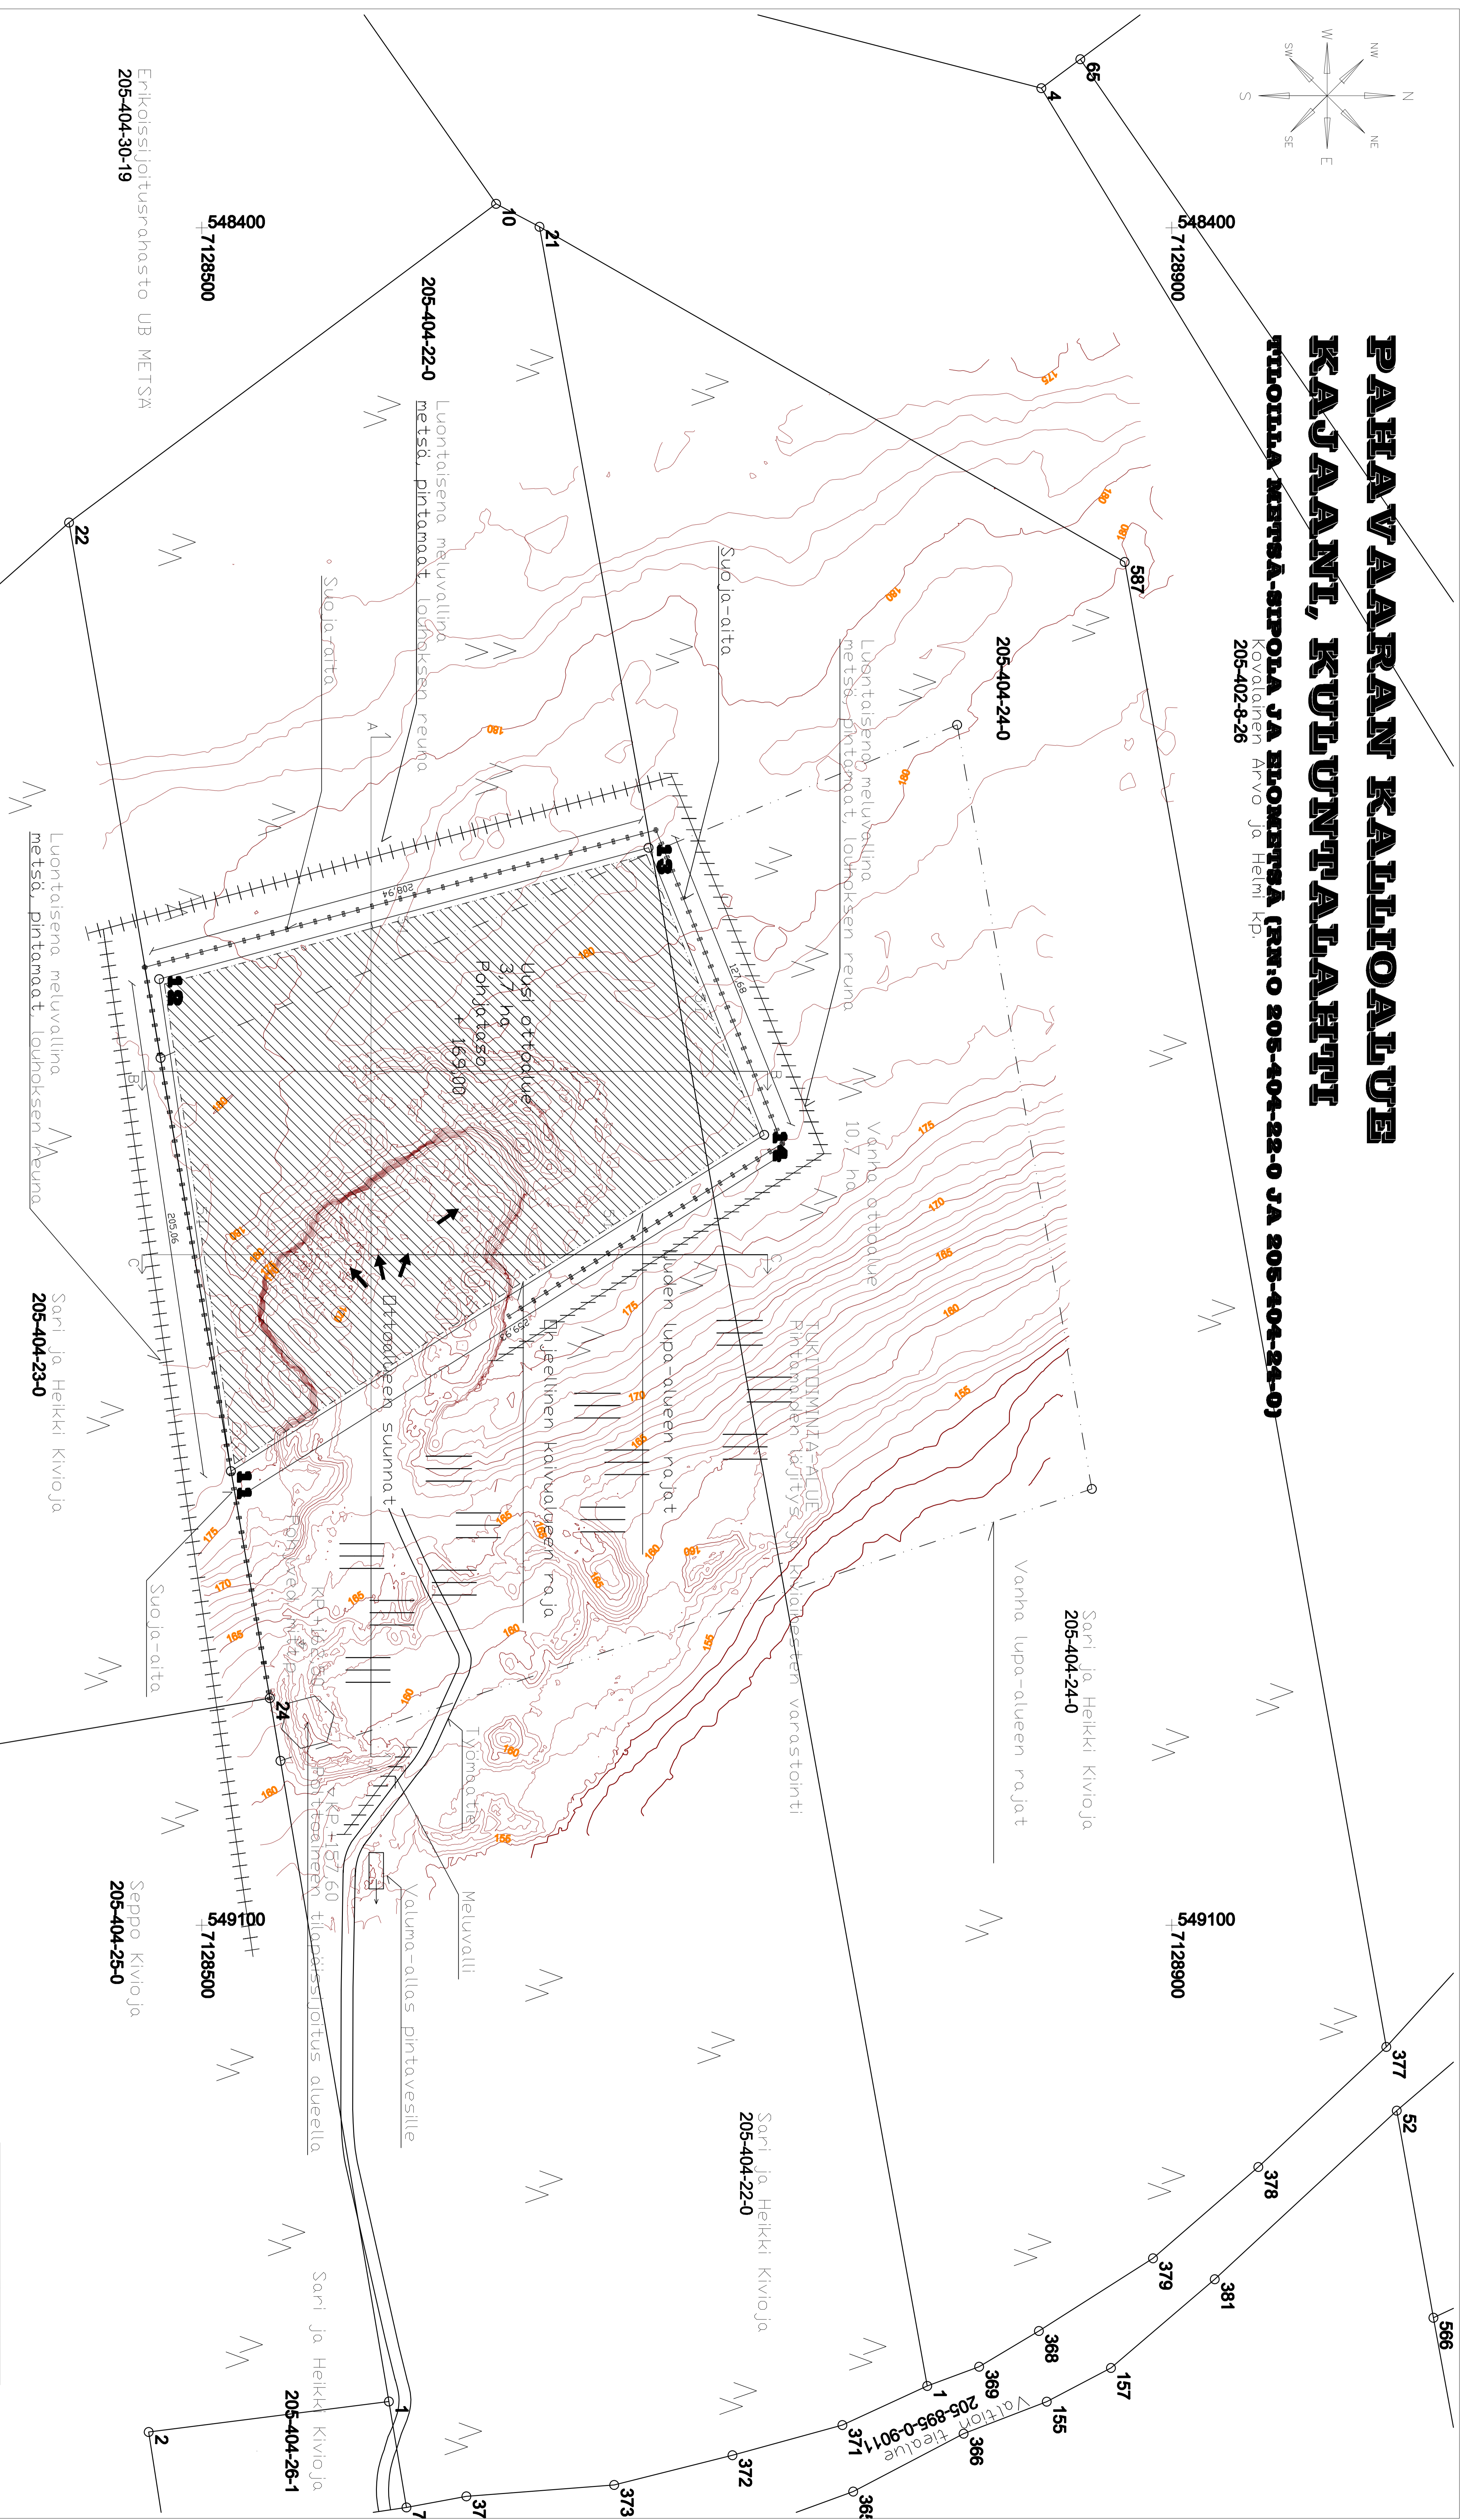

205-404-30-19

548400
7128500

548400
7128900

205-404-24-0

Luontoisena meluvallilla
metsä, pintamaat, louhoksen reuna

Sari ja Heikki Kivioja
205-404-23-0

Seppo Kivioja
205-404-25-0

549100
7128500

549100
7128900

Sari ja Heikki Kivioja
205-404-22-0

Sari ja Heikki Kivioja
205-404-26-1



Metsä
Ottoalueen suunnat
Luontaisen meluvallin



