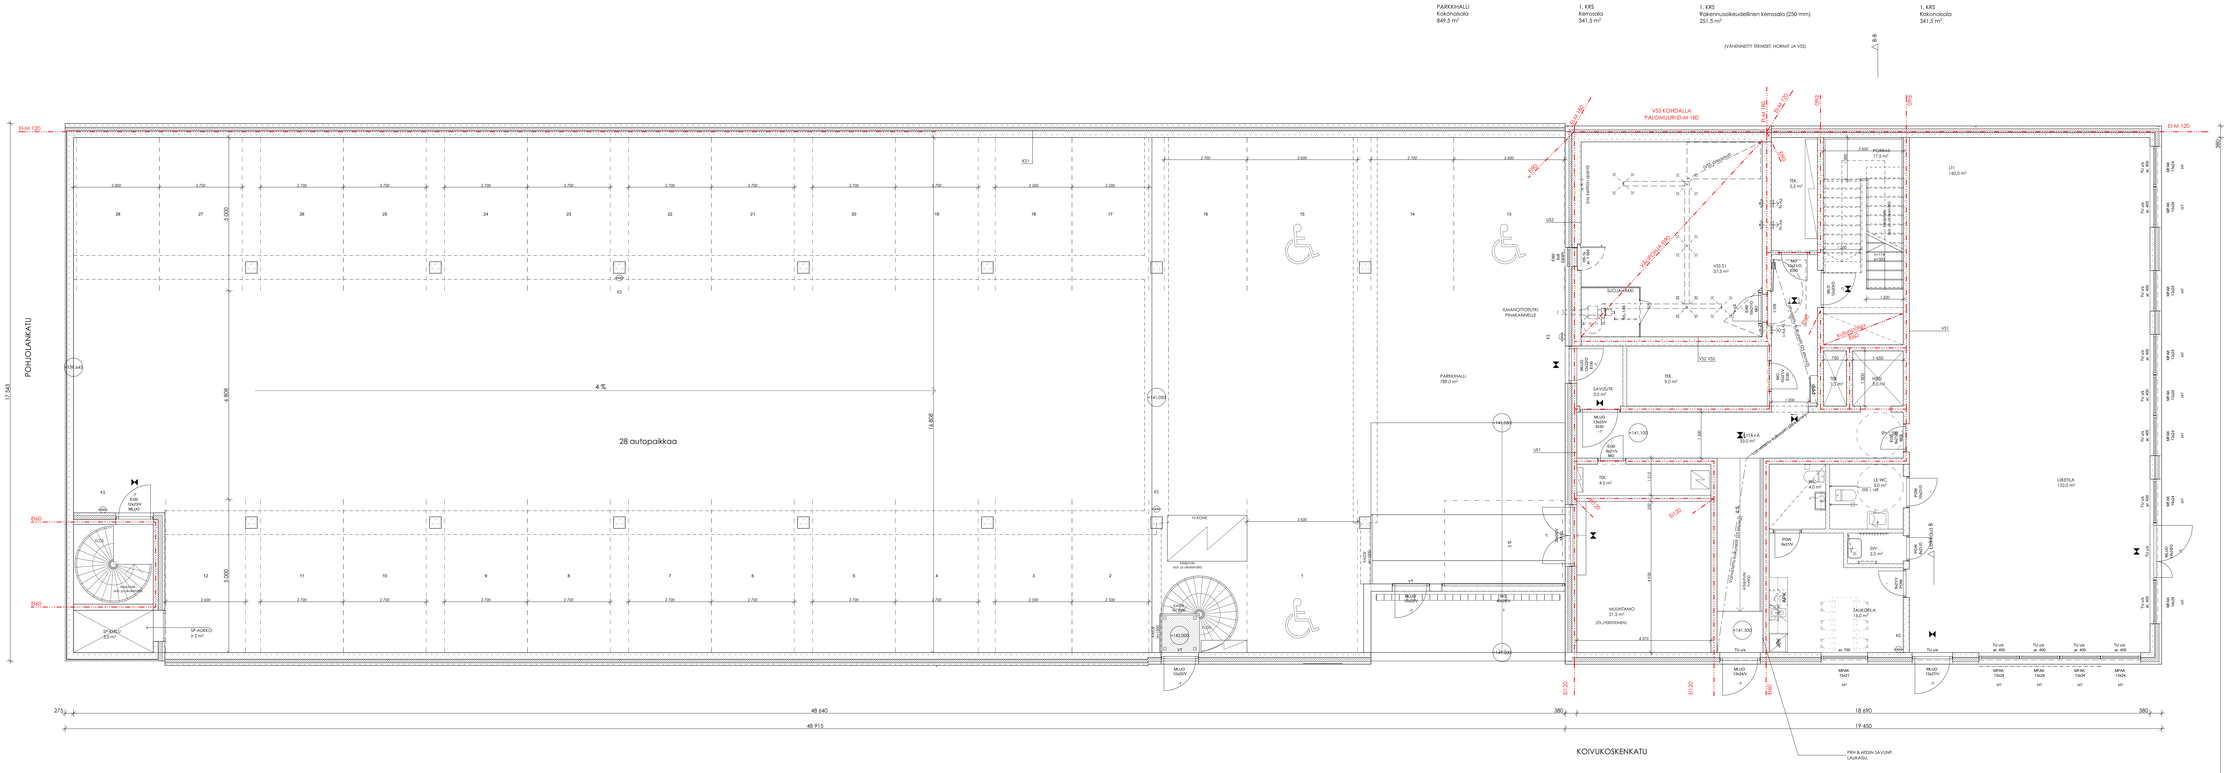
PARKEERHALLI
Kokonaisala
849,5 m²
1. KRS
Kerrosala
341,5 m²
1. KRS
Rakennusoikeudellinen kerrosala (250 mm)
251,5 m²
(VÄHENNETTY TEKNISET, HORMIT JA VSS)
1. KRS
Kokonaisala
341,5 m²
A-A
B-B
EI-M 120
VSS KOHDALLA
PALOVAUURI EI-M 180
EI-M 180
EI-M 120
EI-M 180
EI-M 120
EI-M 180
EI-M 120