



A-----A

HUMPINMÄKI 205-417-10-13

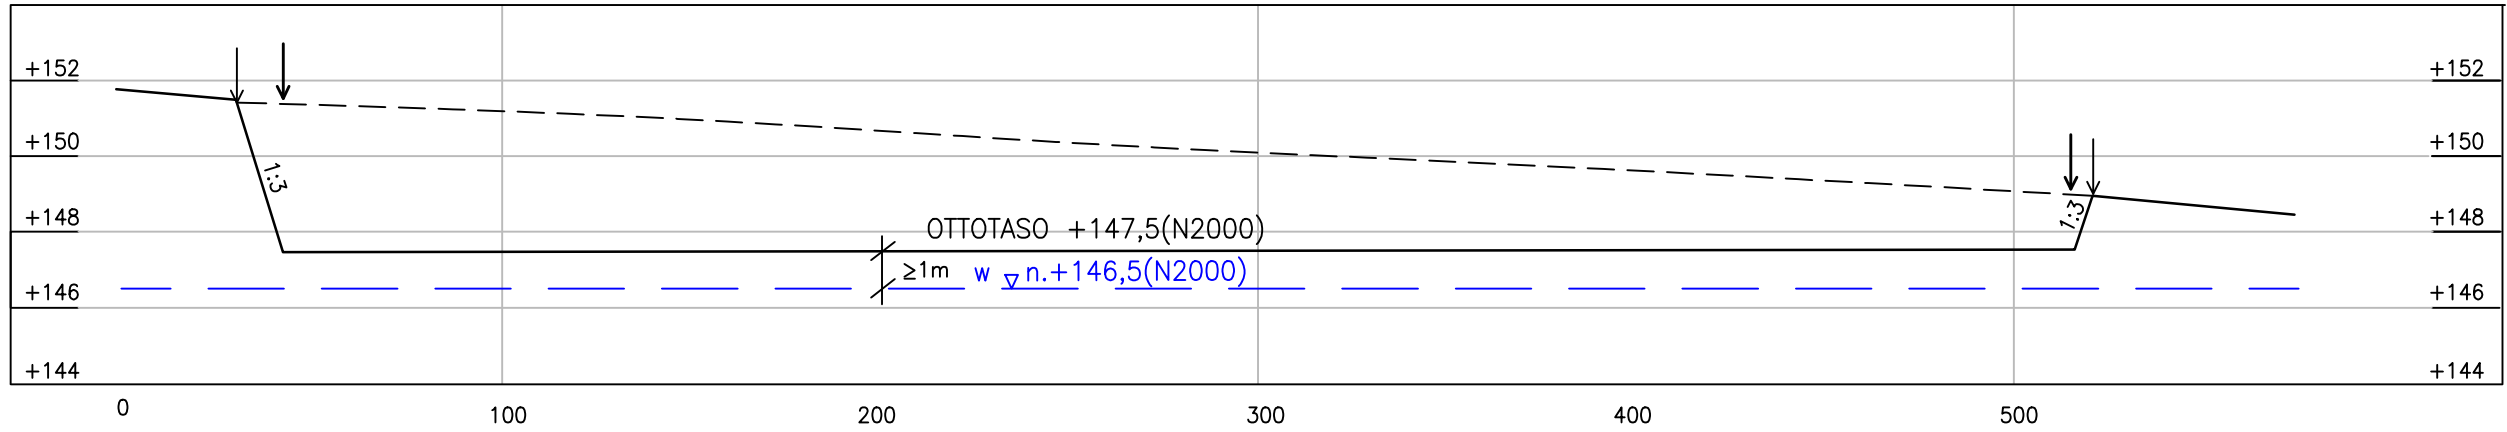




B-----B

HUMPINMÄKI 205-417-10-13

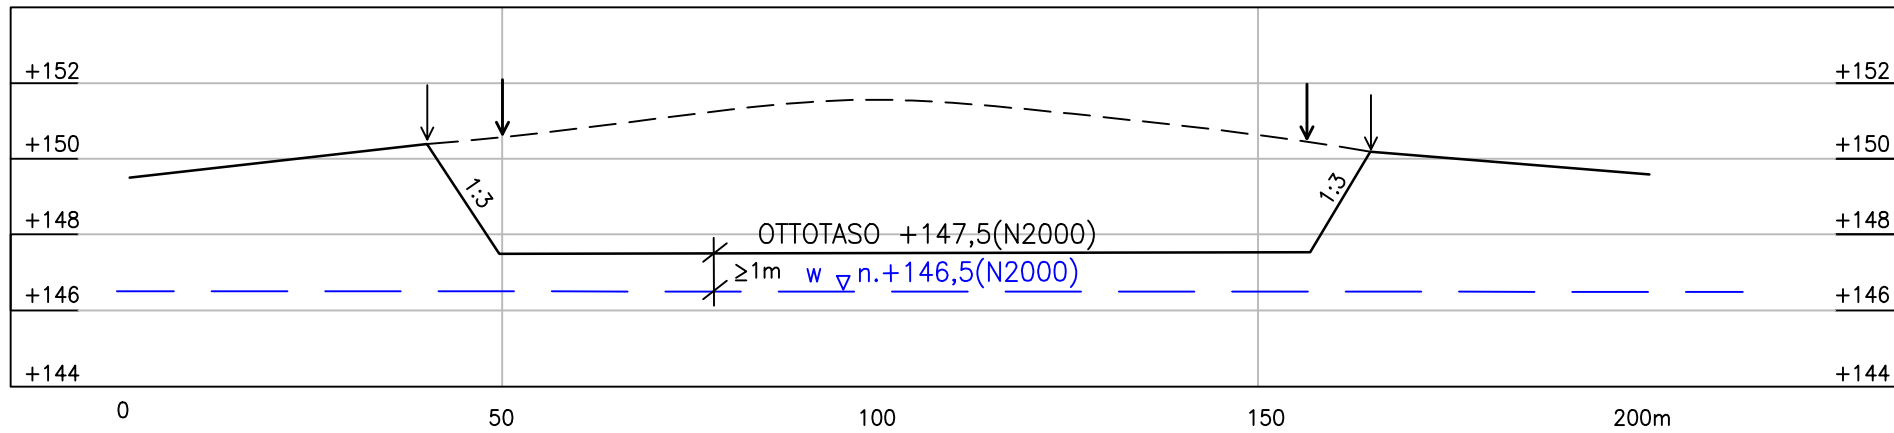

C-----C

HUMPINMÄKI 205-417-10-13

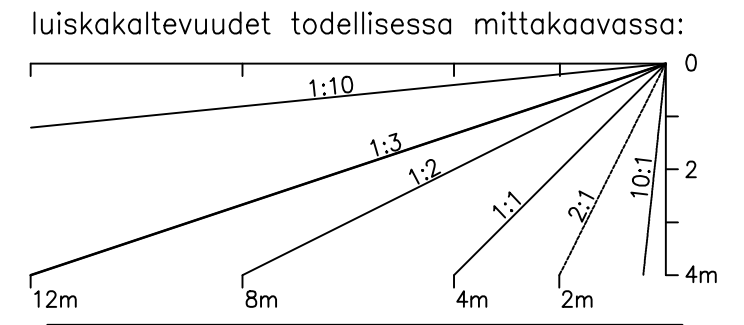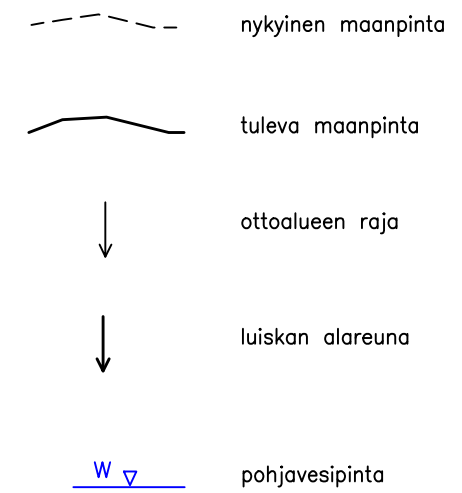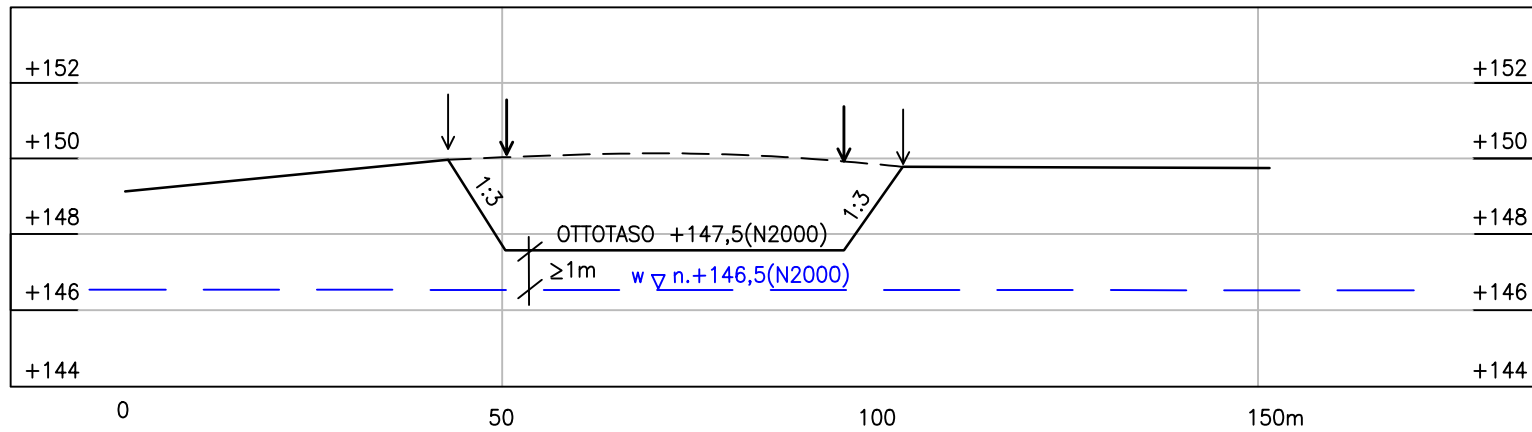

MAA-AINESTEN OTTOSUUNNITELMA

Kunta: KAJAANI

Kylä: VUOTTOLAHTI

Alue: KUMMUNKANGAS

Tila: HUMPINMÄKI 205-417-10-13

POIKKILEIKKAUKSET
1:200 / 1:2000, 1:1000

Piirros 9181.3

13.9.2024

GEOPUDAS OY