


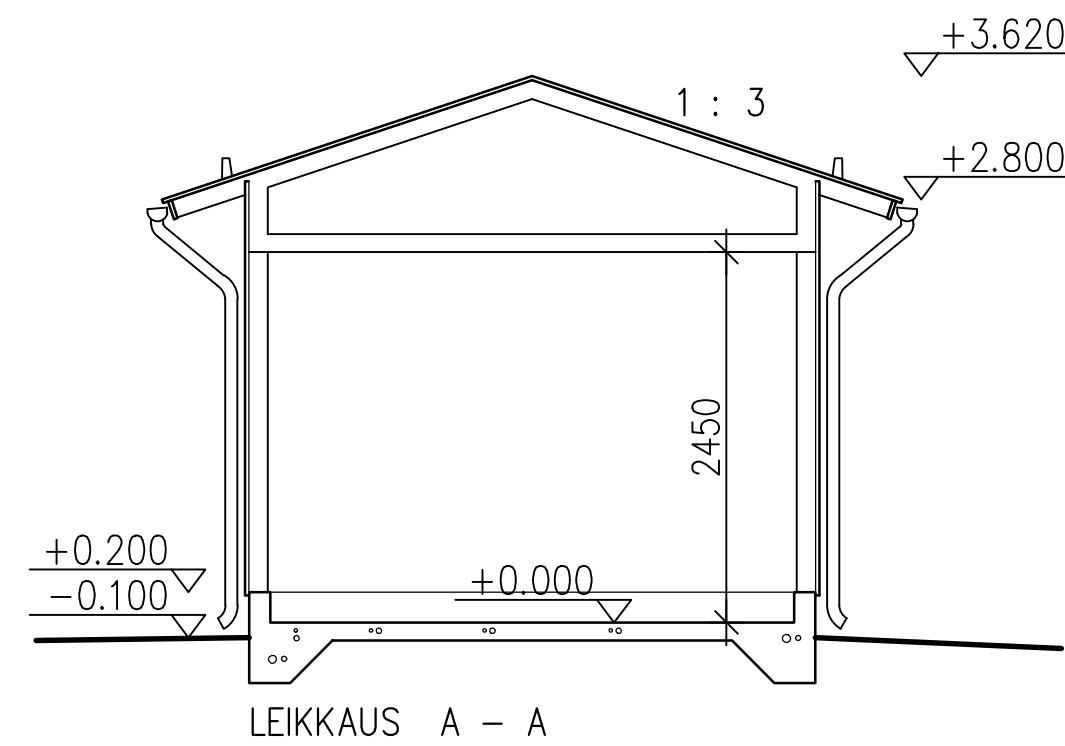
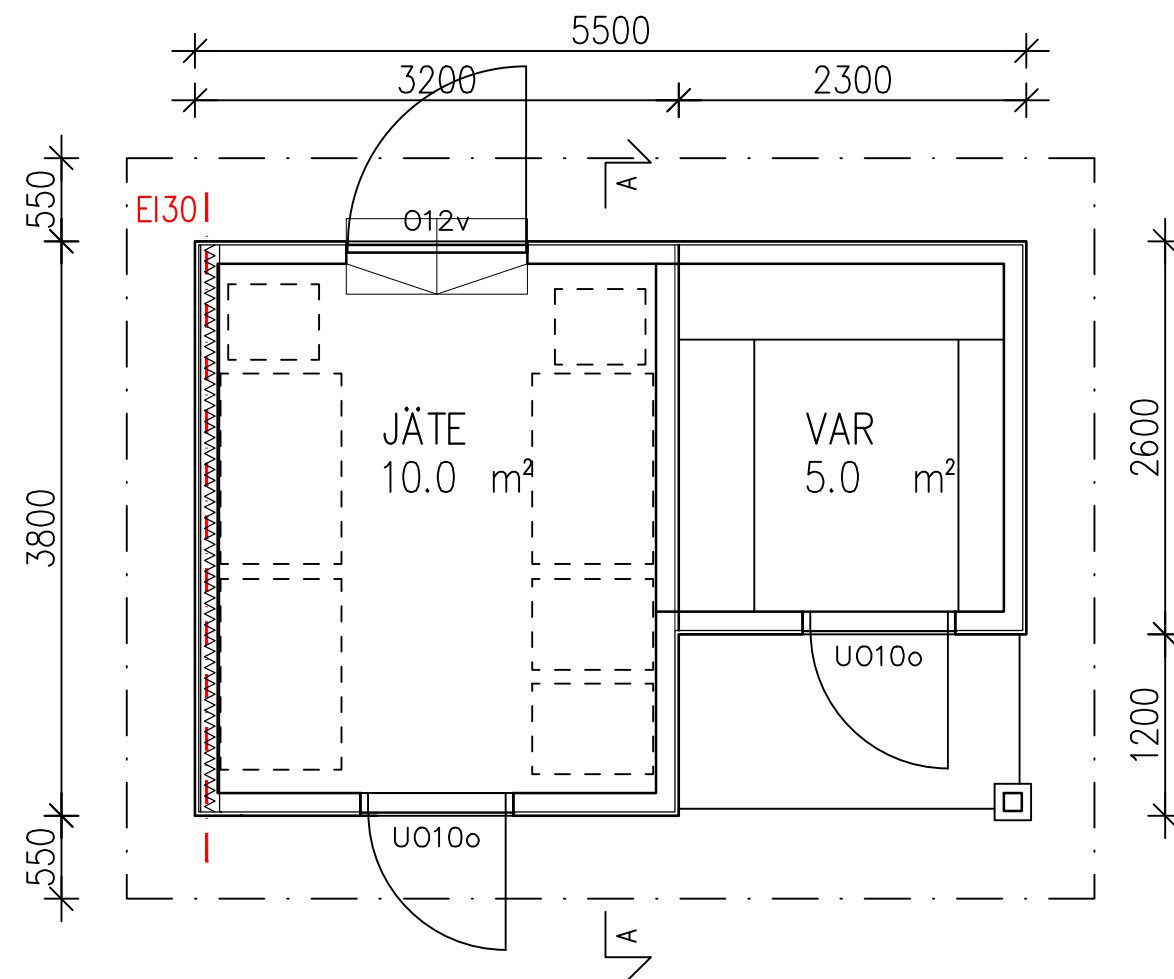
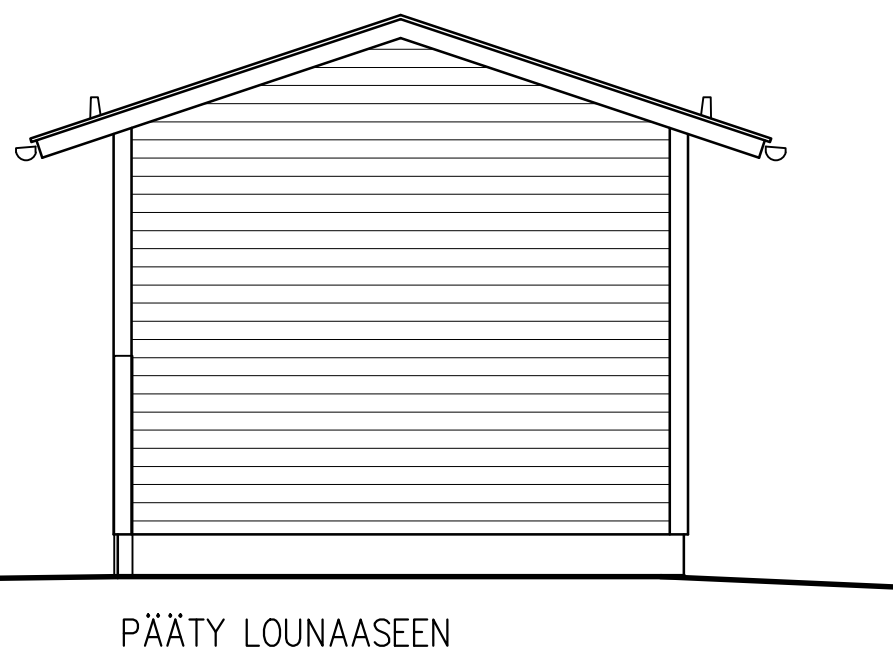


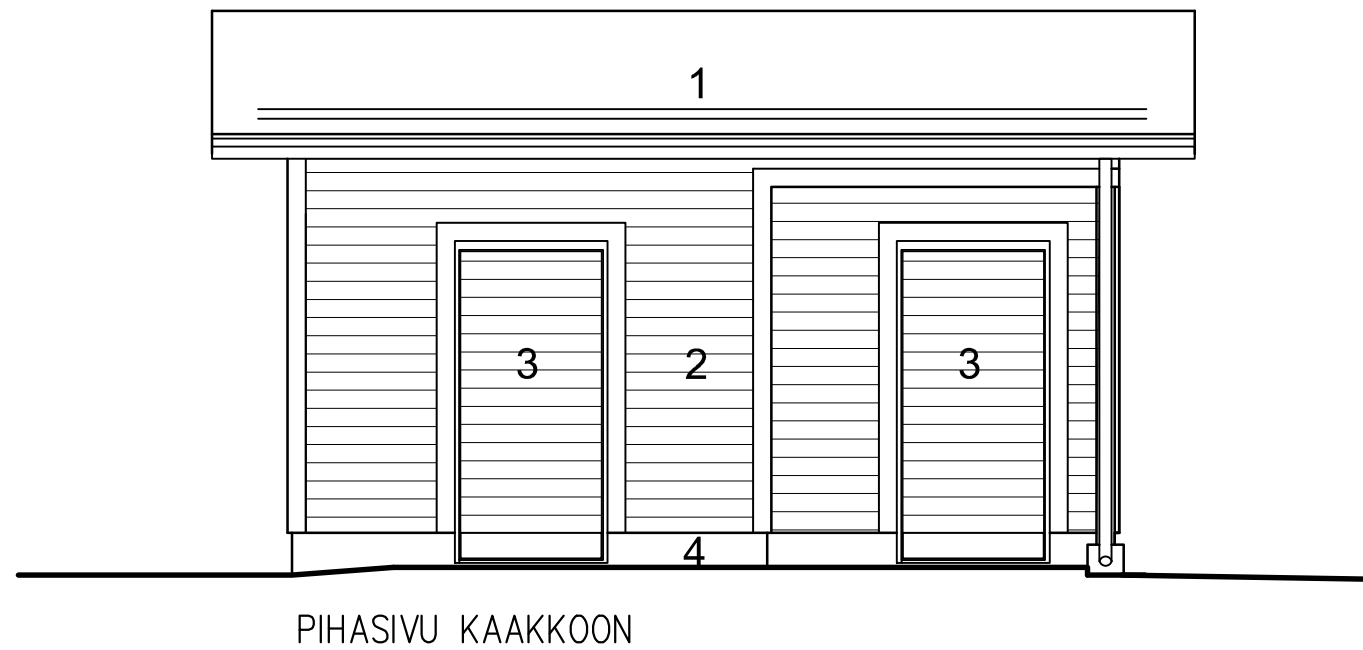


KERROSALA 18m2 TILAVUUS 60m3
Päädyn osastointi molemmin puoliseen paloon
vesikatteen alapintaan saakka

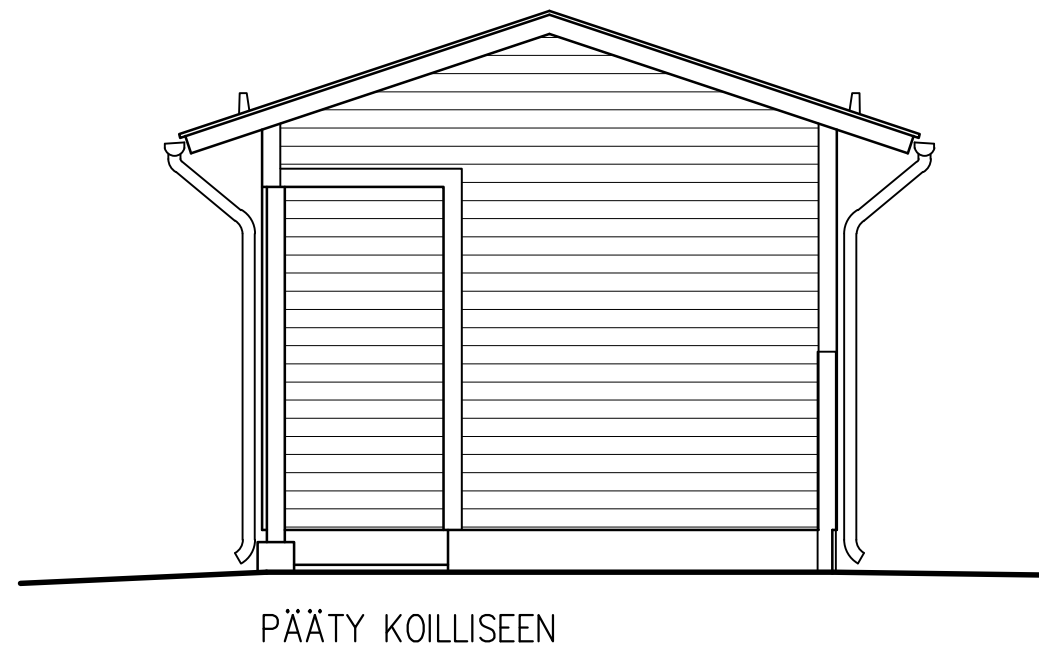

JULKISIVUMATERIAALIT,
VÄRIT PÄÄRÄKENNUKSEN SÄVYYN
1 KONESAUMATTU PELTIKATE
2 VAAKAPANELI 120mm, NURKKALAUDAT
3 OVI, PANELI
4 BETONI, HARMAA
5 RAKOLAUTA-AITA

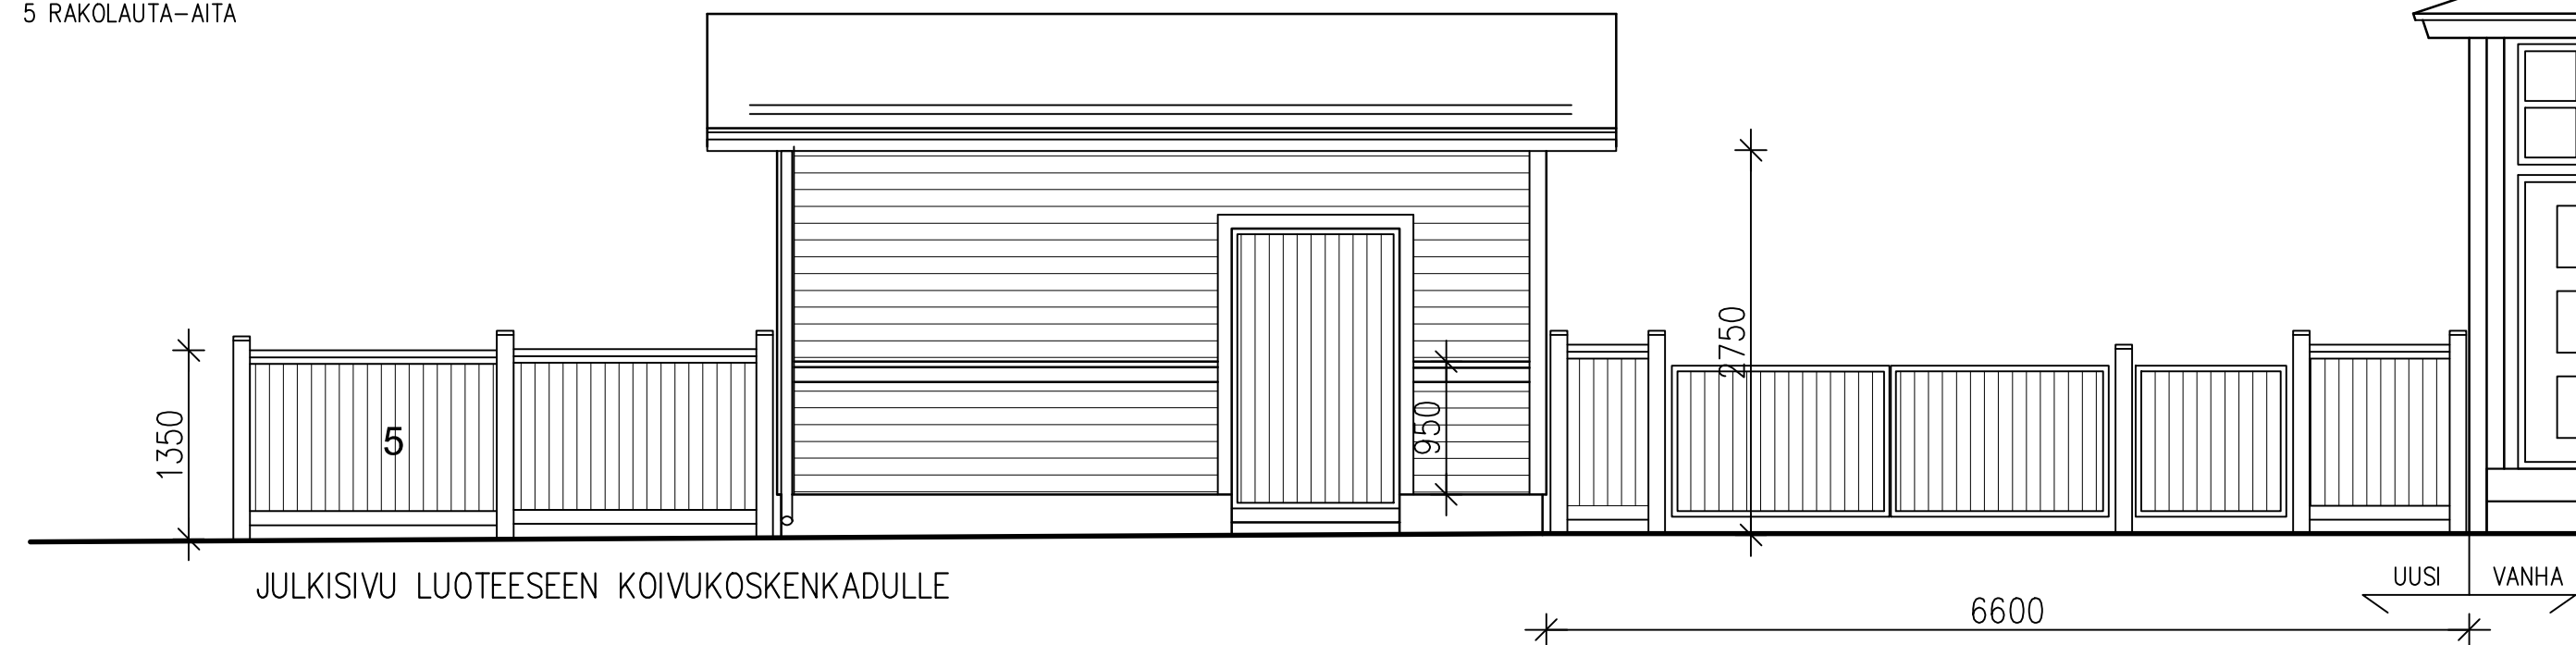

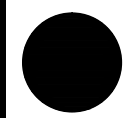Kaupunginosa / Kyla 1	Korttel / Tila 19	Tontti / Rno 2	Viranomaisen merkintä
Rakennustoimenpide UUDIS	Pirustustaji PÄÄPIIRUSTUS	Juokseva numero	
Rakennuskohde TAPIOLAN PÄIVÄKOTI PIHAVARASTO KOIVUKOSKENKATU 9 87100 KAJAANI	Pirustuksen sisältö POHJA, LEIKKAUS, SIVUT	Mittakaava 1:50	
 SILLMAN ARKKITEHTITOIMISTO	SILLMAN ARKKITEHTITOIMISTO OY KALPPAKATU 25 87100 KAJAANI 08-422 555 etuisuus@silman.com www.silman.com	Käsitökatu 18 70100 KUOPIO 017-352 8505 www.silman.com	Työnumero 26042
Vastuullinen suunnittelija: nimi, tulkinto, allekirjoitus ja päiväys JONAS SILLMAN, arkkitehti	28.7.2026	Pirustuksen tunnus 1151-1	Muutos
		Suunnitteluala ARK	Tiedosto
		Hankenumero / Rakennustunnus	