


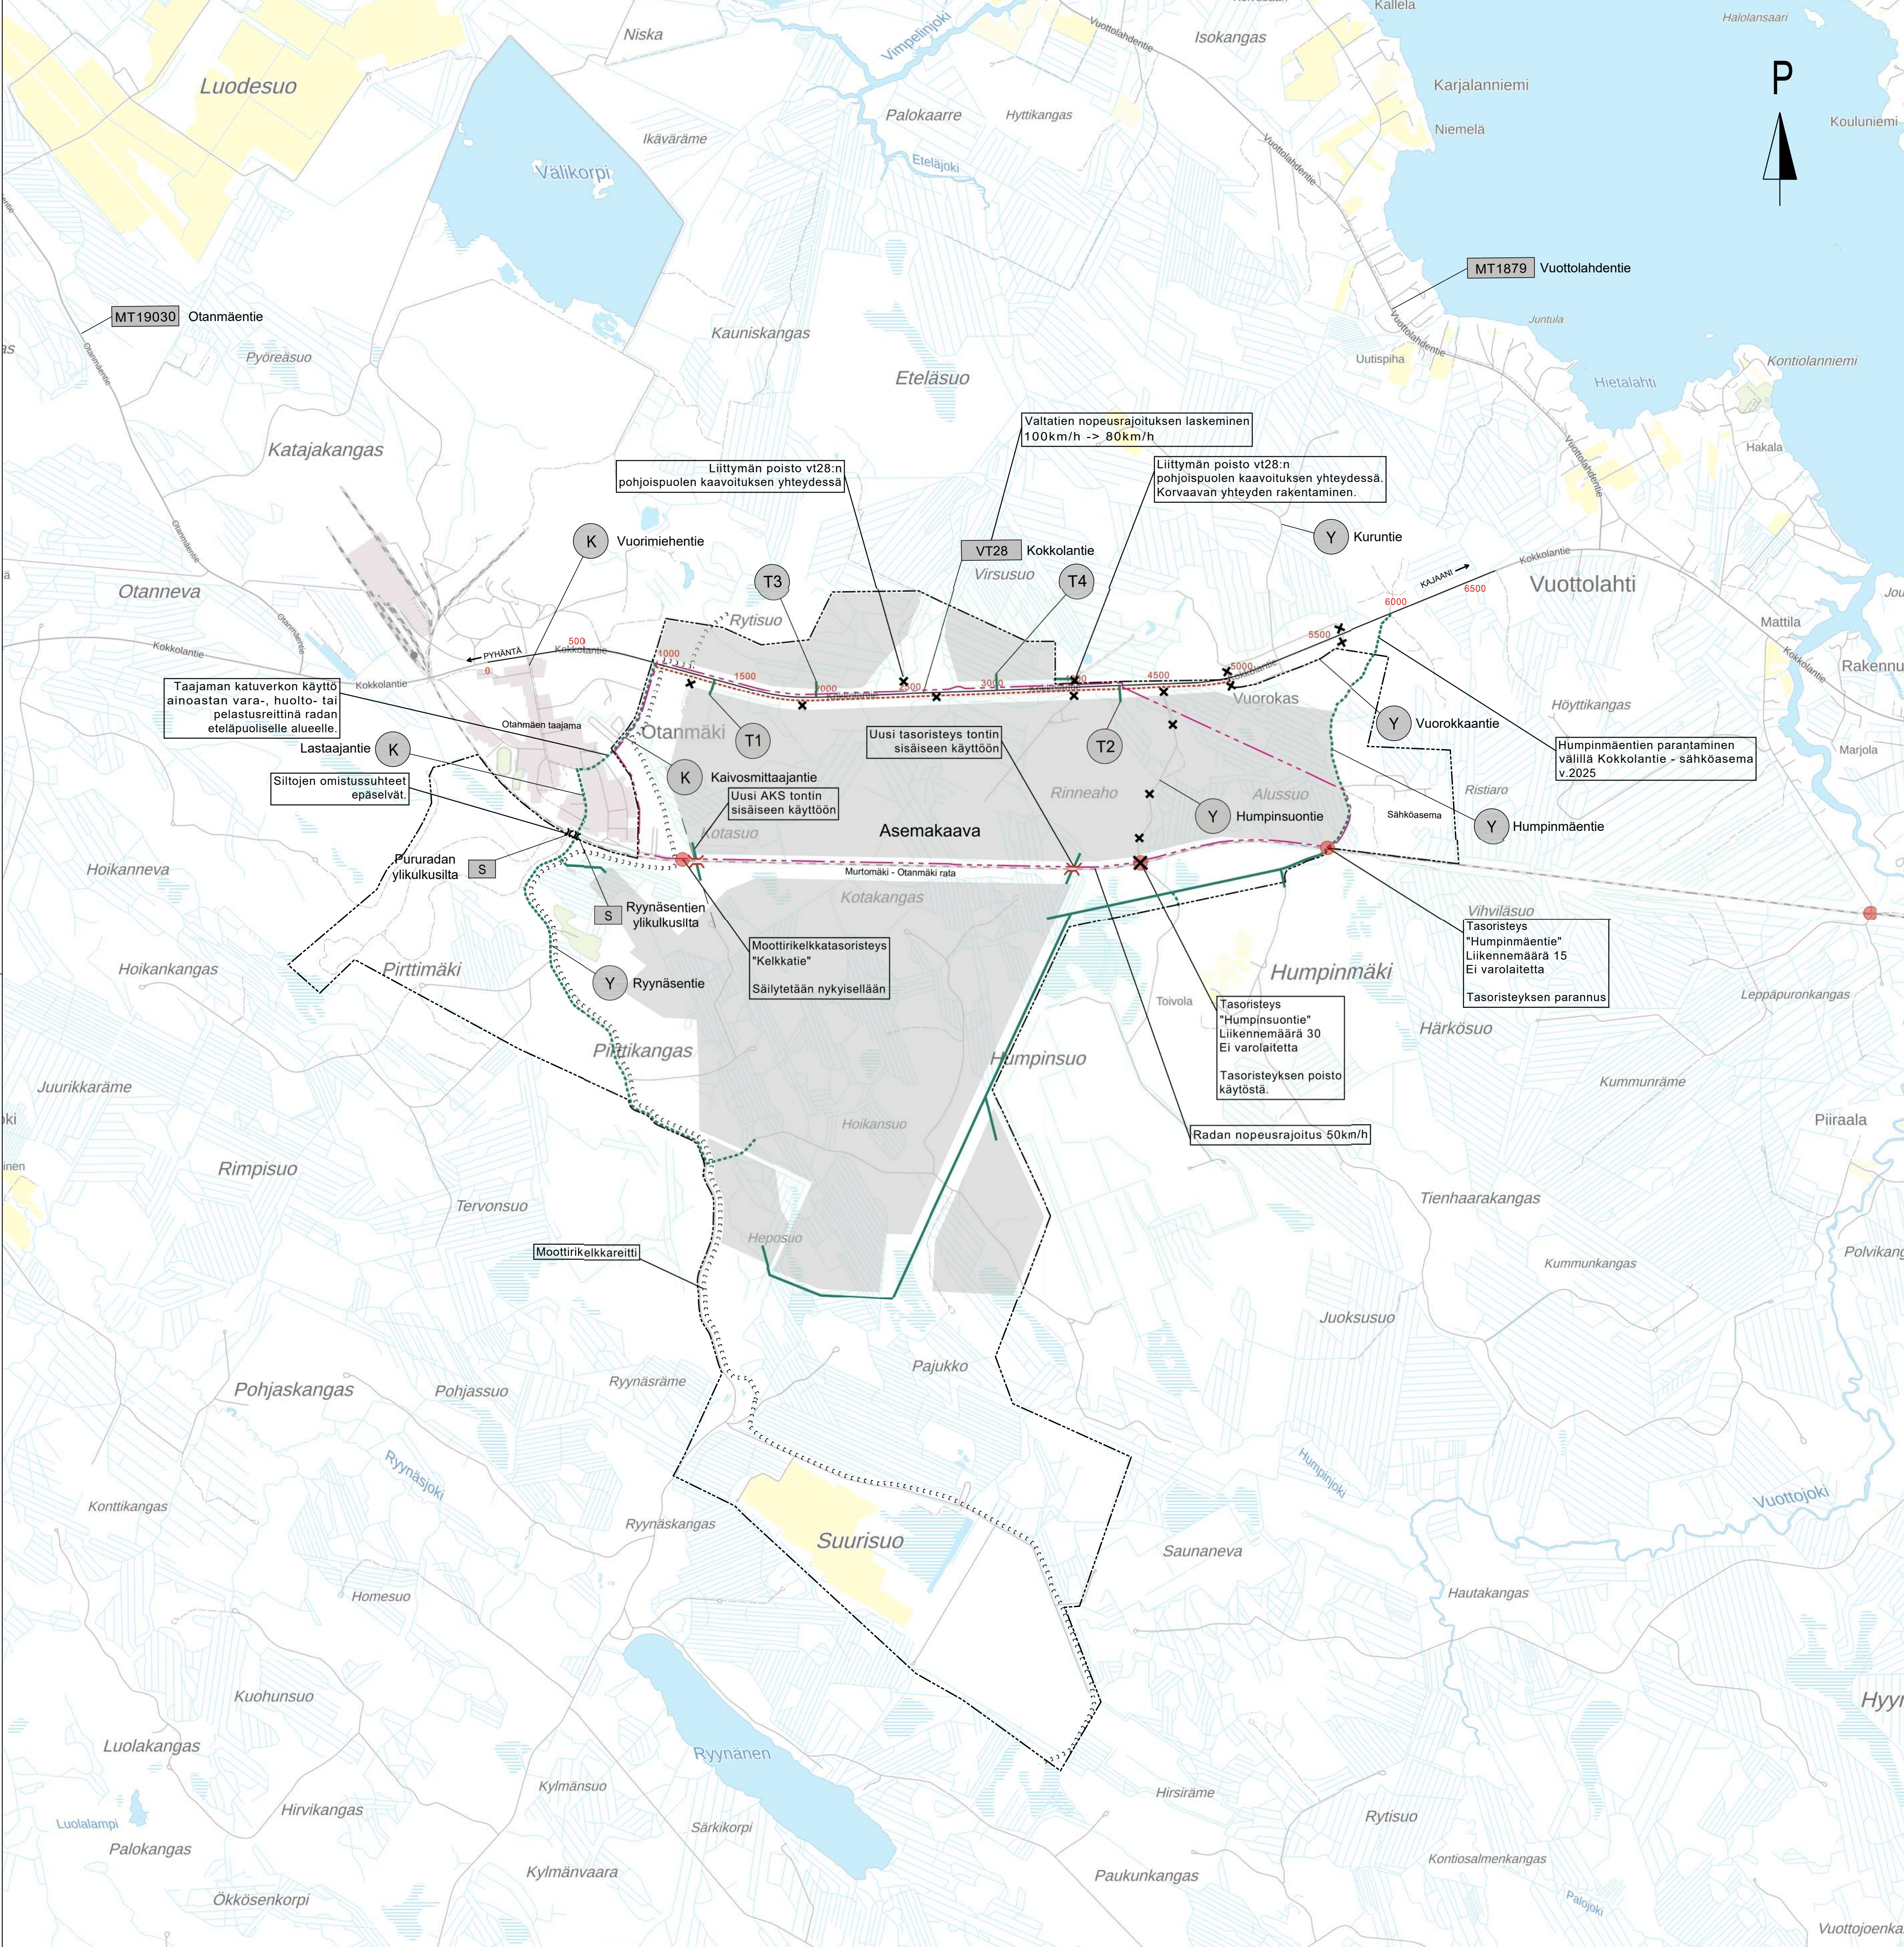

- MERKINNÄT**
- Yleiskaavan T* alue
 - Asemakaava-alueen raja
 - Yleiskaava-alueen raja
 - Uusi jkpp-väylä
 - Uusi ajoyhteys
 - Nykyinen säilyvä / parannettava ajoyhteys
 - Nykyinen radan ylittävä tasoristeys
 - Käytöstä poistuva tasoristeys
 - Nykyinen ratasilta
 - Uusi ratasilta
 - Poistettava ajoneuvoliittymä / ajoyhteys