


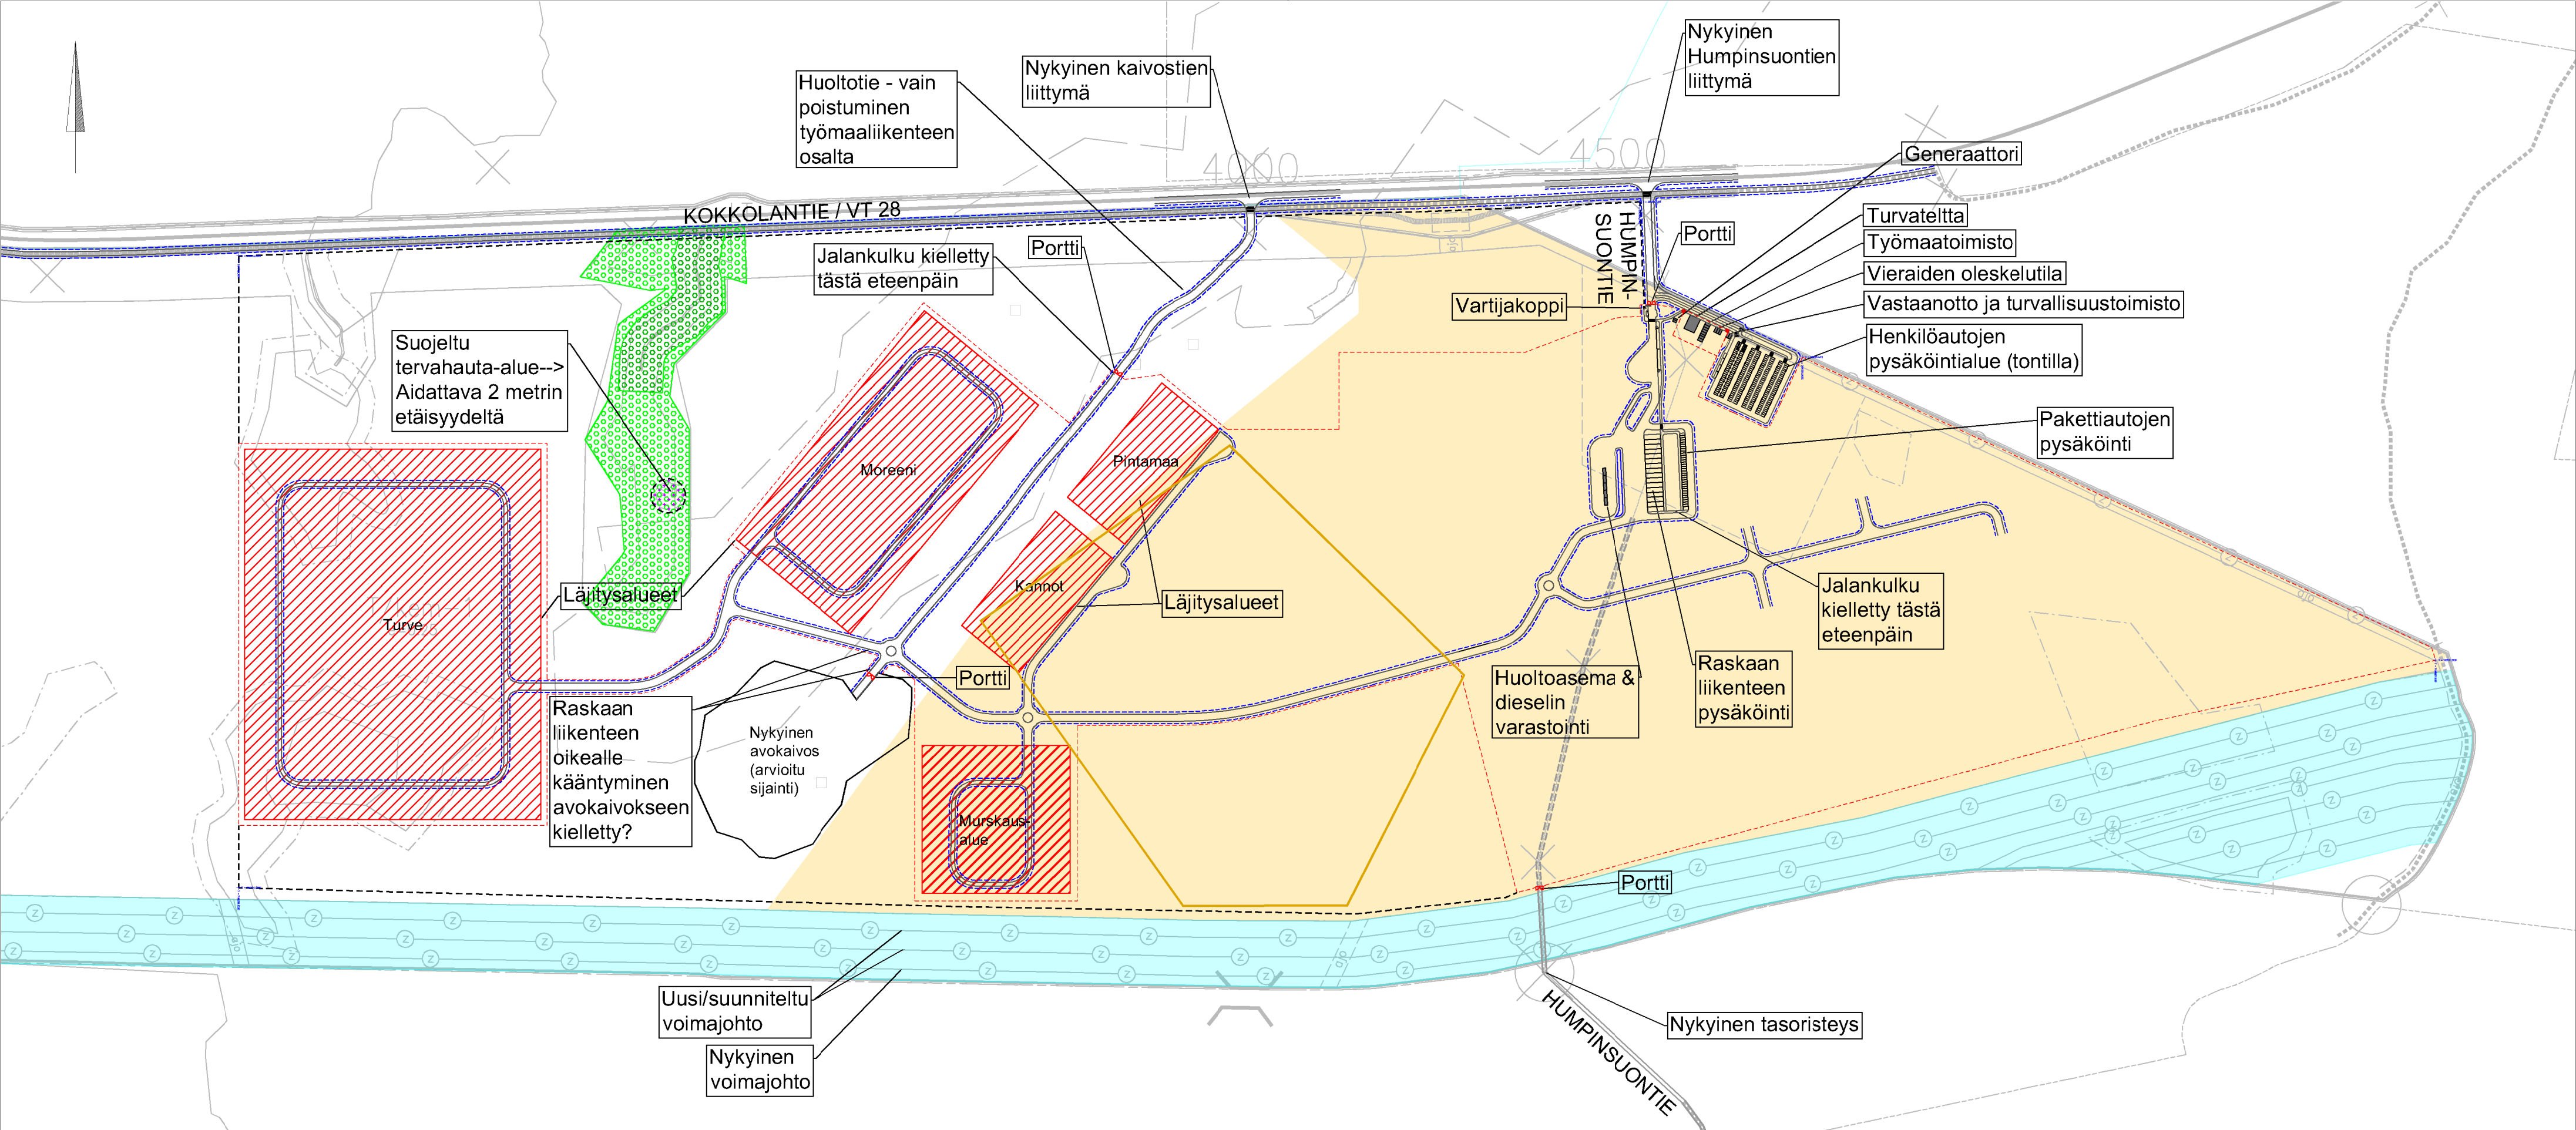

HUOMIOT

Johtoalueella pylväsalue ulottuu kolmen metrin etäisyydelle maanpäällisistä pylväs- ja tukirakenteista. Pylväsalue on suoja-alueita, jolla koneilla liikkuminen, kaivaminen tai materiaalien läjittäminen ei ole turvallista.

Mikäli maanomistaja haluaa tulla työmaa-alueelle, työmaan työntekijä ottaa hänet vastaan portilla, saattaa hänet tarvittavaan kohteeseen työmaa-alueella ja lopuksi takaisin portille.

LEGENDA

- Nykyinen katu, joka poistetaan käytöstä rakennustöiden aikana

Ajoradan reuna

Aita, jalankulku

KOKKOLANTIE / VT 28

Kadun/tien nimi
- Avo-oja

Hirviaita

Työmaa-aita

Ajoportti

Henkilöportti
- Voimajohtoalue

Työmaa-alue

Rakennus

Pysäköintipaikka
- Tärkeä biodiversiteettialue

Muinaismuistoalue

Räjätysalue 1

Räjätysalue 2

|                                                                       |                     |                                                     |                                            |            |
|-----------------------------------------------------------------------|---------------------|-----------------------------------------------------|--------------------------------------------|------------|
|                                                                       |                     |                                                     |                                            |            |
| NO.                                                                   | Kuvaus              | Suunnittelija                                       | Tarkastaja                                 | Pvm        |
| REVISIOT                                                              |                     |                                                     |                                            |            |
| KAY1A - EDD (LOPULLINEN MR-TARJOUSPYYNTÖ)<br>(EI RAKENTAMISTA VARTEN) |                     |                                                     |                                            |            |
| Kaupunginosa                                                          | Alue                | Kiinteistö                                          | Viranomaisen merkinnät                     |            |
| -                                                                     | -                   | -                                                   | -                                          |            |
| Rakennustunnus                                                        | -                   |                                                     | Koordinaattijärjestelmä<br>N2000/ETRS-TM35 |            |
| Rakennustoimenpide                                                    | -                   |                                                     | Vaihe                                      | Paperikoko |
| -                                                                     |                     | EDD (LOPULLINEN MR-TARJOUSPYYNTÖ)                   |                                            | A2         |
| Hanke                                                                 | KAY1A<br>BUCKINGHAM |                                                     | Sisältö                                    | Mittakaava |
| Project Number: -                                                     |                     | LOGISTIIKKASUUNNITELMA<br>Ympäristölupa             |                                            | 1:6000     |
| SUUNNITTELUJA                                                         |                     | TARKASTAJA                                          | YRITYS                                     | Revisio    |
| Satu Rätty                                                            |                     | Jouni Mankki                                        | SITOWISE                                   | -          |
| Tiedosto                                                              |                     | KAY1A_TR-09_Logistics_plan_Environmental_permit.dwg |                                            |            |
| Päivämäärä                                                            |                     | 3.9.2026                                            |                                            |            |