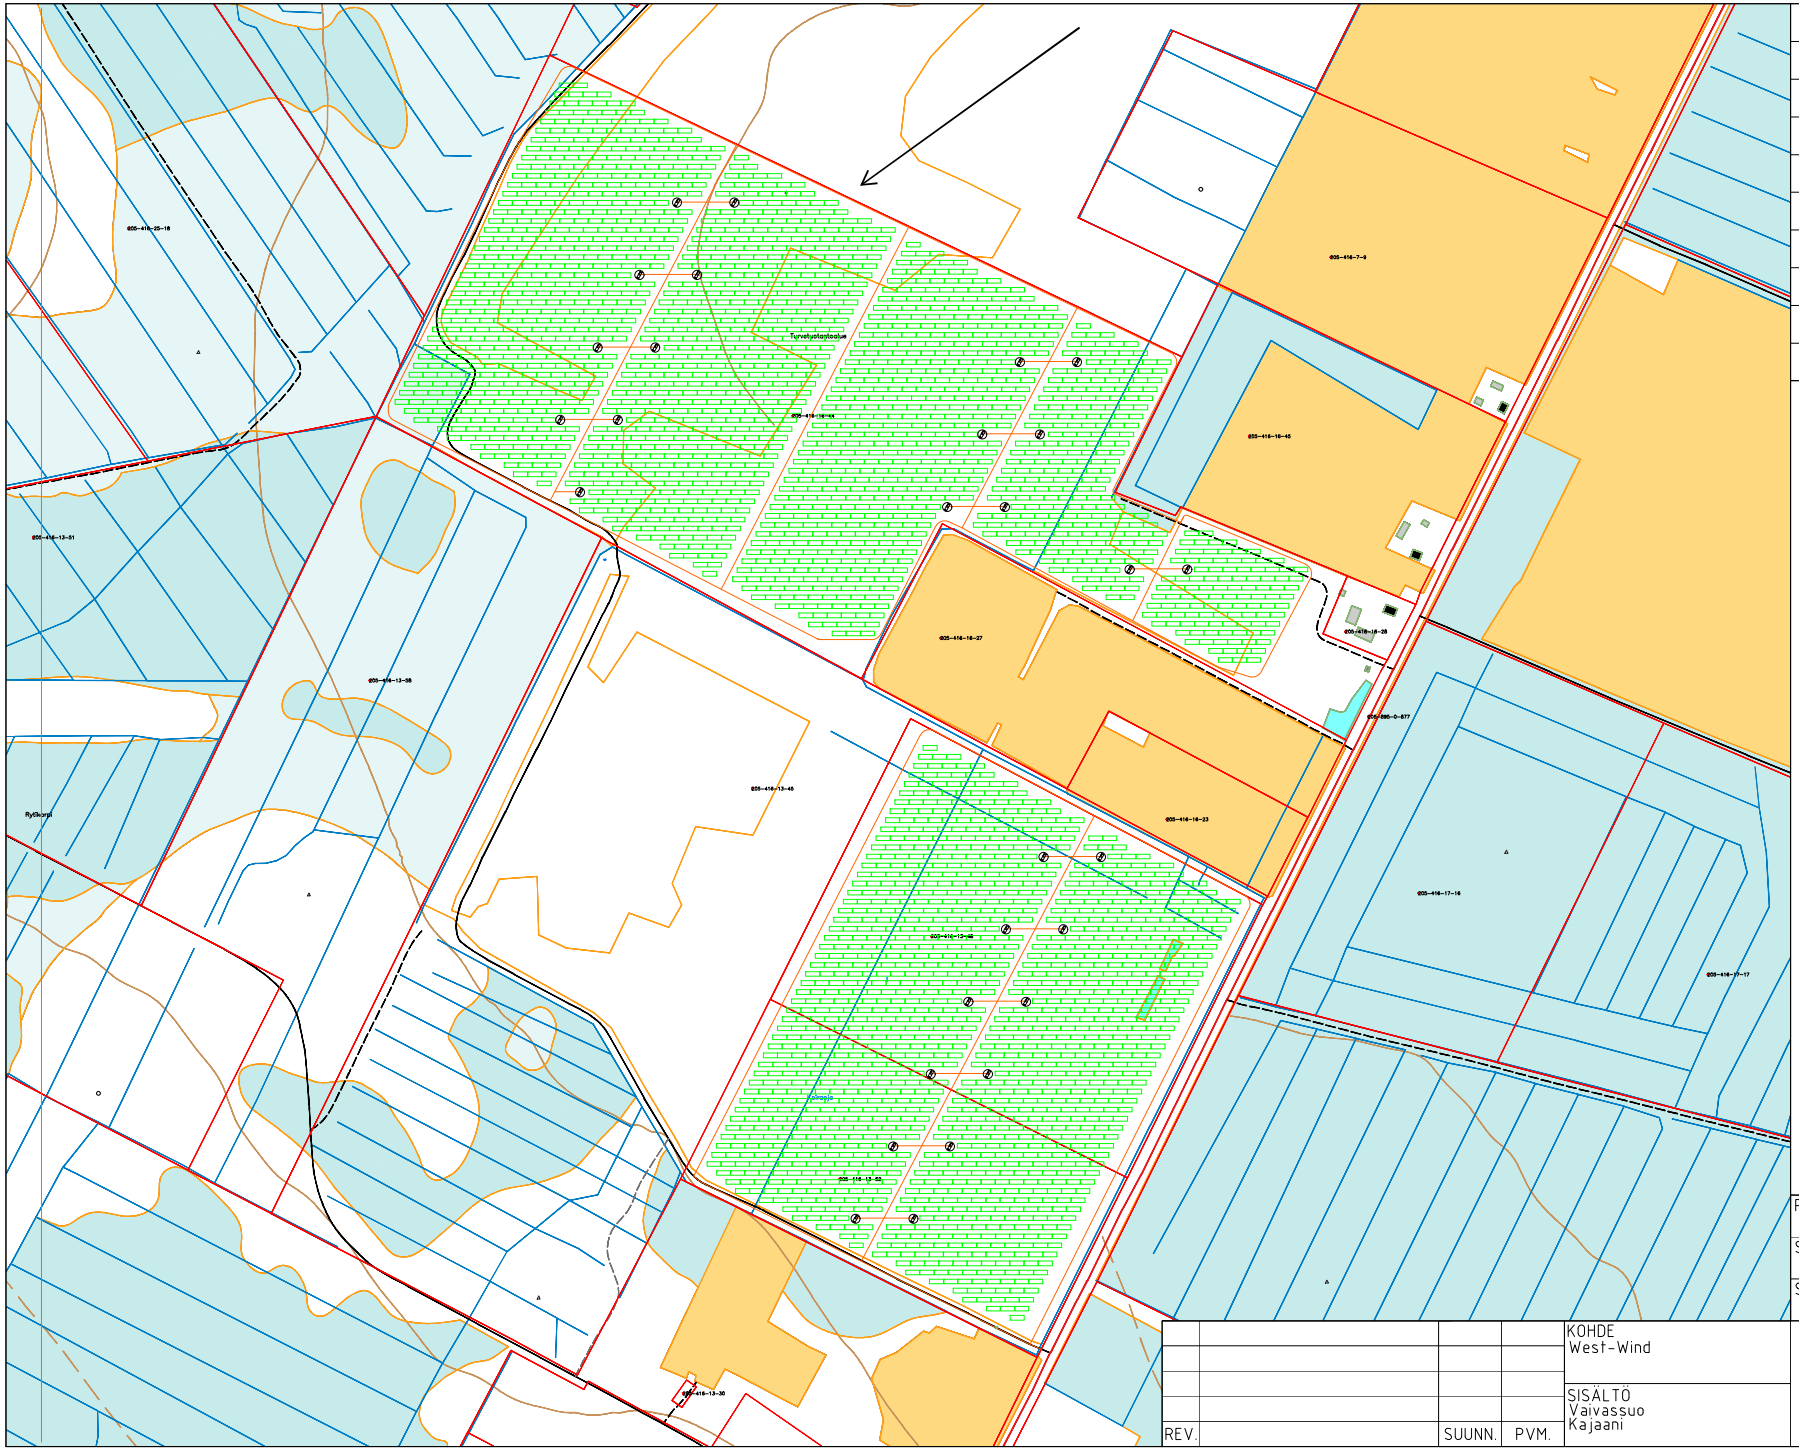

Paneeliteho kWp	46 000
Määrä kpl	75 000
Malli	66HL4M-BDV
Invertteriteho kVA	350
Määrä kpl	132
Malli	SG350HX
Tilt °	25
Azimuth °	South
Riviväli m	9
Perustustapa	Ground mounted

AURINKOPANEELITELINEET
MUUNTAMO
HUOLTOTIE

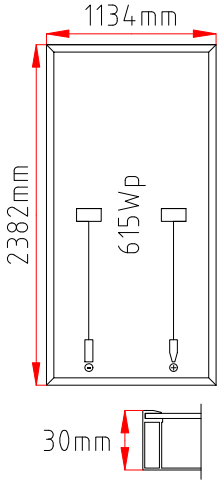

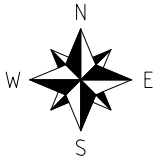

PIIRUSTUKSEN LAJI Layout	KOKO A3	LEHTI
SUUNNITTELUVAIHE Alustava	SUHDE 1 : 500	
SUUNNITTELIJA Mikael Harri	PÄIVÄMÄÄRÄ 18.11.2024	

REV.		SUUNN.	PVM.

KOHDE
West-Wind

SISÄLTÖ
Vaivassuo
Kajaani

SOLARIGO

CONFIDENTIAL

Autokeskuksentie 16, 33960 Pirkkala
Puh. 010 209 1890 www.solarigo.fi